
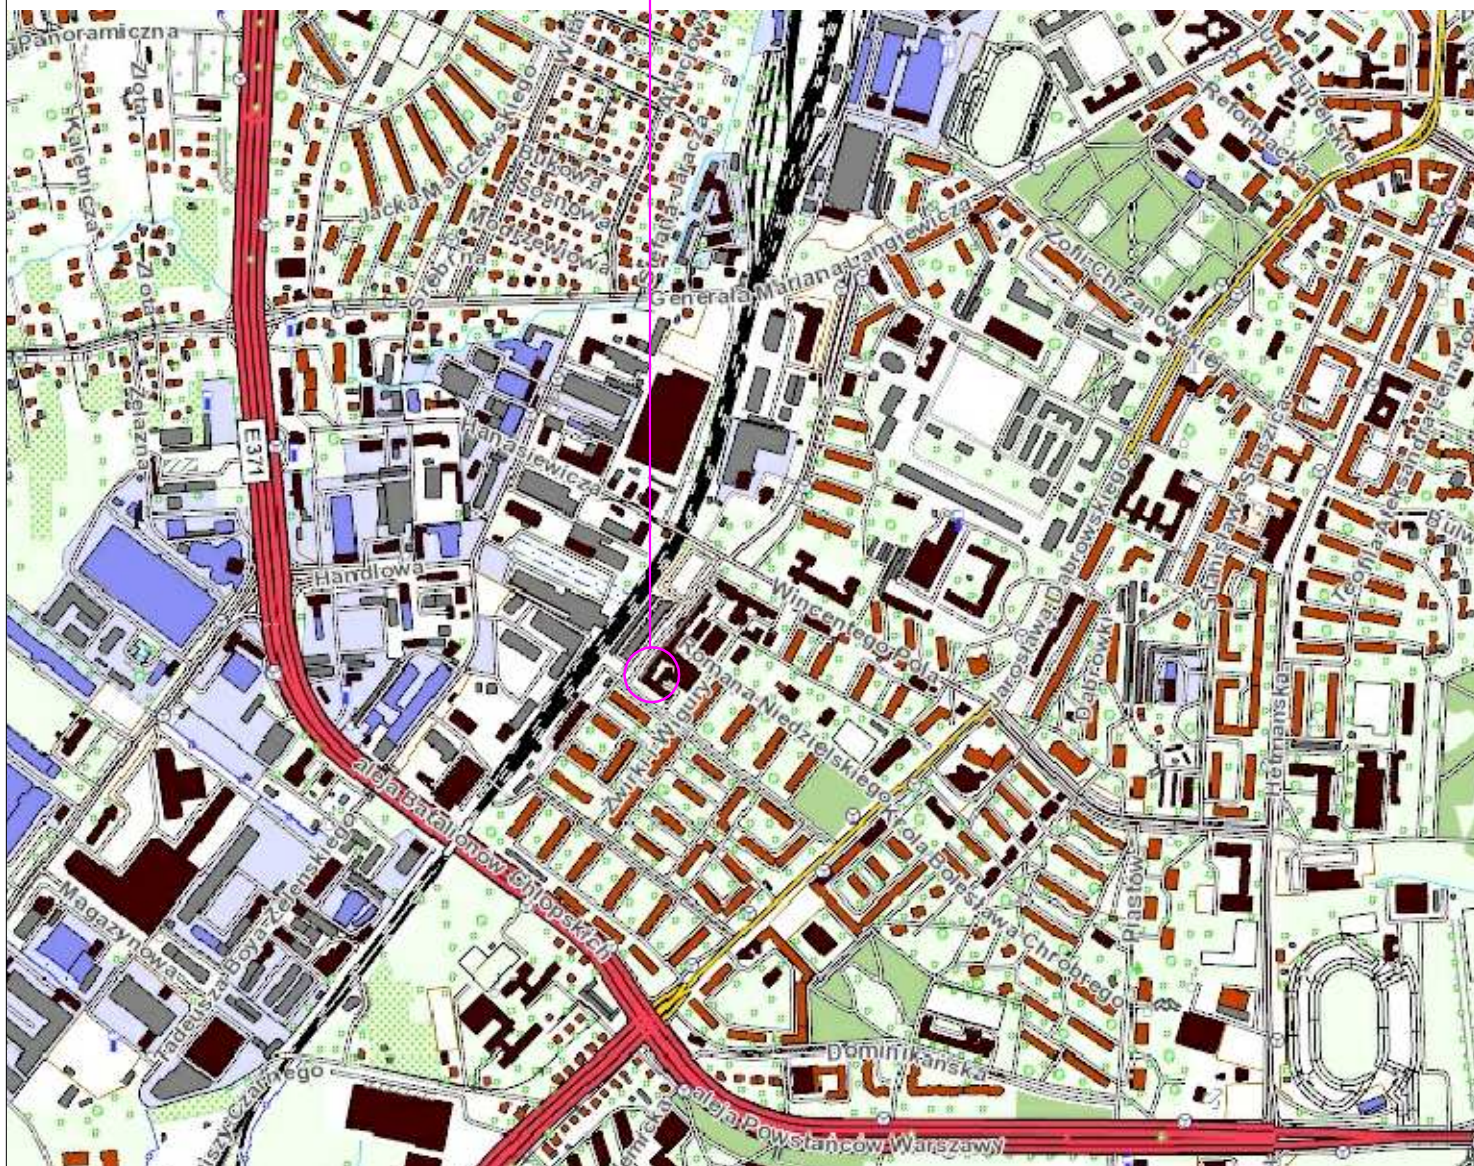


BUDYNEK "F" POLITECHNIKI RZESZOWSKIEJ

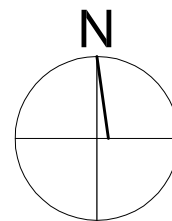

ORIENTACJA 1:10 000

NAZWA INWESTYCJI:	ADAPTACJA SANITARIATÓW DLA OSÓB PORUSZAJĄCYCH SIĘ NA WÓZKACH INWALIDZKICH W BUDYNKU "F" POLIT. RZESZ.			
ADRES:	DZIAŁKA NR: 1654/6 obr.207 Śródmieście, Rzeszów, ul. Marii Skłodowskiej-Curie 8/2			
WYKONAWCA:	PRACOWNIA ARCHITEKTONICZNA "KRUŻEL-MAGDOŃ" 35-604 Rzeszów, ul. Fiołkowa 5			
CZĘŚĆ:	PROJEKT BUDOWLANY		SKALA:	1 : 10 000
NAZWA RYSUNKU:	ORIENTACJA			
BRANŻA:	ARCHITEKTURA		NR RYS:	1
ZESPÓŁ PROJEKTOWY :	IMIĘ, NAZWISKO:	NR UPR.:	DATA:	PODPIS:
PROJEKTANT:	arch. Katarzyna Krużel-Magdoń	A-104/01	10.2015	
SPRAWDZAJĄCY :	arch. Grzegorz Magdoń	A-177/00	10.2015	