


Rysunek nr 10.
Rzut poziomu. Pomieszczenia dojeżdżające dodatkową wentylację mechaniczną

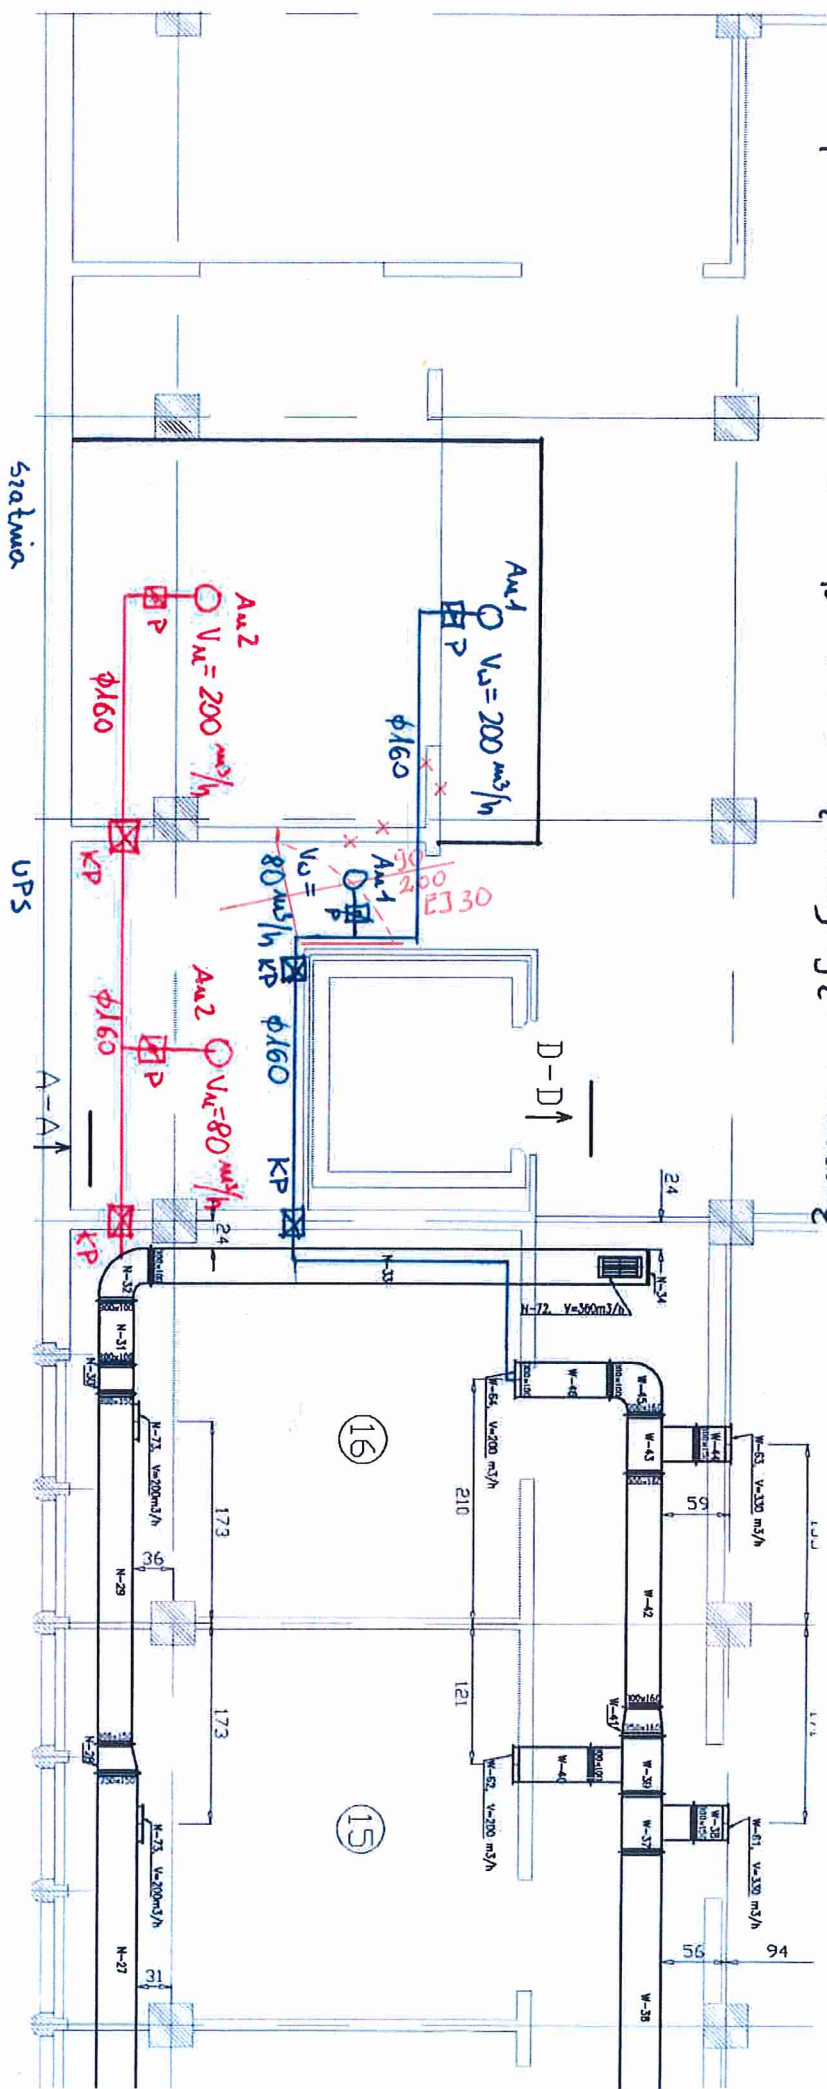

legenda:

- KP - kłapa p.pci DN160 mm
 - P - przepustnica jednorzędowa
 - Au1, Au2 - otwory w ścianie, wyciąg:
- a) DN100 - 2 szt.
- b) DN160 - 2 szt.

Opracował: Inspektor Nadzoru

mgr inż. Rafał Beyn
Upc nr: PDK/0045/JWWS/10