



MIEJSKIE PRZEDSIĘBIORSTWO WODOCIĄGÓW I KANALIZACJI SPÓŁKA Z OGRANICZONĄ ODPOWIEDZIALNOŚCIĄ

35-055 Rzeszów, ul. Naruszewicza 18

tel. centr. 17 85 09 600, 17 85 35 231, sekretariat 17 85 36 728, fax 17 85 09 658

www.mpwik.rzeszow.pl sekretariat@mpwik.rzeszow.pl

Bank PEKAO S.A. II Oddział Rzeszów 29 1240 2614 1111 0000 3959 6242

NIP 813-33-36-039 REGON 691766988

Sąd Rejonowy w Rzeszowie KRS 0000185541 Kapitał Zakładowy 193 082 000,00 zł

TT-401/1511/2015

Rzeszów 2015-12-22

Politechnika Rzeszowska im. I. Łukasiewicza
35-959 Warszawa al. Powstańców Warszawy 12

dotyczy: warunków zabezpieczenia sieci wodociągowej i kanalizacji sanitarnej w związku z projektowaną drogą pożarowo - ewakuacyjną w rejonie al. Powstańców Warszawy oraz projektowanymi miejscami parkingowymi przy ul. E. Plater w Rzeszowie.

Miejskie Przedsiębiorstwo Wodociągów i Kanalizacji Sp. z o.o. w Rzeszowie wyraża zgodę na lokalizację:

- projektowanej drogi pożarowo – ewakuacyjnej przy domu studenckim „Ikar” przy al. Powstańców Warszawy nad istniejącym kanałem sanitarnym $\Phi 200\text{mm}$ (załącznik nr 2),
- projektowanych miejsc parkingowych dla samochodów osobowych o nawierzchni z płyt ażurowych przy ul. Emilii Plater nad istniejącym wodociągiem w200 i kanałem sanitarnym $\Phi 250\text{mm}$ (załącznik nr 1),

na warunkach zawartych w umowie, która stanowi integralną część niniejszego pisma.

Uwaga:

- w miejscu istniejącej studni S1 na kanalizacji sanitarnej $\Phi 250\text{mm}$ nie należy lokalizować miejsca parkingowego,
- projektowane krawężniki nie mogą być lokalizowane na armaturze wodociągowej oraz w osiach istniejących wodociągów,
- projektowane krawężniki należy zlokalizować poza istniejącymi studniami na kanalizacji sanitarnej,

Z poważaniem

PREZES ZARZĄDU

inż. Robert Nęcza

Załącznik:


- mapa sytuacyjno-wysokościowa


Otrzymują:

1 x Adresat

1 x a/a

Usługi geodezyjne * Wykrywanie nieszczelności w sieciach wodociągowych i kanalizacyjnych * Wykonawstwo sieci wodociągowych i kanalizacyjnych * Usługi projektowe * Usługi sprzętem specjalistycznym (wod.-kan.) * Telewizyjna inspekcja sieci wodociągowych i kanalizacyjnych * Przewijanie silników elektrycznych * Pomiarów elektrycznych * Usługi transportowe * Badania laboratoryjne wody i ścieków * Serwisowanie i naprawy pogwarancyjne pomp i mieszadeł firmy FLYGT i innych

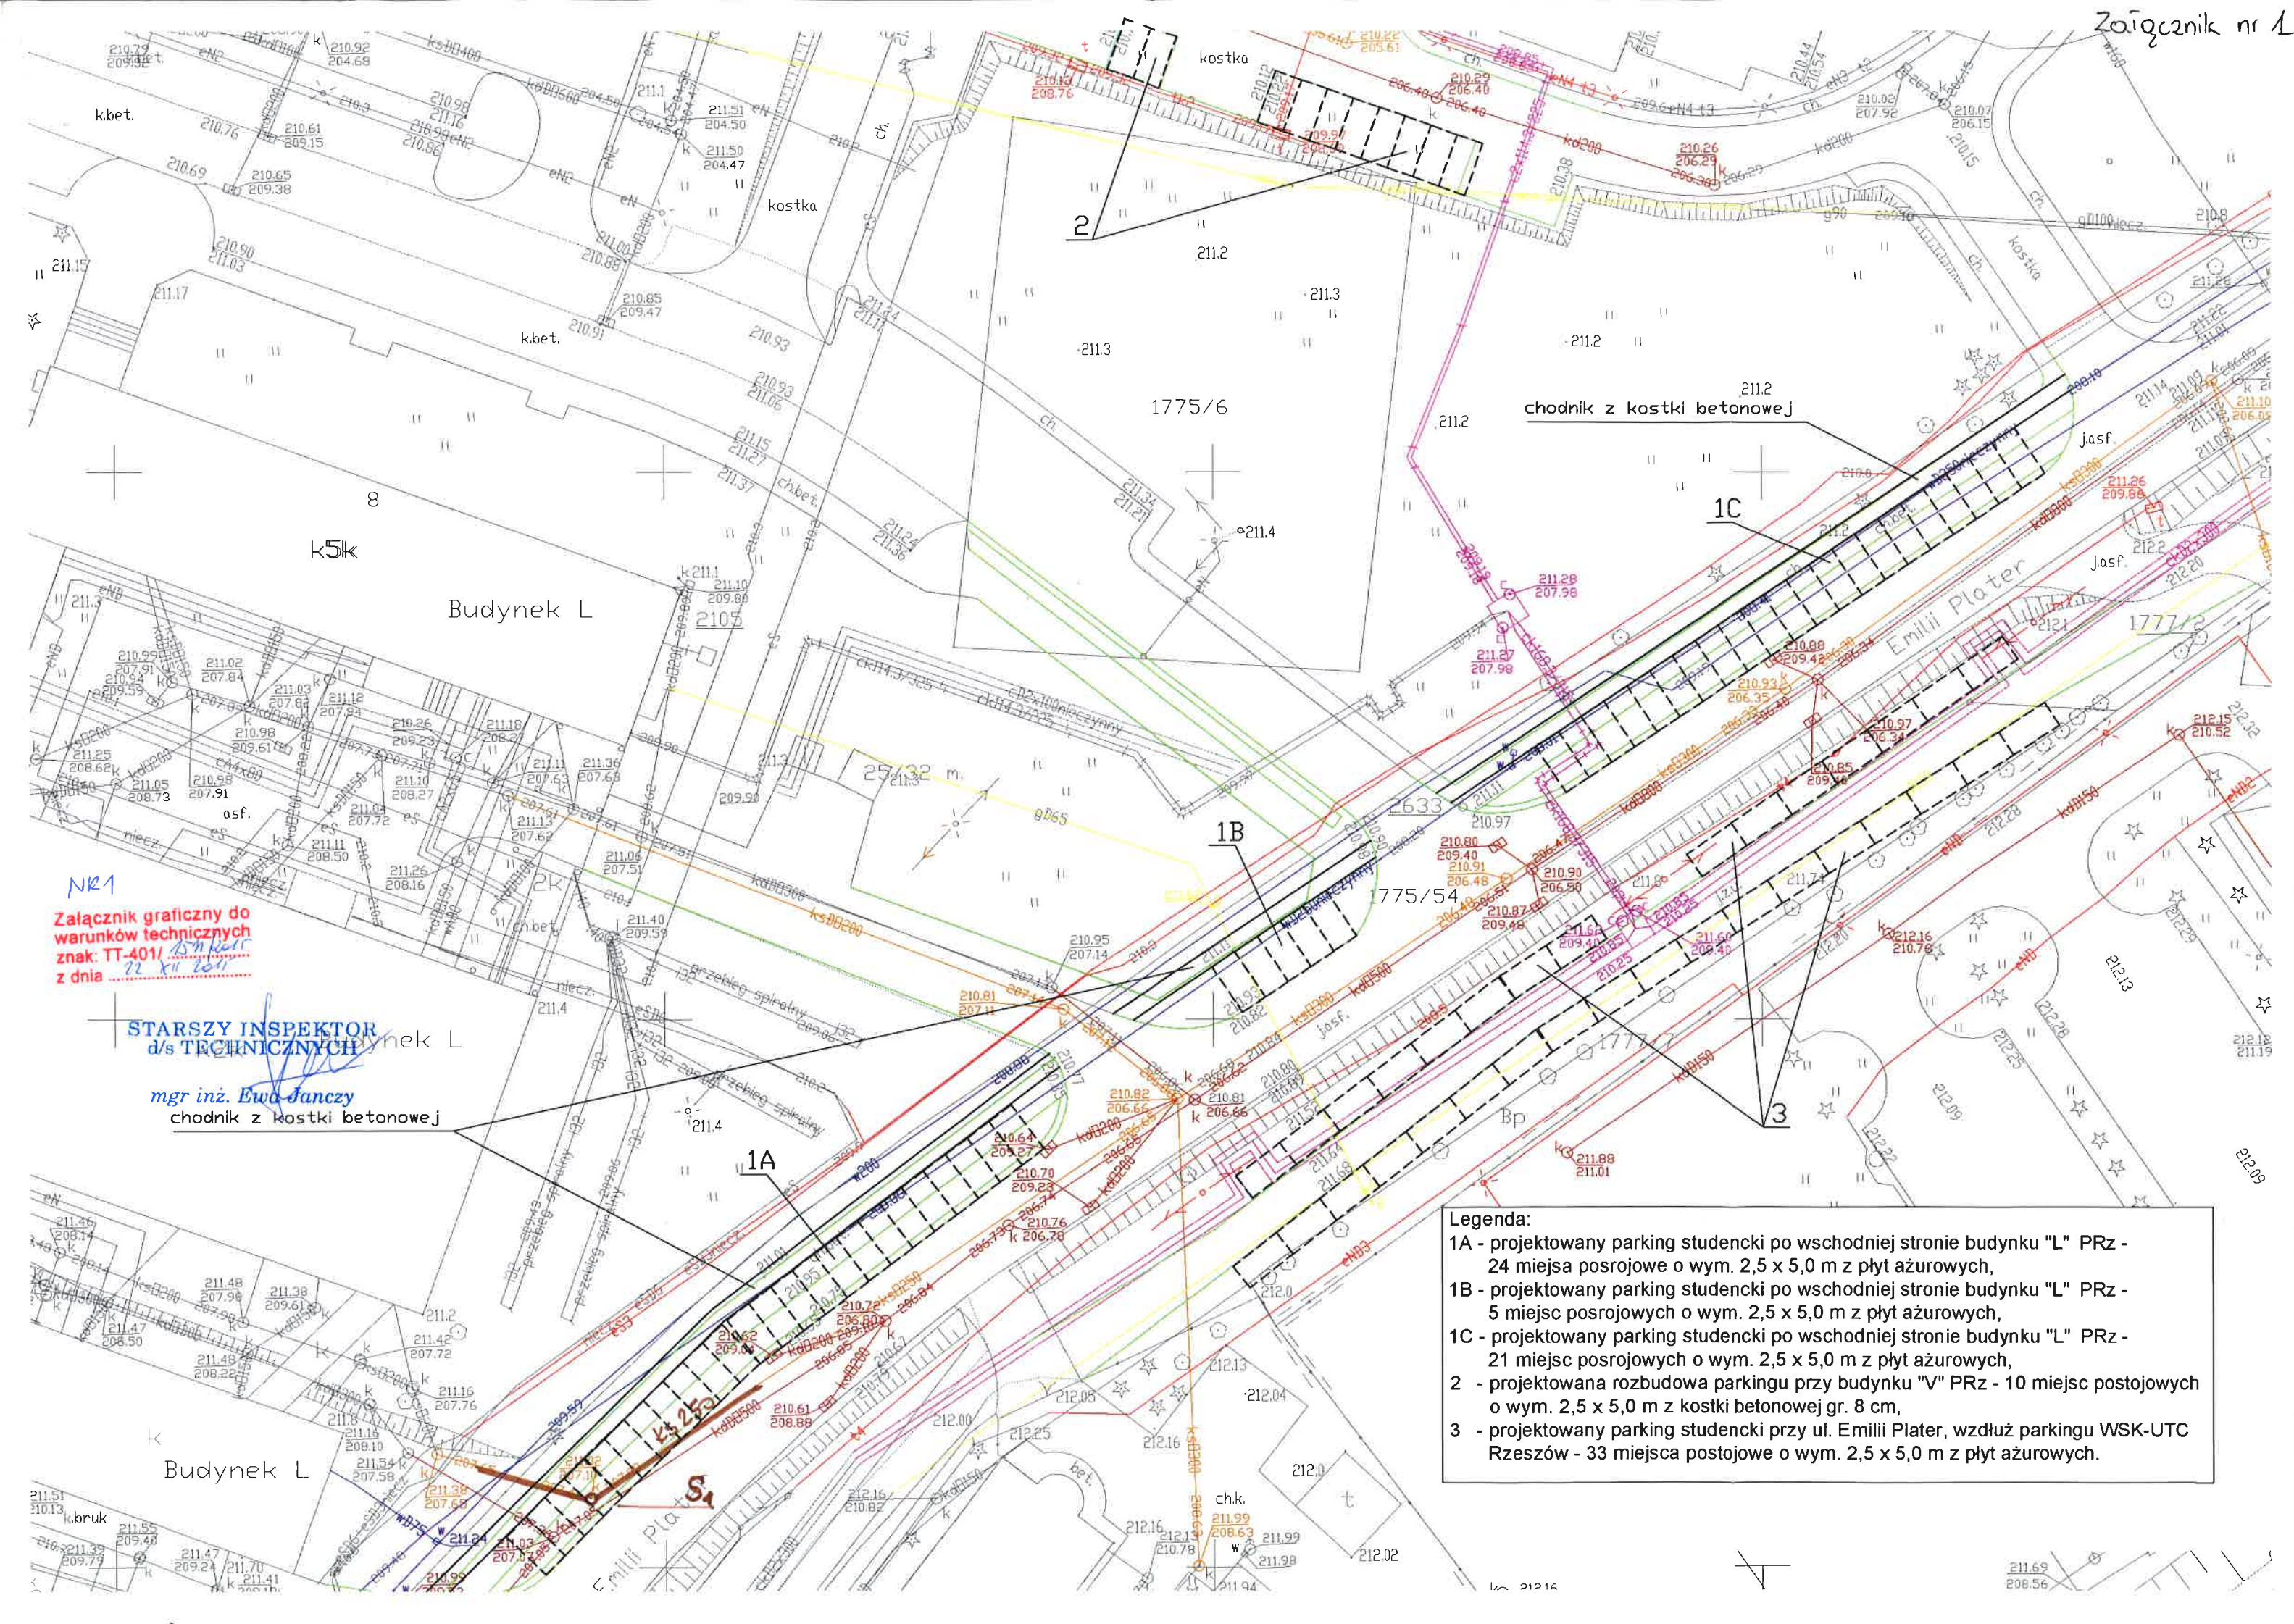

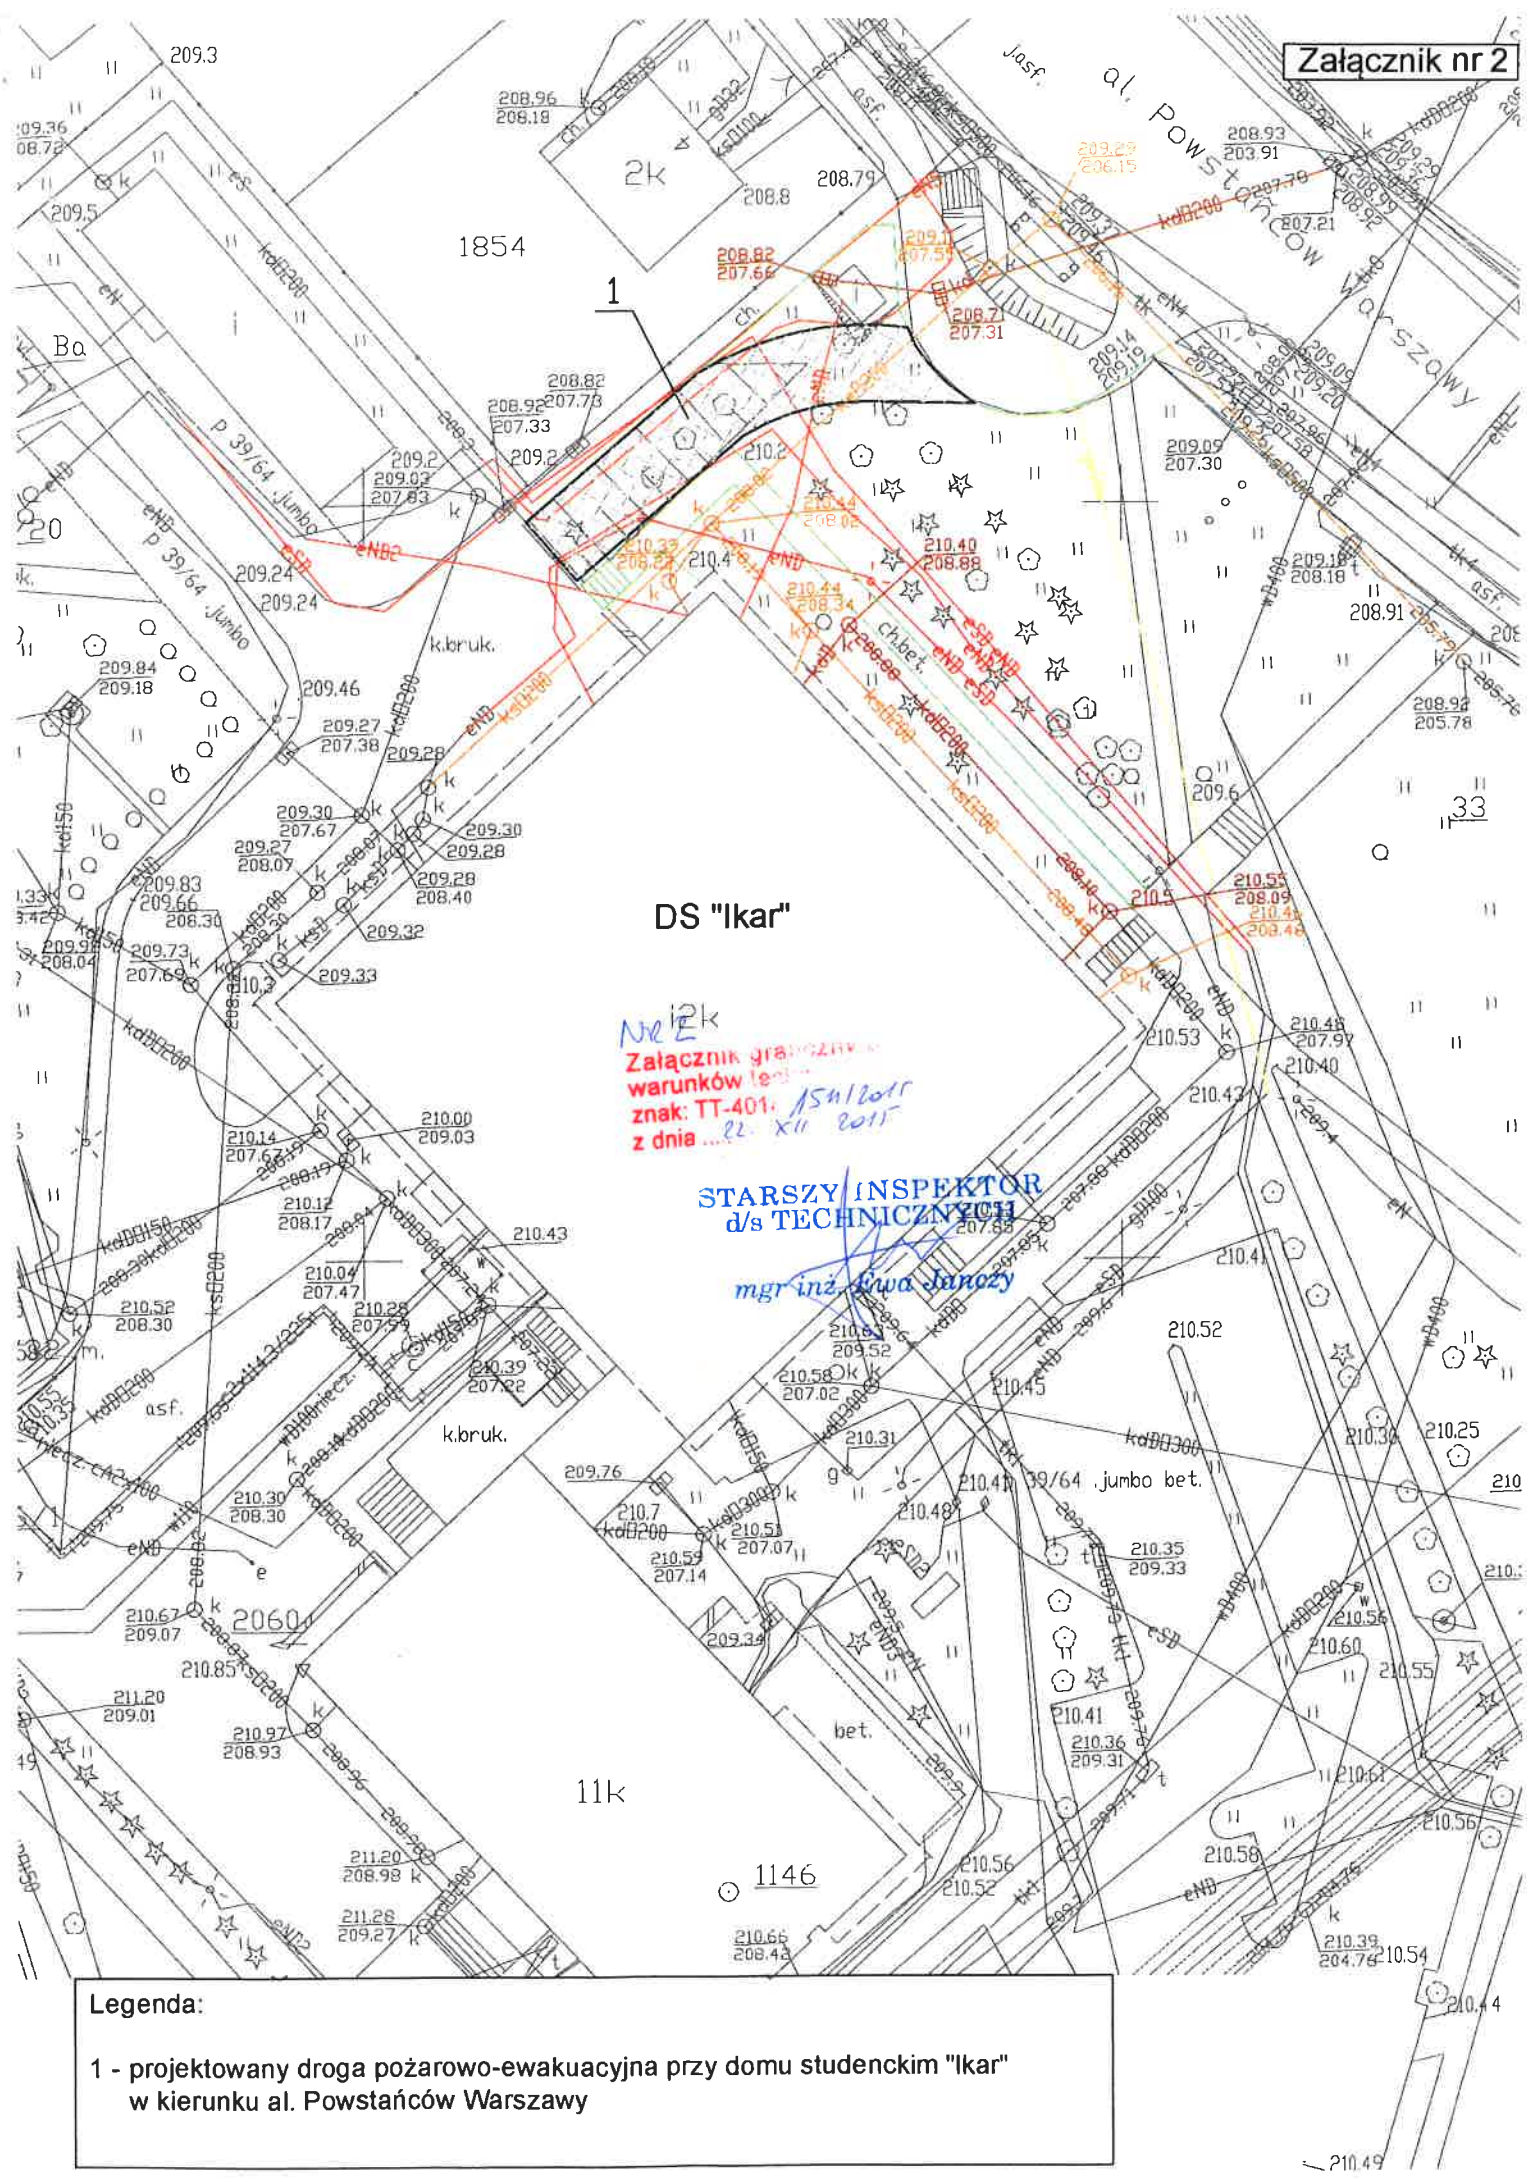

DS "Ikar"

Nr 12k
Załącznik graniczny
warunków leżących
znak: TT-401 15h/201r
z dnia 22. XII 2015

STARSZY INSPEKTOR
d/s TECHNICZNYCH

mgr inż. Ewa Janoży

Legenda:

1 - projektowany droga pożarowo-ewakuacyjna przy domu studenckim "Ikar"
w kierunku al. Powstańców Warszawy