

Rzeszów, dn.23.12.2015r.

L. dz./ RE1/RM/GP/012015/1212567/2015

Politechnika Rzeszowska
Dział Przygotowania Inwestycji
Al. Powstańców Warszawy 8
35-959 Rzeszów

Dotyczy: przebudowy urządzeń elektroenergetycznych

W odpowiedzi na pismo znak TI-213-1/15 z dnia 23.11.2015r (data wpływu 26.11.2015r) w sprawie określenia warunków technicznych zabezpieczenia urządzeń energetycznych kolidujących z planowaną budową miejsc postojowych dla samochodów osobowych na dz. 1775/58 zgodnie z załącznikiem graficznym nr 1, Rejon Energetyczny Rzeszów informuje, że nie wnosi zastrzeżeń co do planowanej inwestycji.

Jednocześnie informujemy, że planowana droga pożarowo - ewakuacyjna przy domu studenckim „Ikar” zgodnie z załącznikiem graficznym nr 2 została zaplanowana na urządzeniach będących własnością PGE Dystrybucja S.A.

Urządzenia należy przebudować poza obszar planowanej inwestycji. Przebudowa urządzeń będących własnością PGE Dystrybucja S.A. jest możliwa na koszt wnioskodawcy.

Wniosek o usunięcie kolizji powinien zawierać następujące dokumenty:

- a) dokładne określenie Inwestora wnioskującego o przebudowę,
- b) wskazanie sposobu reprezentacji Inwestora z załączeniem odpisu z właściwego rejestru, jeśli Inwestorem jest podmiot prowadzący działalność gospodarczą,
- c) dokumenty potwierdzające prawo do władania nieruchomością, na której dotychczas usytuowane są urządzenia,
- d) proponowaną nową lokalizację urządzeń i dokumenty umożliwiające władanie tą nieruchomością,
- e) wypis z rejestru gruntów ww. nieruchomości


Do wiadomości:


1. Adresat +zał.
2. RM

Z poważaniem

PGE Dystrybucja S.A.
Oddział Rzeszów
Rejon Energetyczny Rzeszów

Z-ca Dyrektora
Tadeusz Gontarz

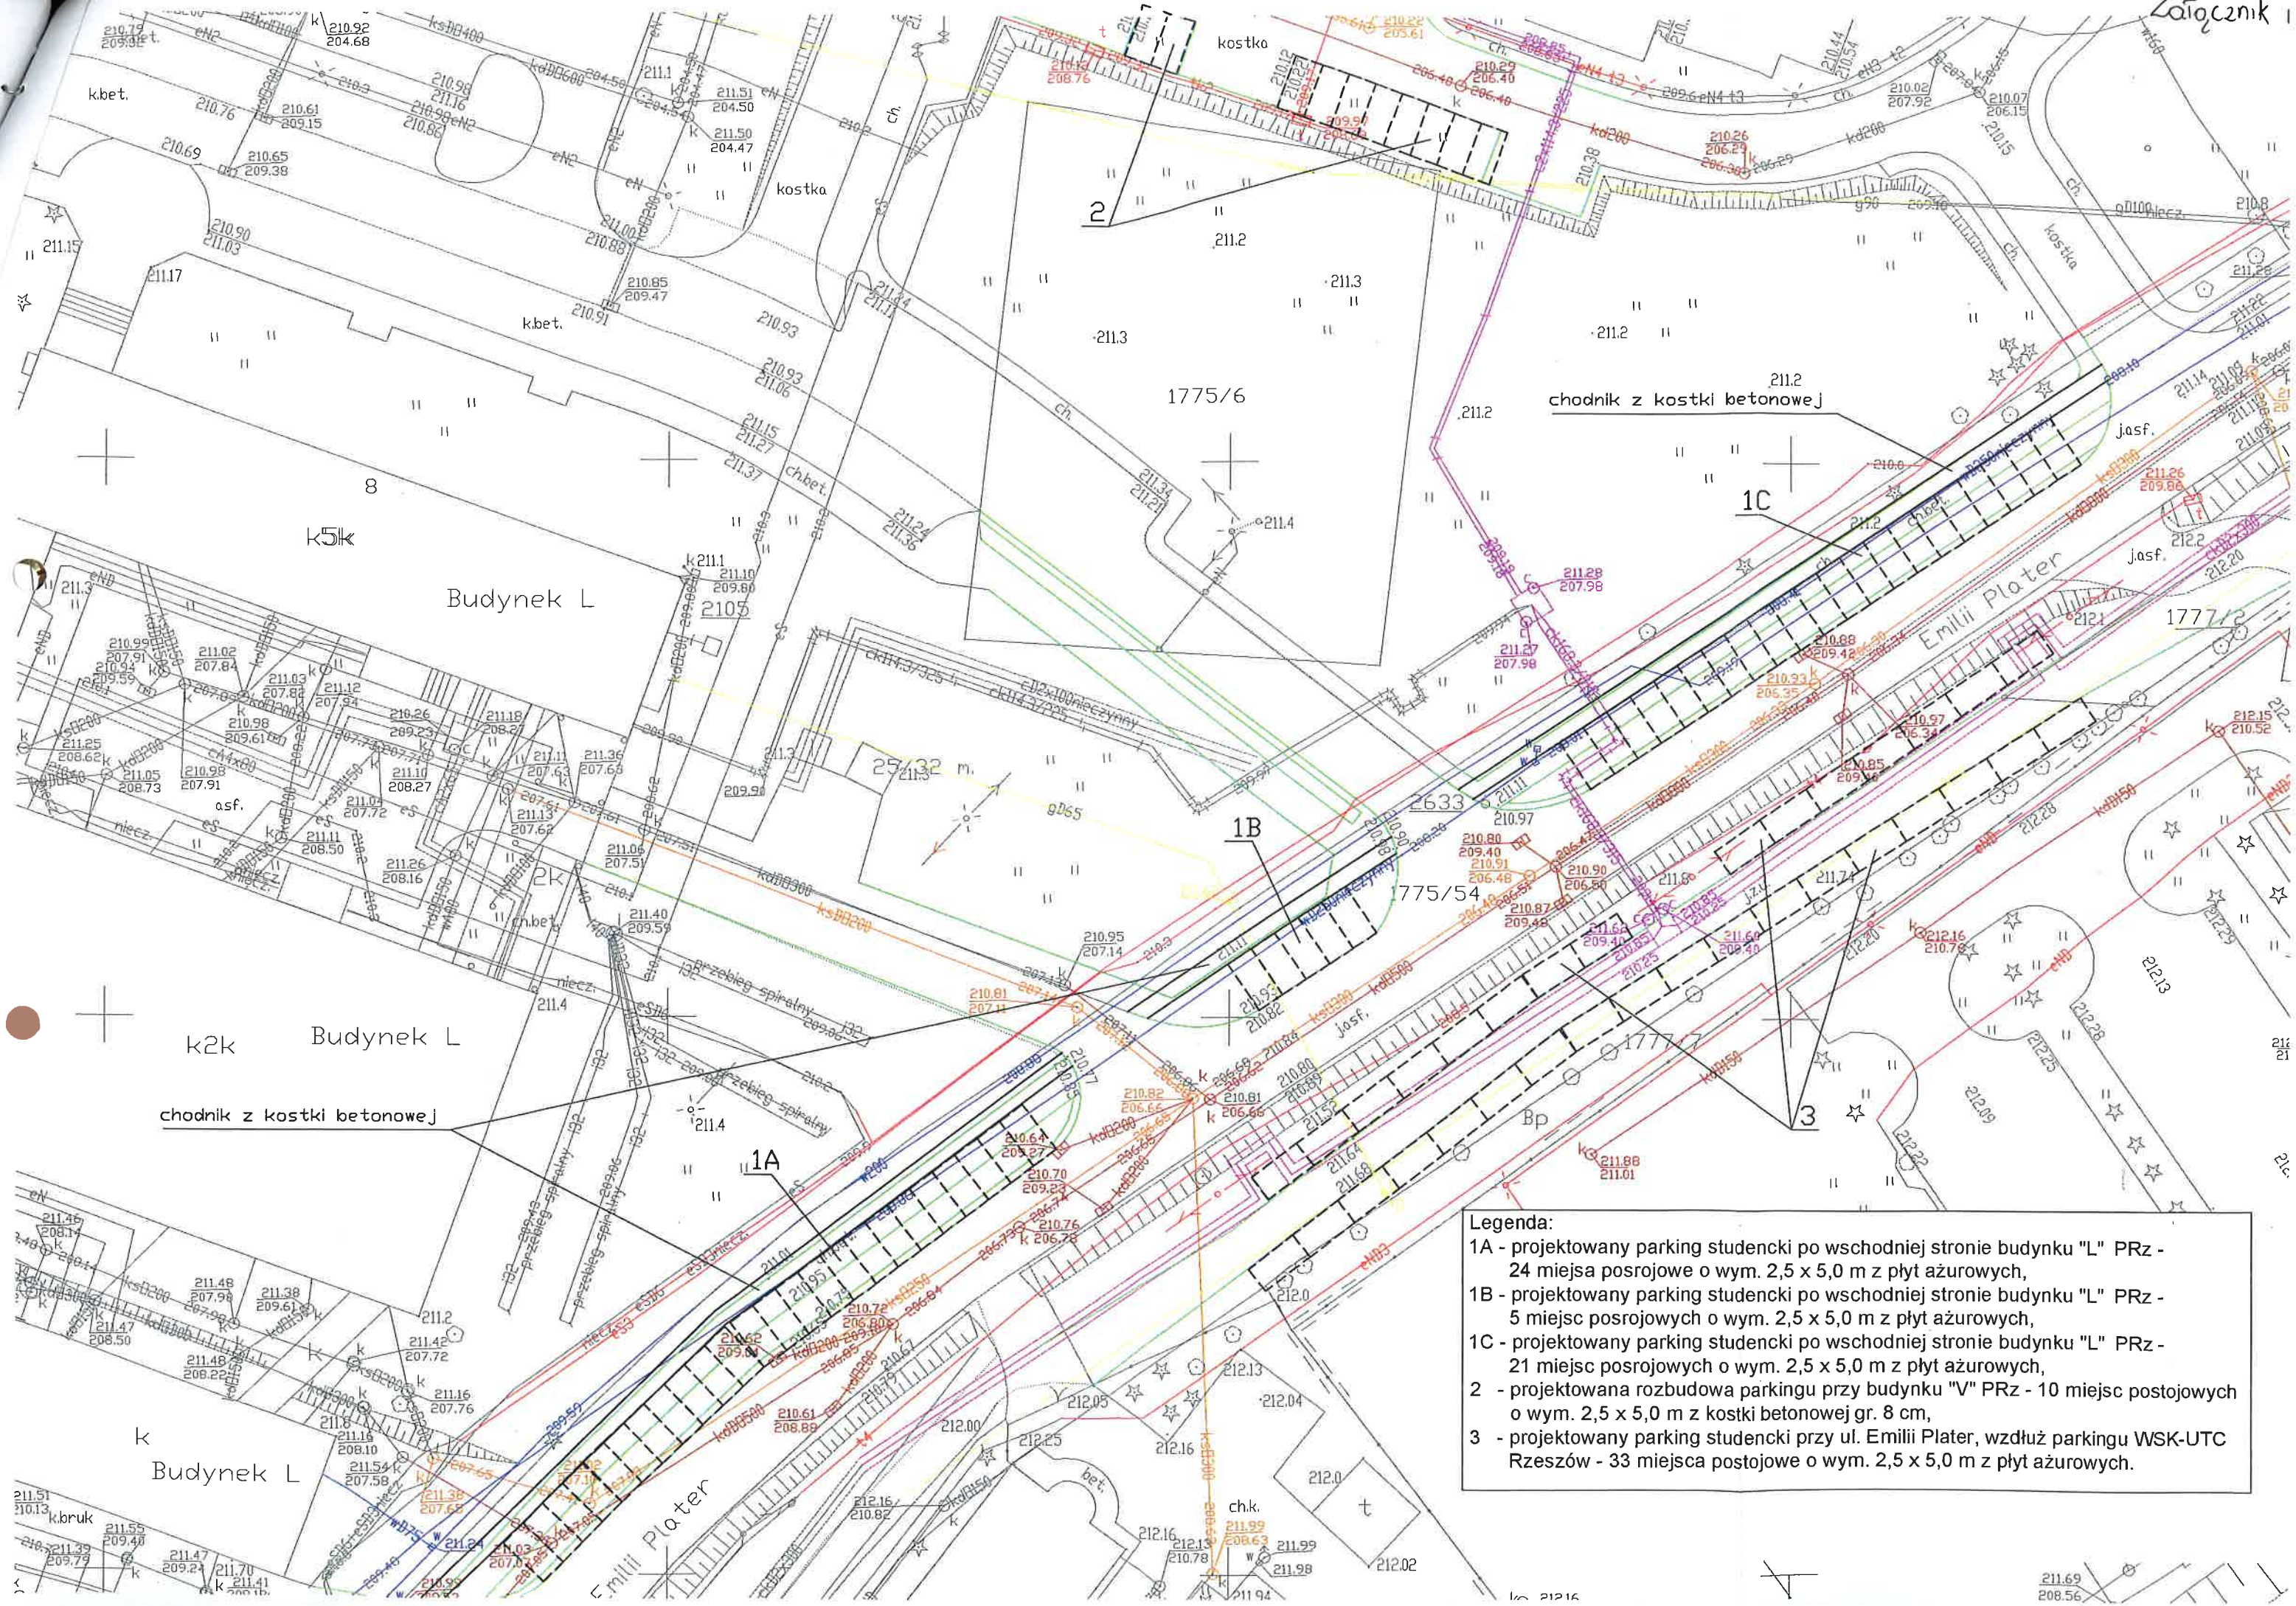

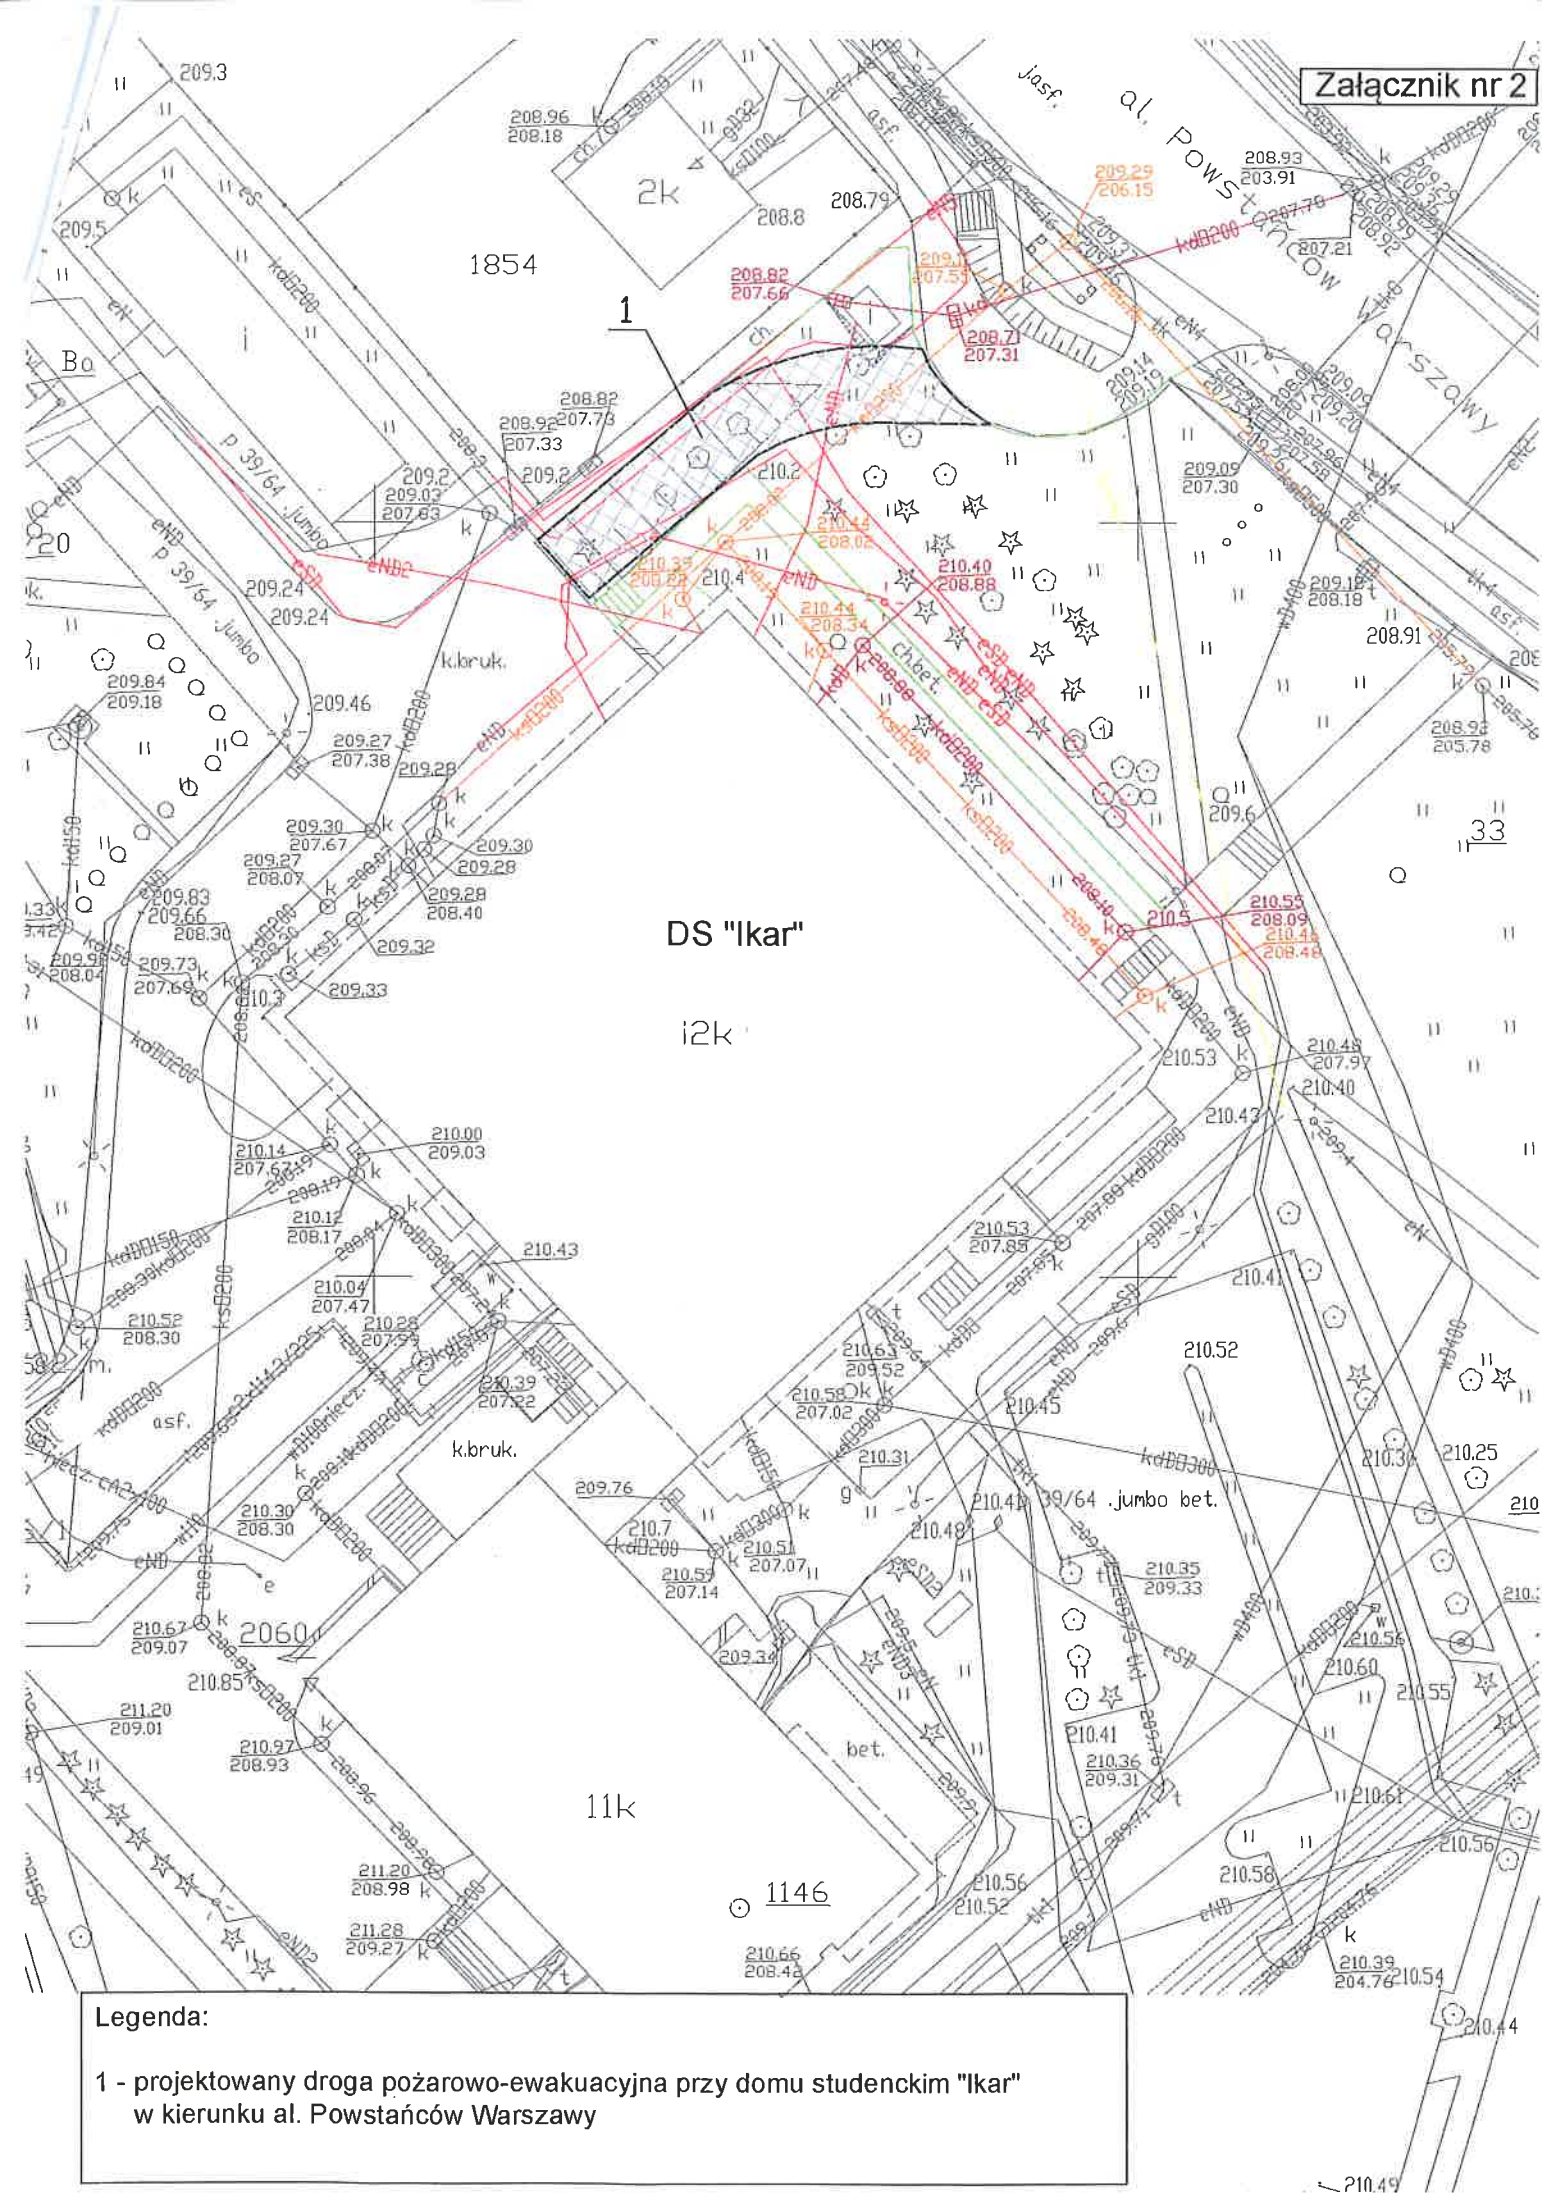

Legenda:

1 - projektowany droga pożarowo-ewakuacyjna przy domu studenckim "Ikar" w kierunku al. Powstańców Warszawy