


RZUT PIWNIC

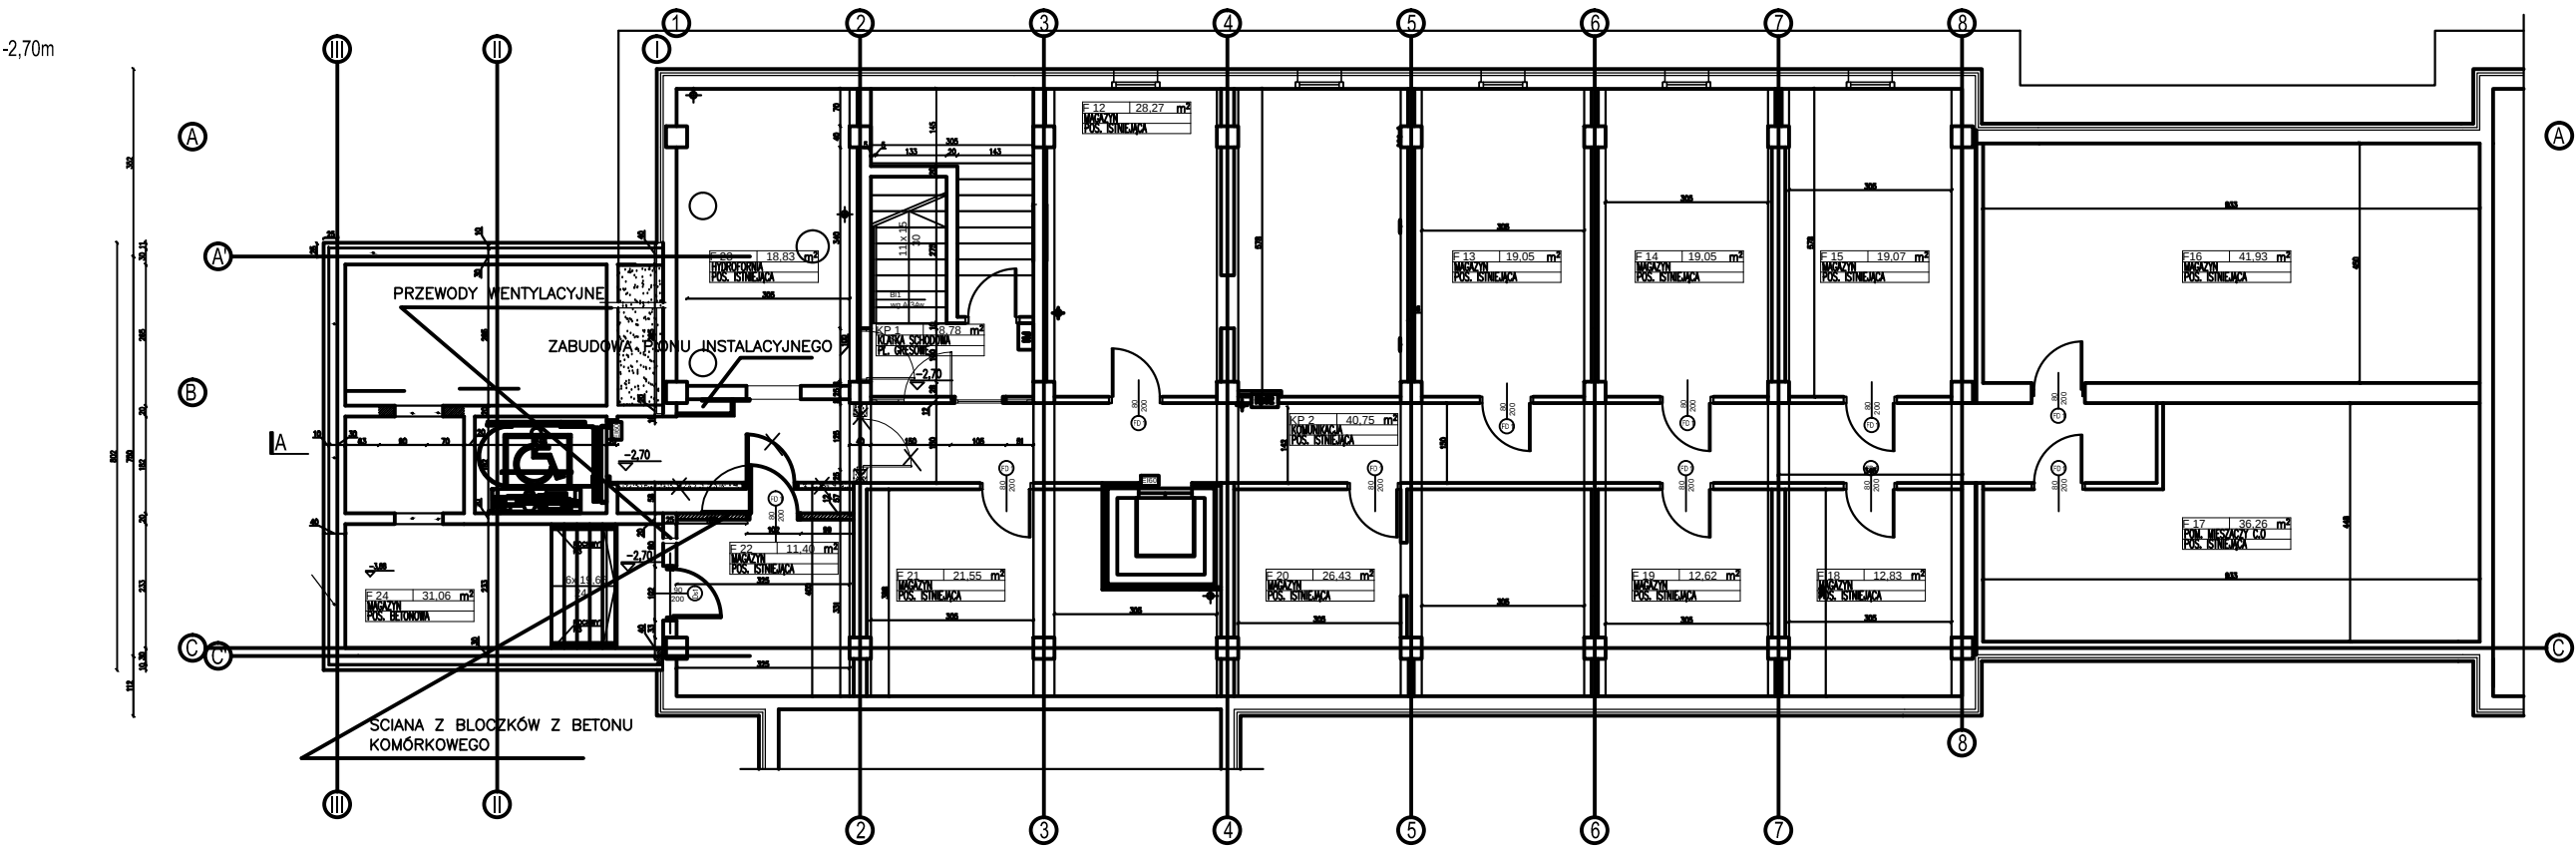

POWIERZCHNIA UŻYTKOWA ISTNIEJACA = 361,27 m2 m2