


Rzut IV piętra

+13.20m

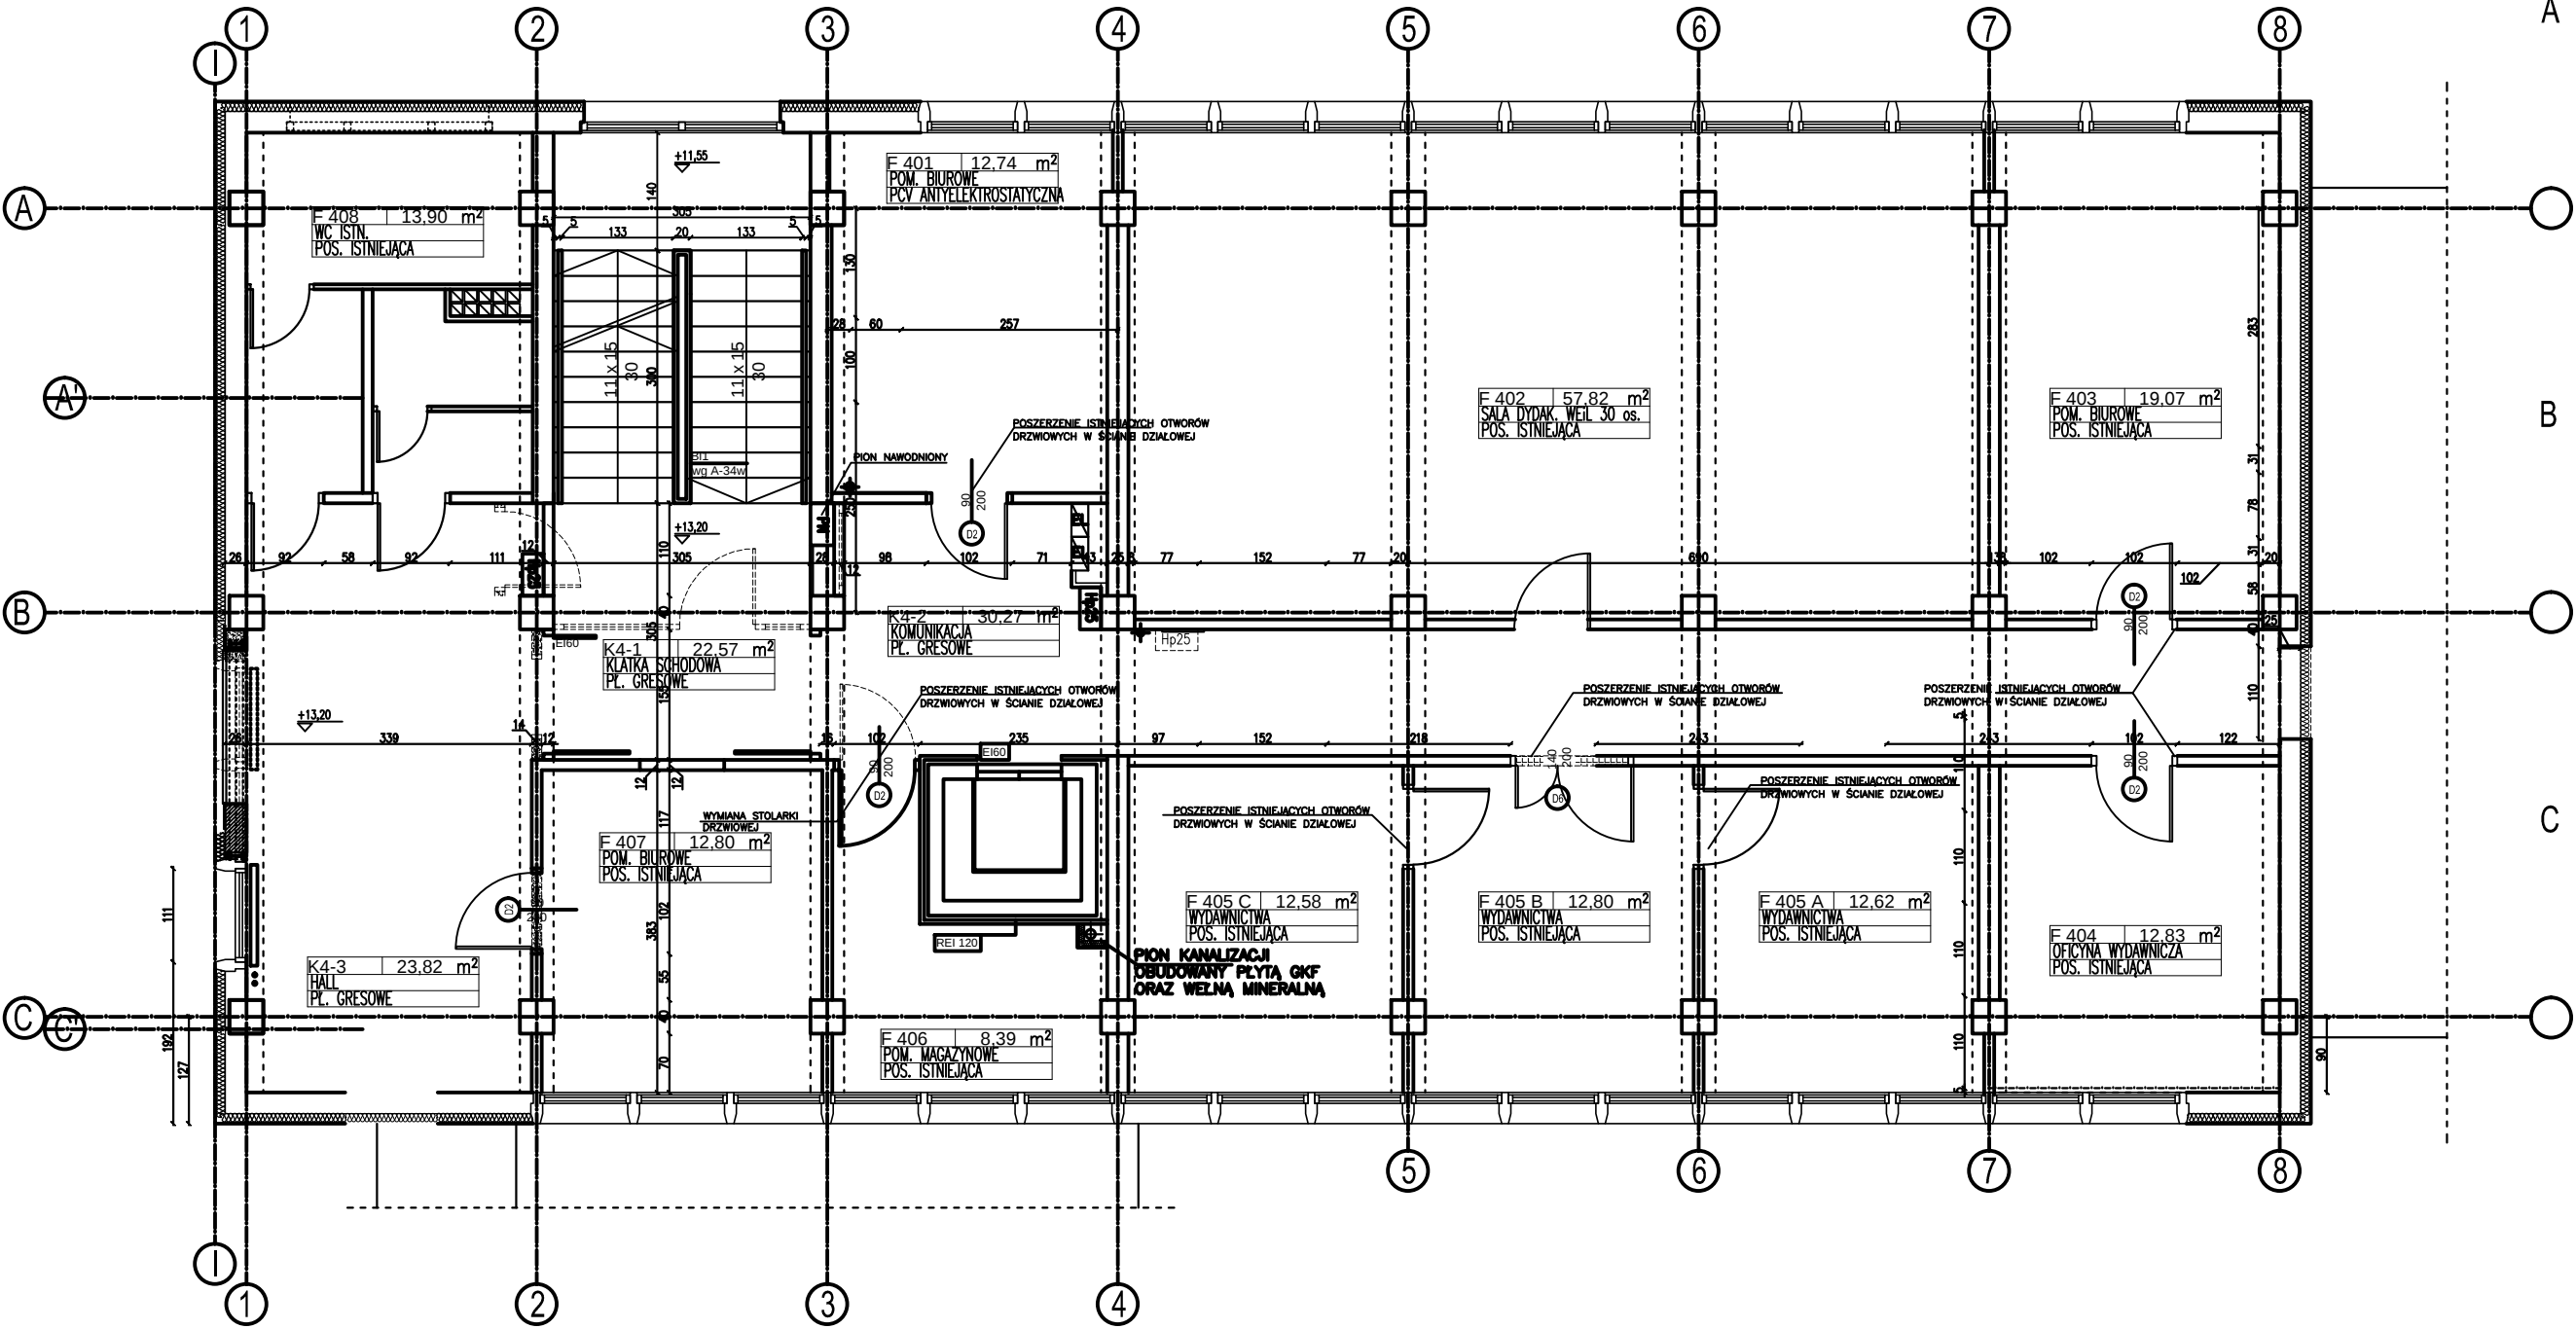

POWIERZCHNIA UŻYTKOWA ISTNIEJĄCA = 252,90 m²