


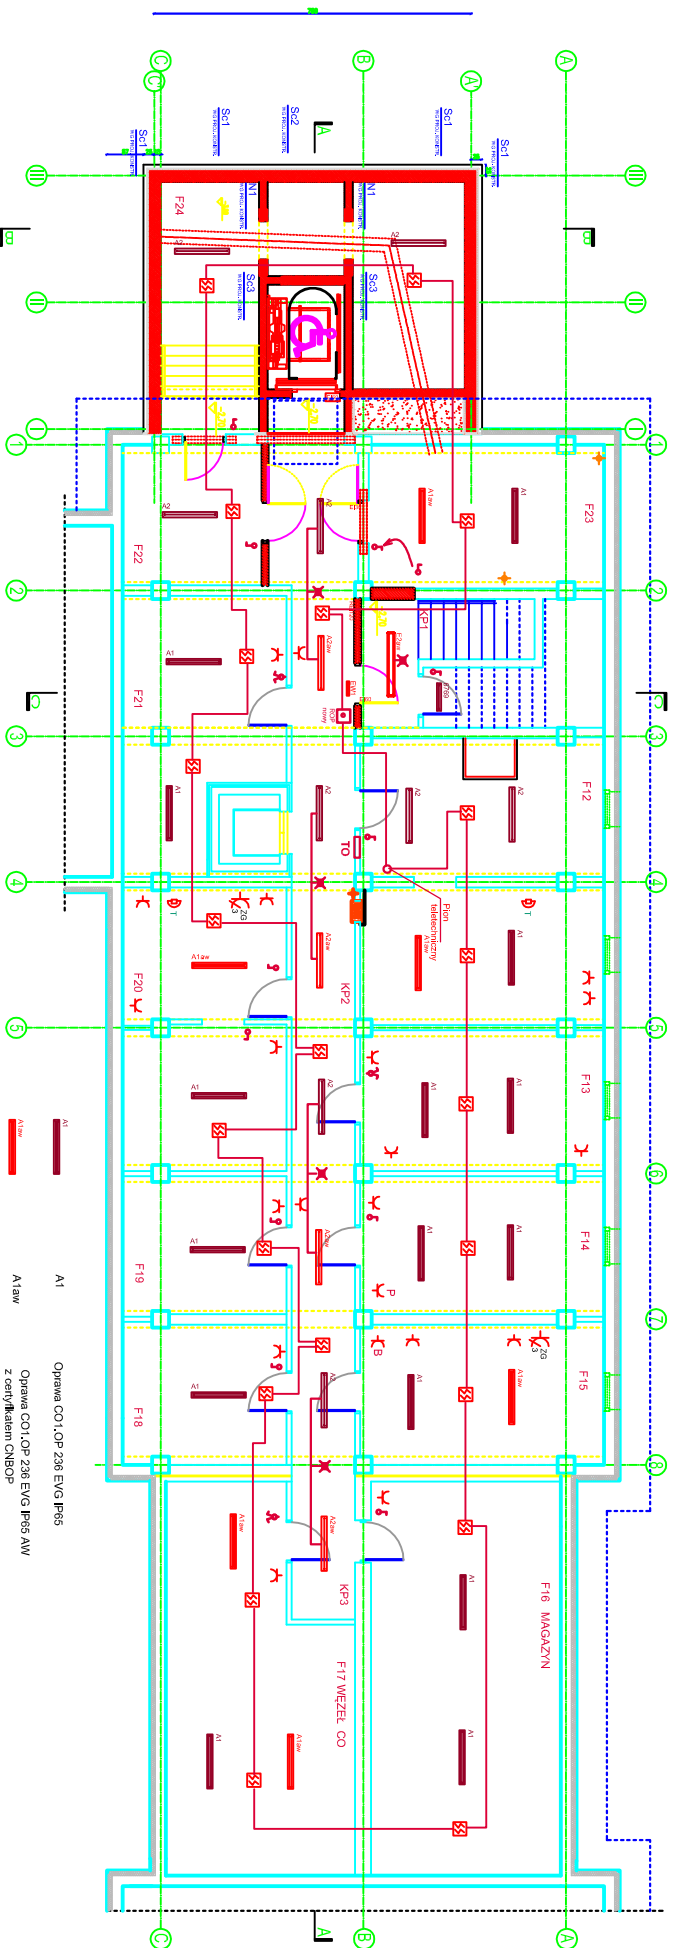

Opiężna czujka dymu
 Ręczny ostrzegacz pożarowy
 -czujnik ruchu antyowy

A1	Oprawa CO1, OP 236 EVG IP65
A1aw	Oprawa CO1, OP 236 EVG IP65 AW z certyfikatem CNBOP
A2	Oprawa CO1, CL 136 EVG IP65
A2aw	Oprawa CO1, CL 136 EVG IP65 AW z certyfikatem CNBOP
EWI	Oprawa oświetlenia kierunkowego M1 LED IP65 AW z certyfikatem CNBOP
	Oprawa świetlkowa SDS 118 EVG

BUDOWEL "POLITECHNIKI GIEZKOWSKIEJ"
 INSTALACJE ELEKTRYCZNE PIWNICE
 na podstawie danych upr. prog. E-8077

RYS. NR 537