




Oprawa TR228.DO EVG IP44 AW
z certyfikatem CNBOP



Oprawa oświetlenia kierunkowego M1 LED IP40 AW
z certyfikatem CNBOP

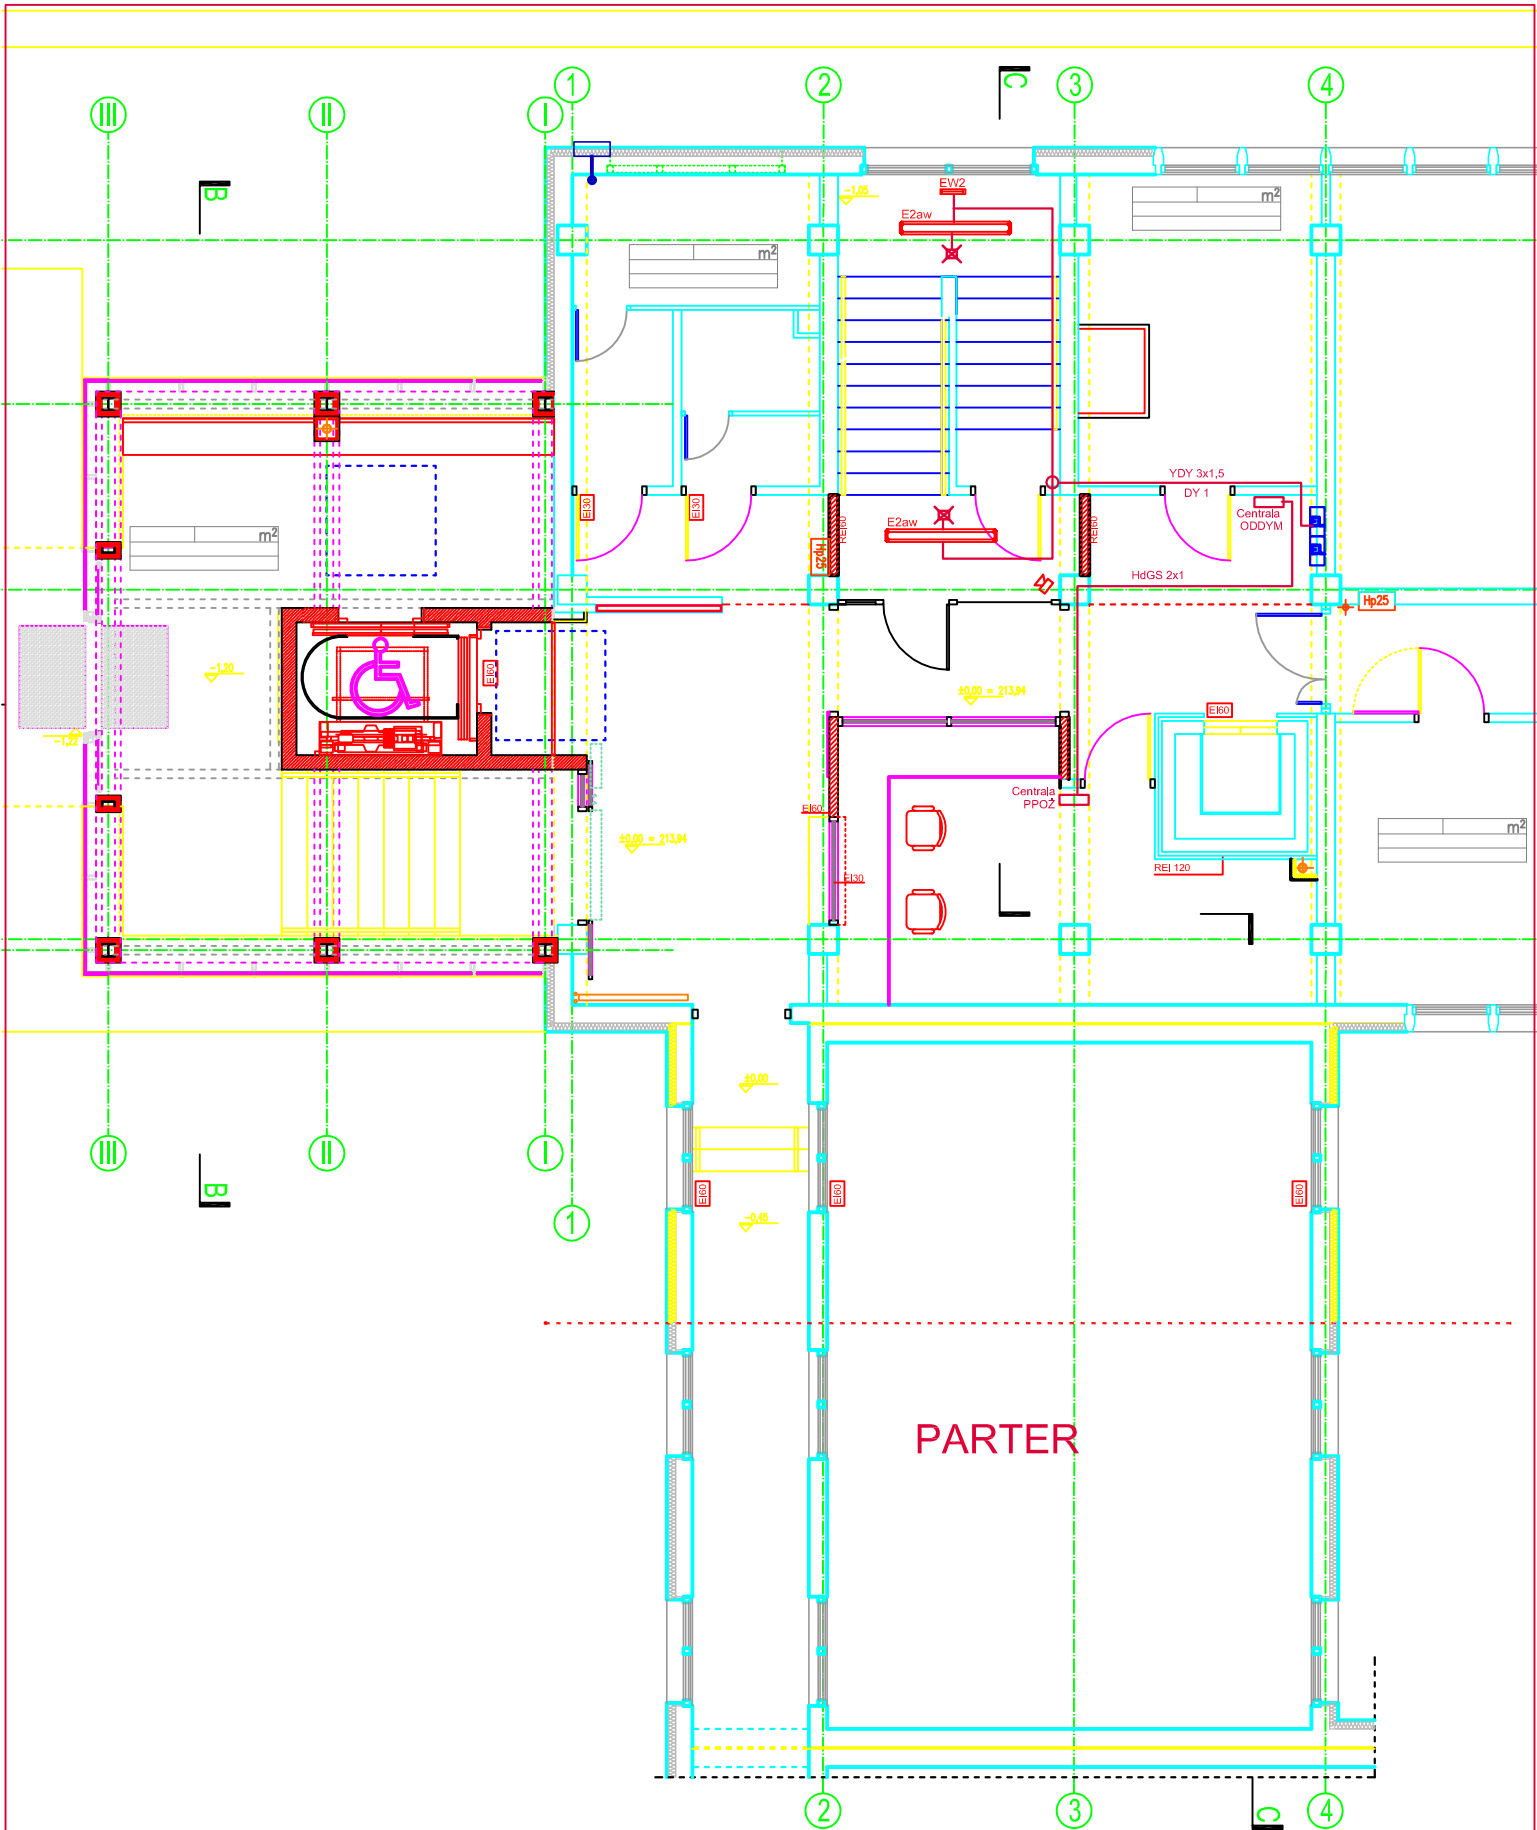

-czujnik ruchu sufitowy

BUDYNEK "F" POLITECHNIKI RZESZOWSKIEJ
INSTALACJE ELEKTRYCZNE PARTER

inż. Aleksander Śniezek upr. proj. E-80/77