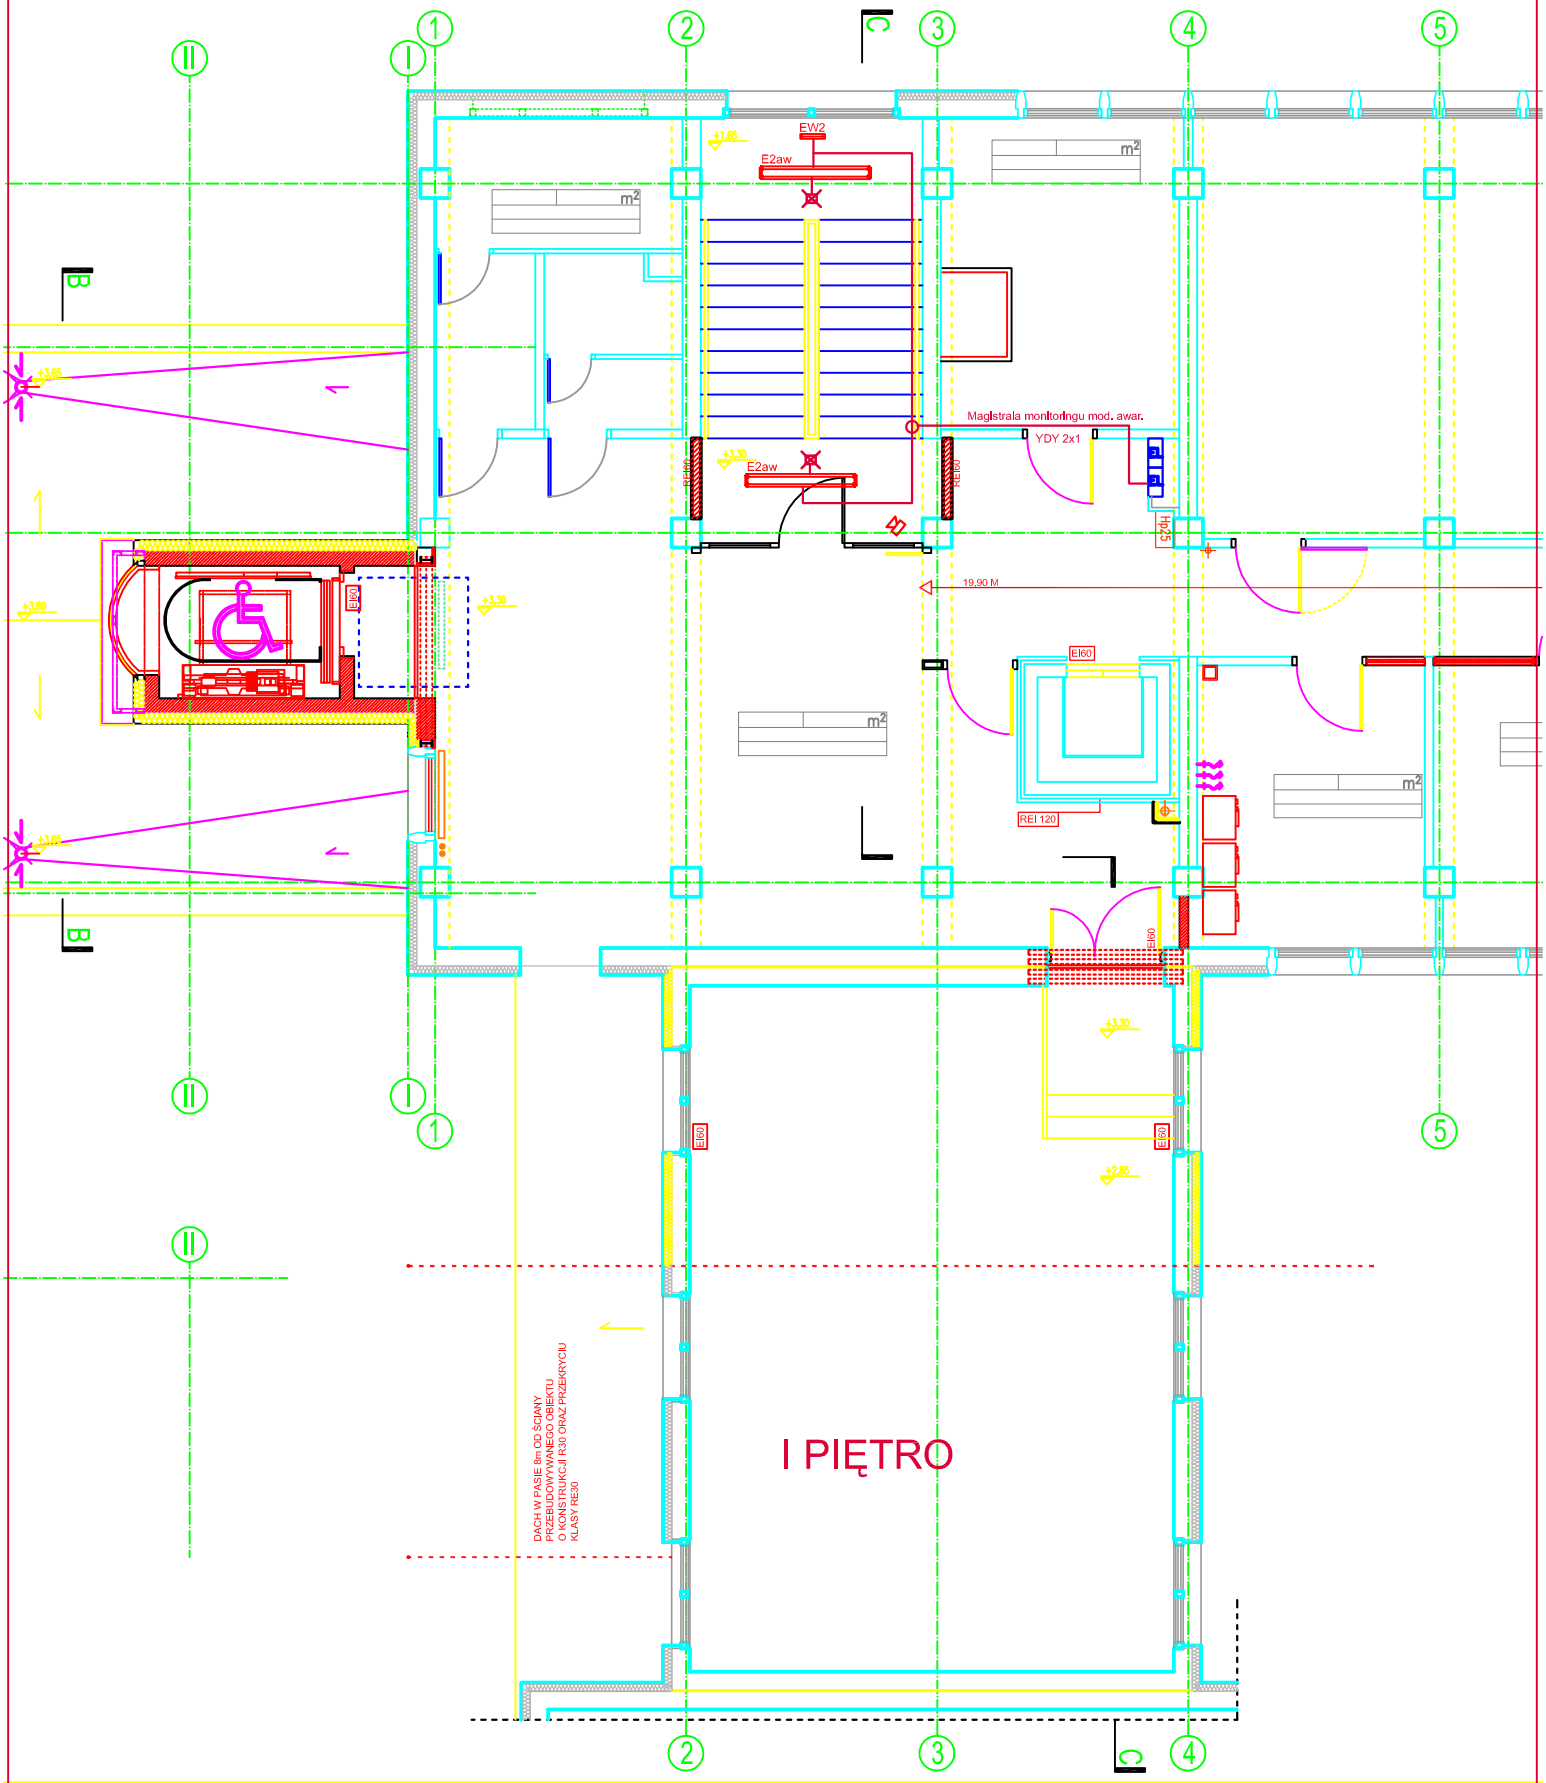

E2aw — Oprawa TR228.DO EVG IP44 AW z certyfikatem CNBOP

EW2 — Oprawa oświetlenia kierunkowego M1 LED IP40 AW z certyfikatem CNBOP

-czujnik ruchu sufitowy

BUDYNEK "F" POLITECHNIKI RZESZOWSKIEJ

INSTALACJE ELEKTRYCZNE IV PIĘTRO

inż. Aleksander Śnieżek upr. proj. E-80/77

RYS. NR E03