


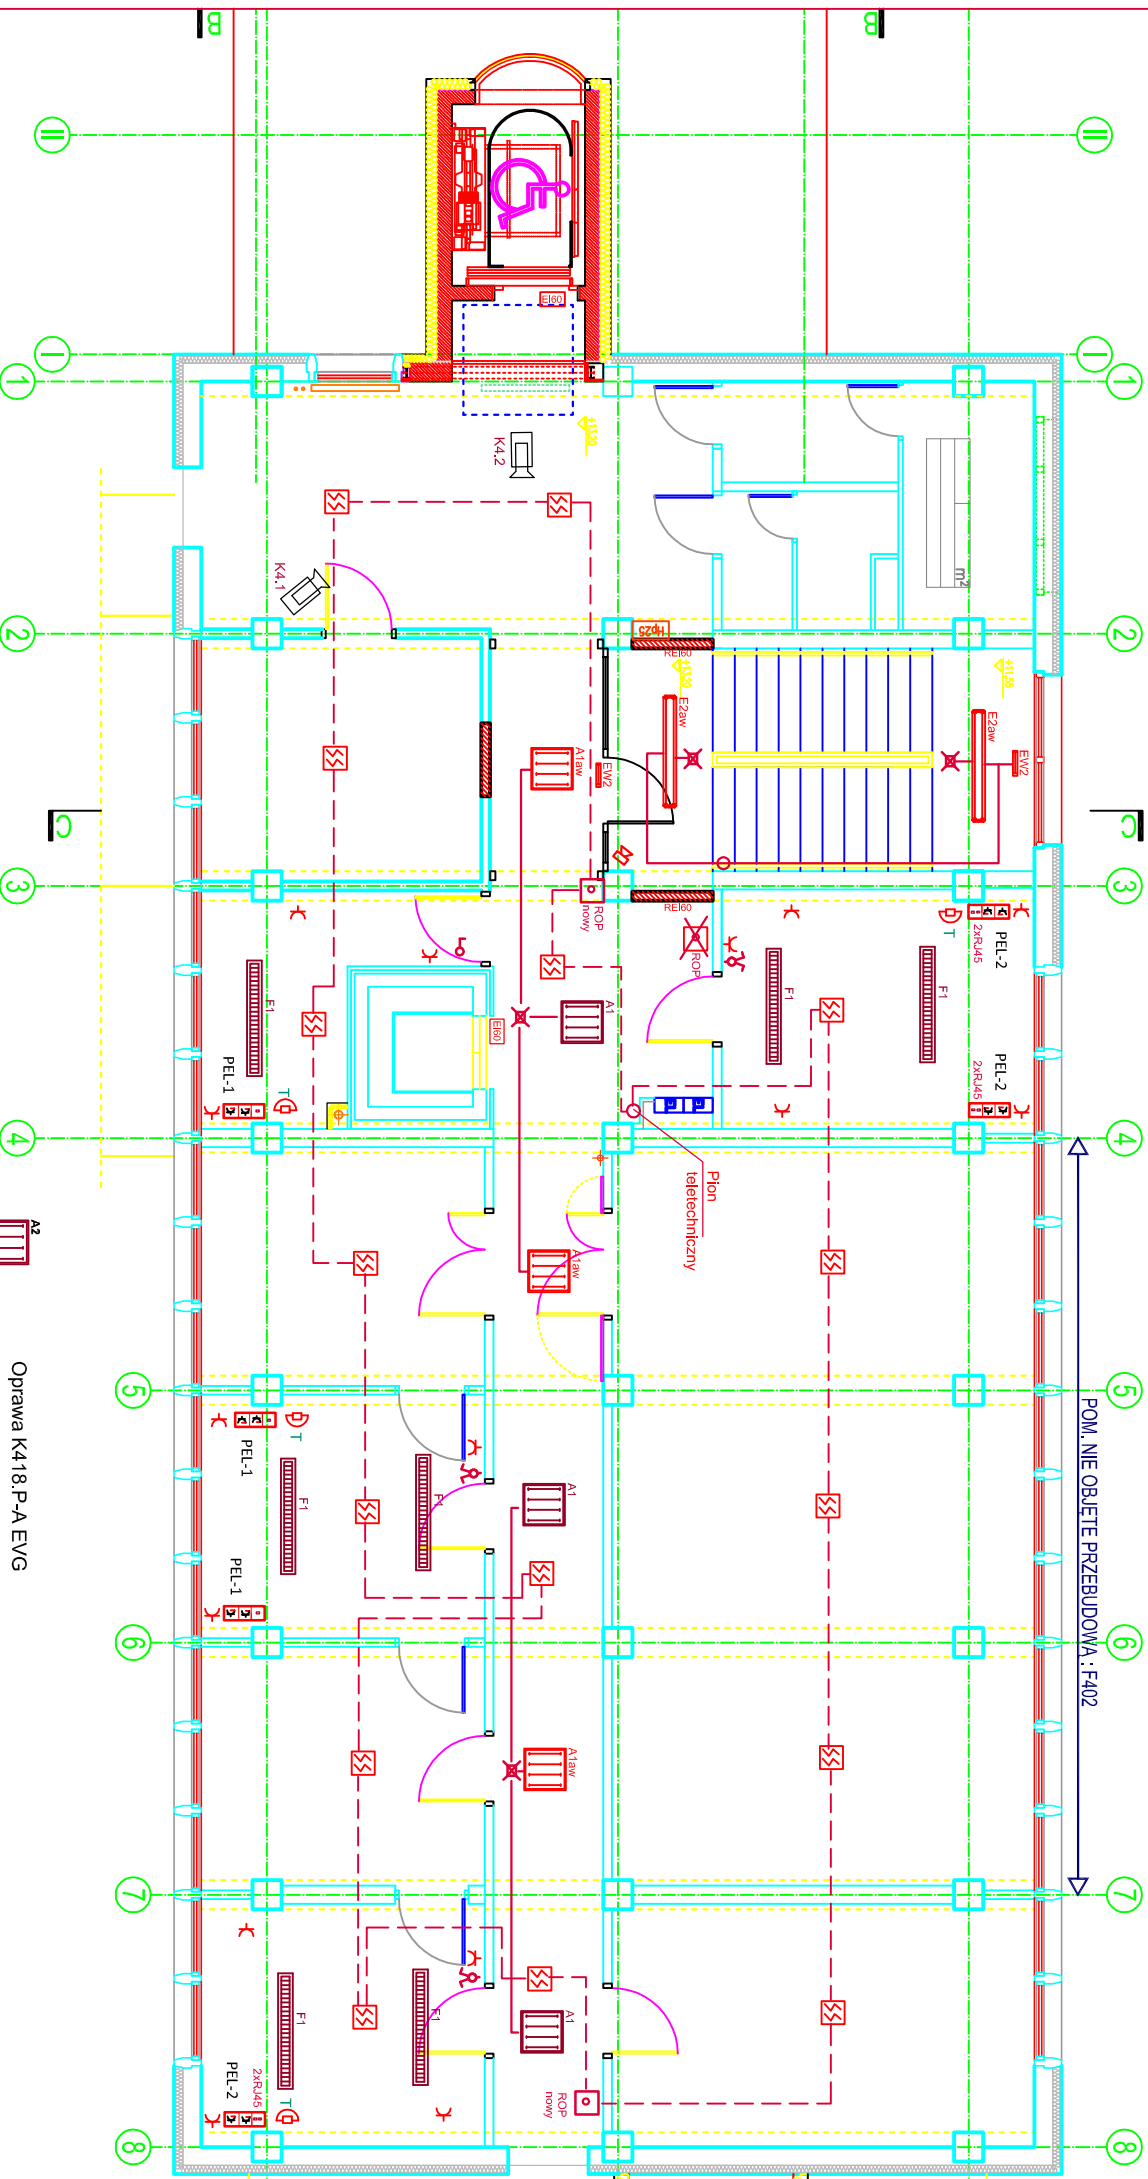

IV PIĘTRO

-  Optyczna czujka dymu
-  Ręczny ostrzegacz pożarowy
-  -czujnik ruchu sufitowy
-  Telefon

- PEL-1  2x230V+2xRJ45
- PEL-2  2x230V+1xRJ45
-  2x230V

-  Oprawa K418.P-A EVG
-  Oprawa K418.P-A EVG AW z certyfikatem CNBOP
-  Oprawa VRD.235 EVG

BUDYNEK "F" POLITECHNIKI RZESZOWSKIEJ
INSTALACJE ELEKTRYCZNE IV PIĘTRO
Inż. Aleksander Śniezek upr. proj. E-8077