




Oprawa TR228.DO EVG IP44 AW
z certyfikatem CNBOP



Oprawa oświetlenia kierunkowego M1 LED IP40 AW
z certyfikatem CNBOP

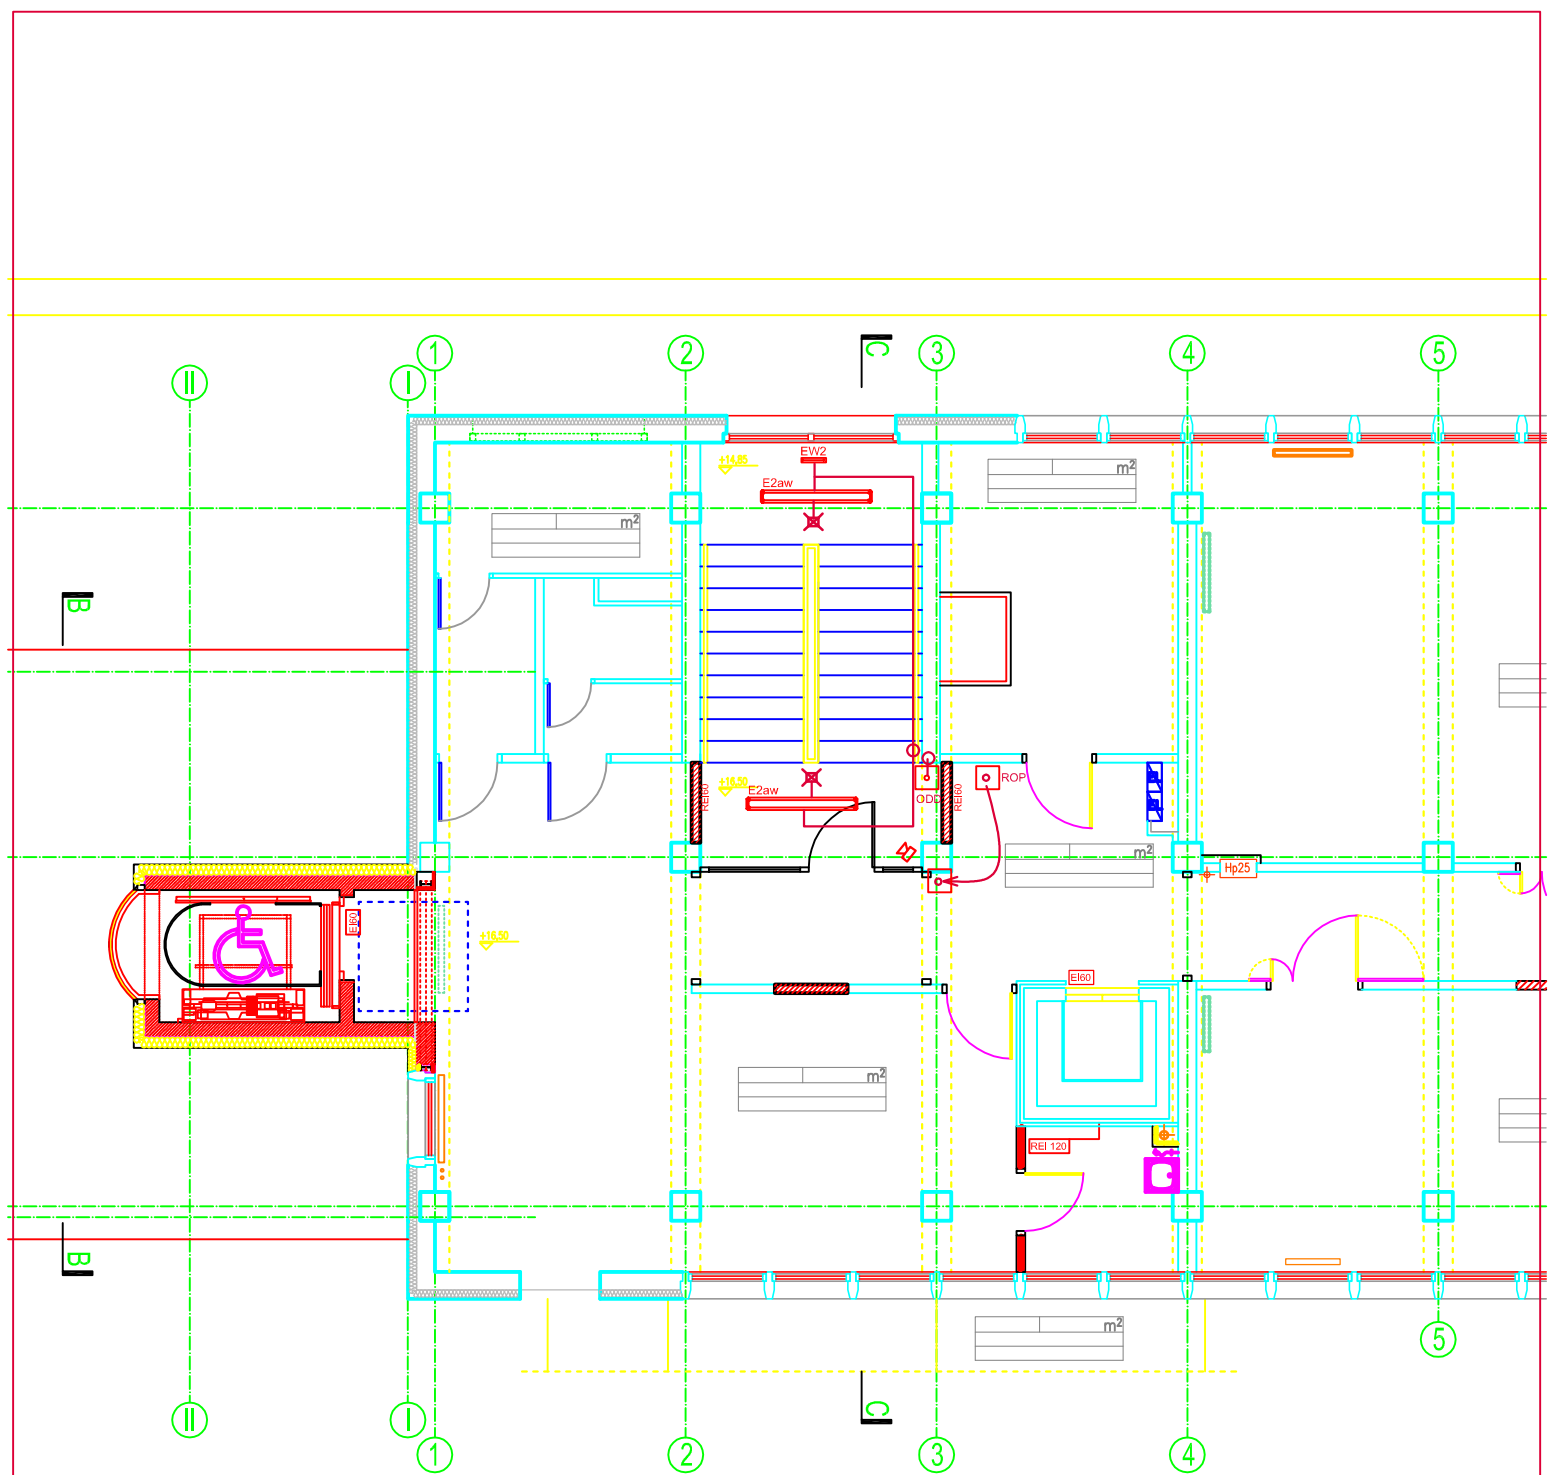

-czujnik ruchu sufitowy

V PIĘTRO

BUDYNEK "F" POLITECHNIKI RZESZOWSKIEJ

INSTALACJE ELEKTRYCZNE V PIĘTRO

inż. Aleksander Śnieżek upr. proj. E-80/77