


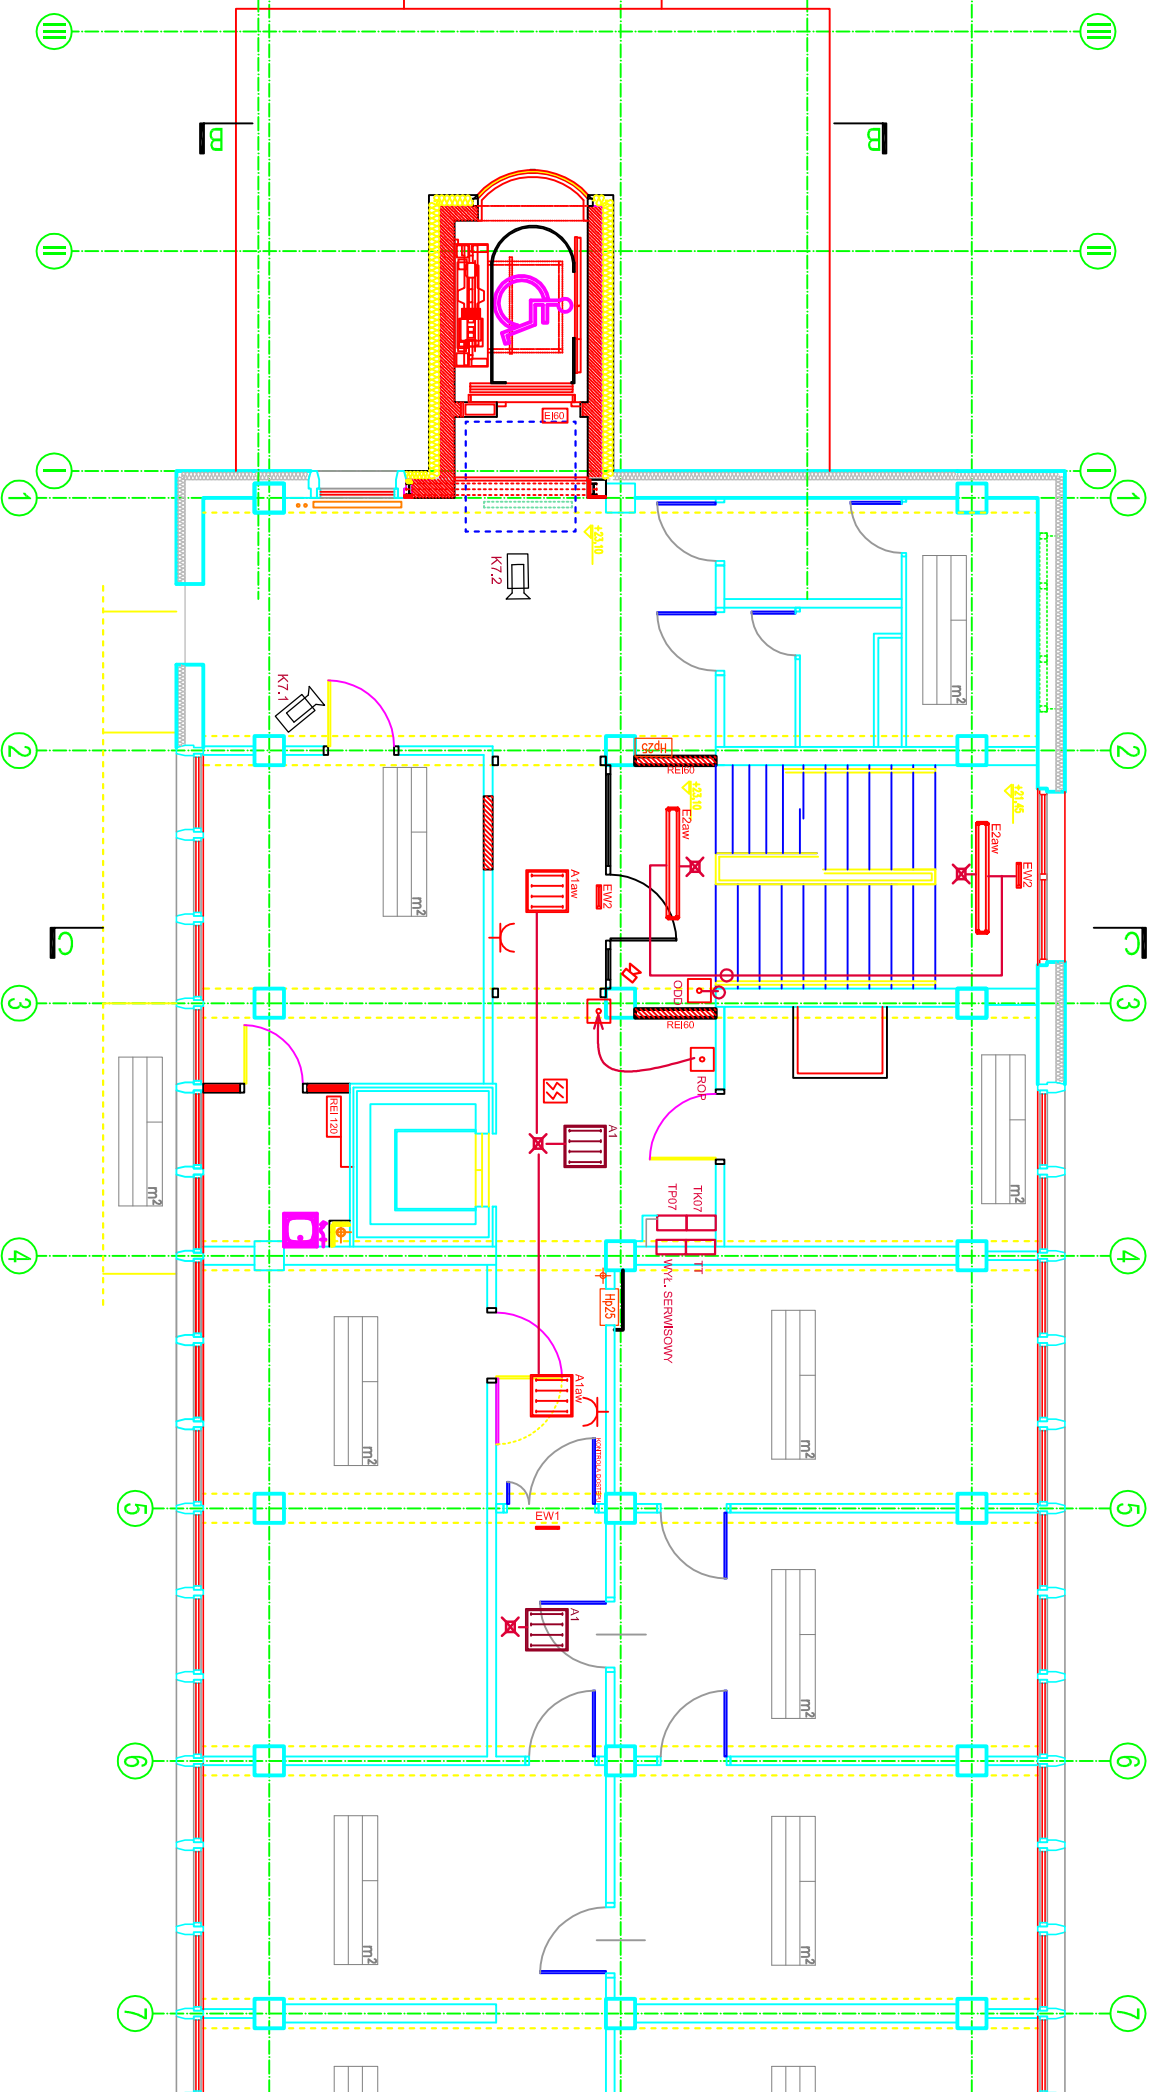

Oprawa K418.P-A EVG



A2 BW
 Oprawa K418.P-A EVG AW



Oprawa oświetlenia kierunkowego M1 LED IP40 AW
z certyfikatem CNBOP



-czujnik ruchu sufitowy



VII PIËTRO

Optyczna czujka dymu



Ręczny ostrzegacz pożarowy



-przycisk oddymiania



-kamera



BUDYNEK "F" POLITECHNIKI RZESZOWSKIEJ

INSTALACJE ELEKTRYCZNE VII PIĘTRO

inż. Aleksander Śnieżek upr. proj. E-80/77