


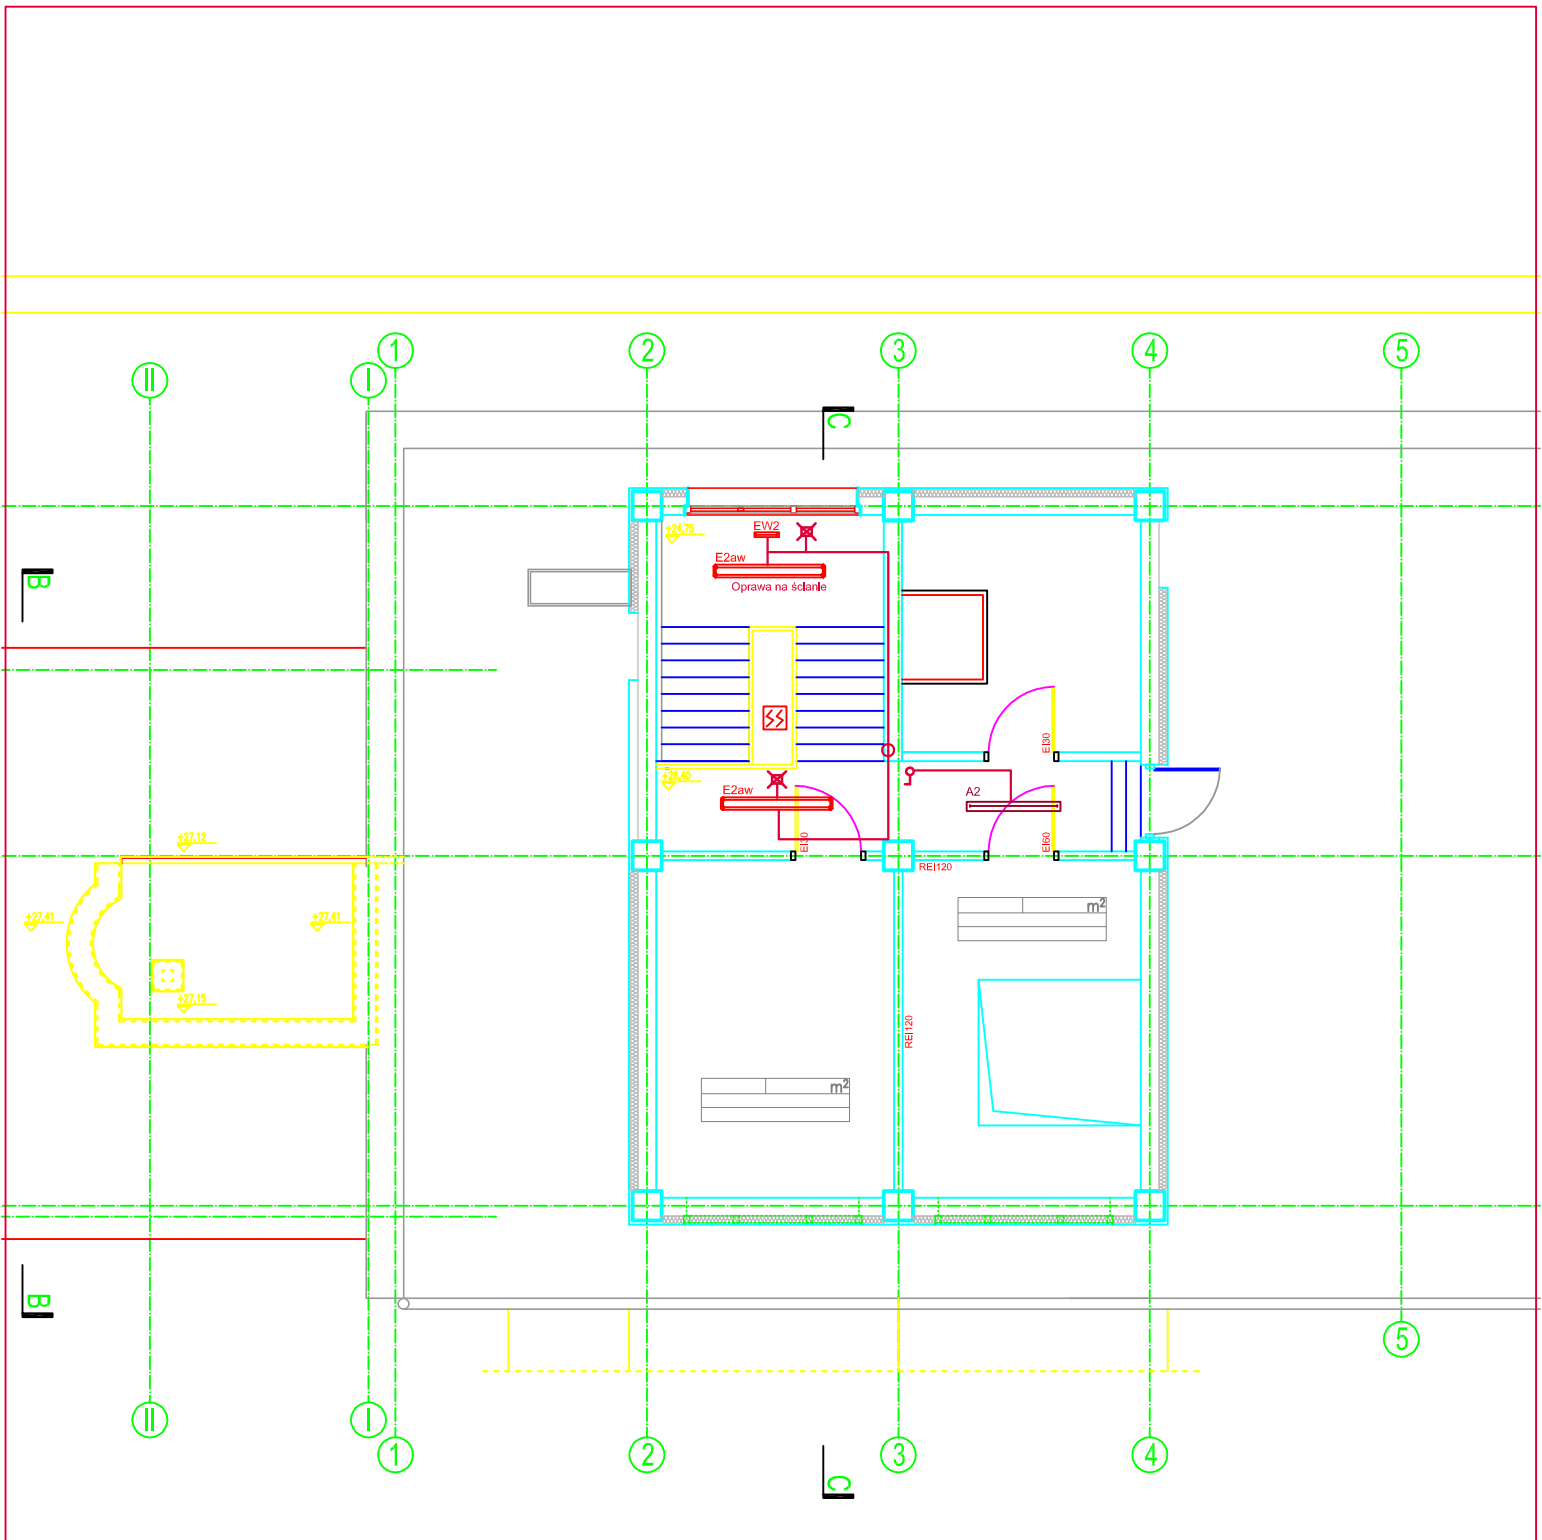

PODDASZE

- A2 Oprawa TR214.DO EVG IP44
- E2aw Oprawa TR228.DO EVG IP44 AW
z certyfikatem CNBOP
- EW2 Oprawa oświetlenia kierunkowego M1 LED IP40 AW
z certyfikatem CNBOP
- ✕ -czujnik ruchu sufitowy

BUDYNEK "F" POLITECHNIKI RZESZOWSKIEJ
INSTALACJE ELEKTRYCZNE PODDASZE
inż. Aleksander Śniezek upr. proj. E-80/77