


Piwnice: poziom -1

Lab. H76
poziom 0

Pracownia komputerowa IT

0m 1m 10m

67m

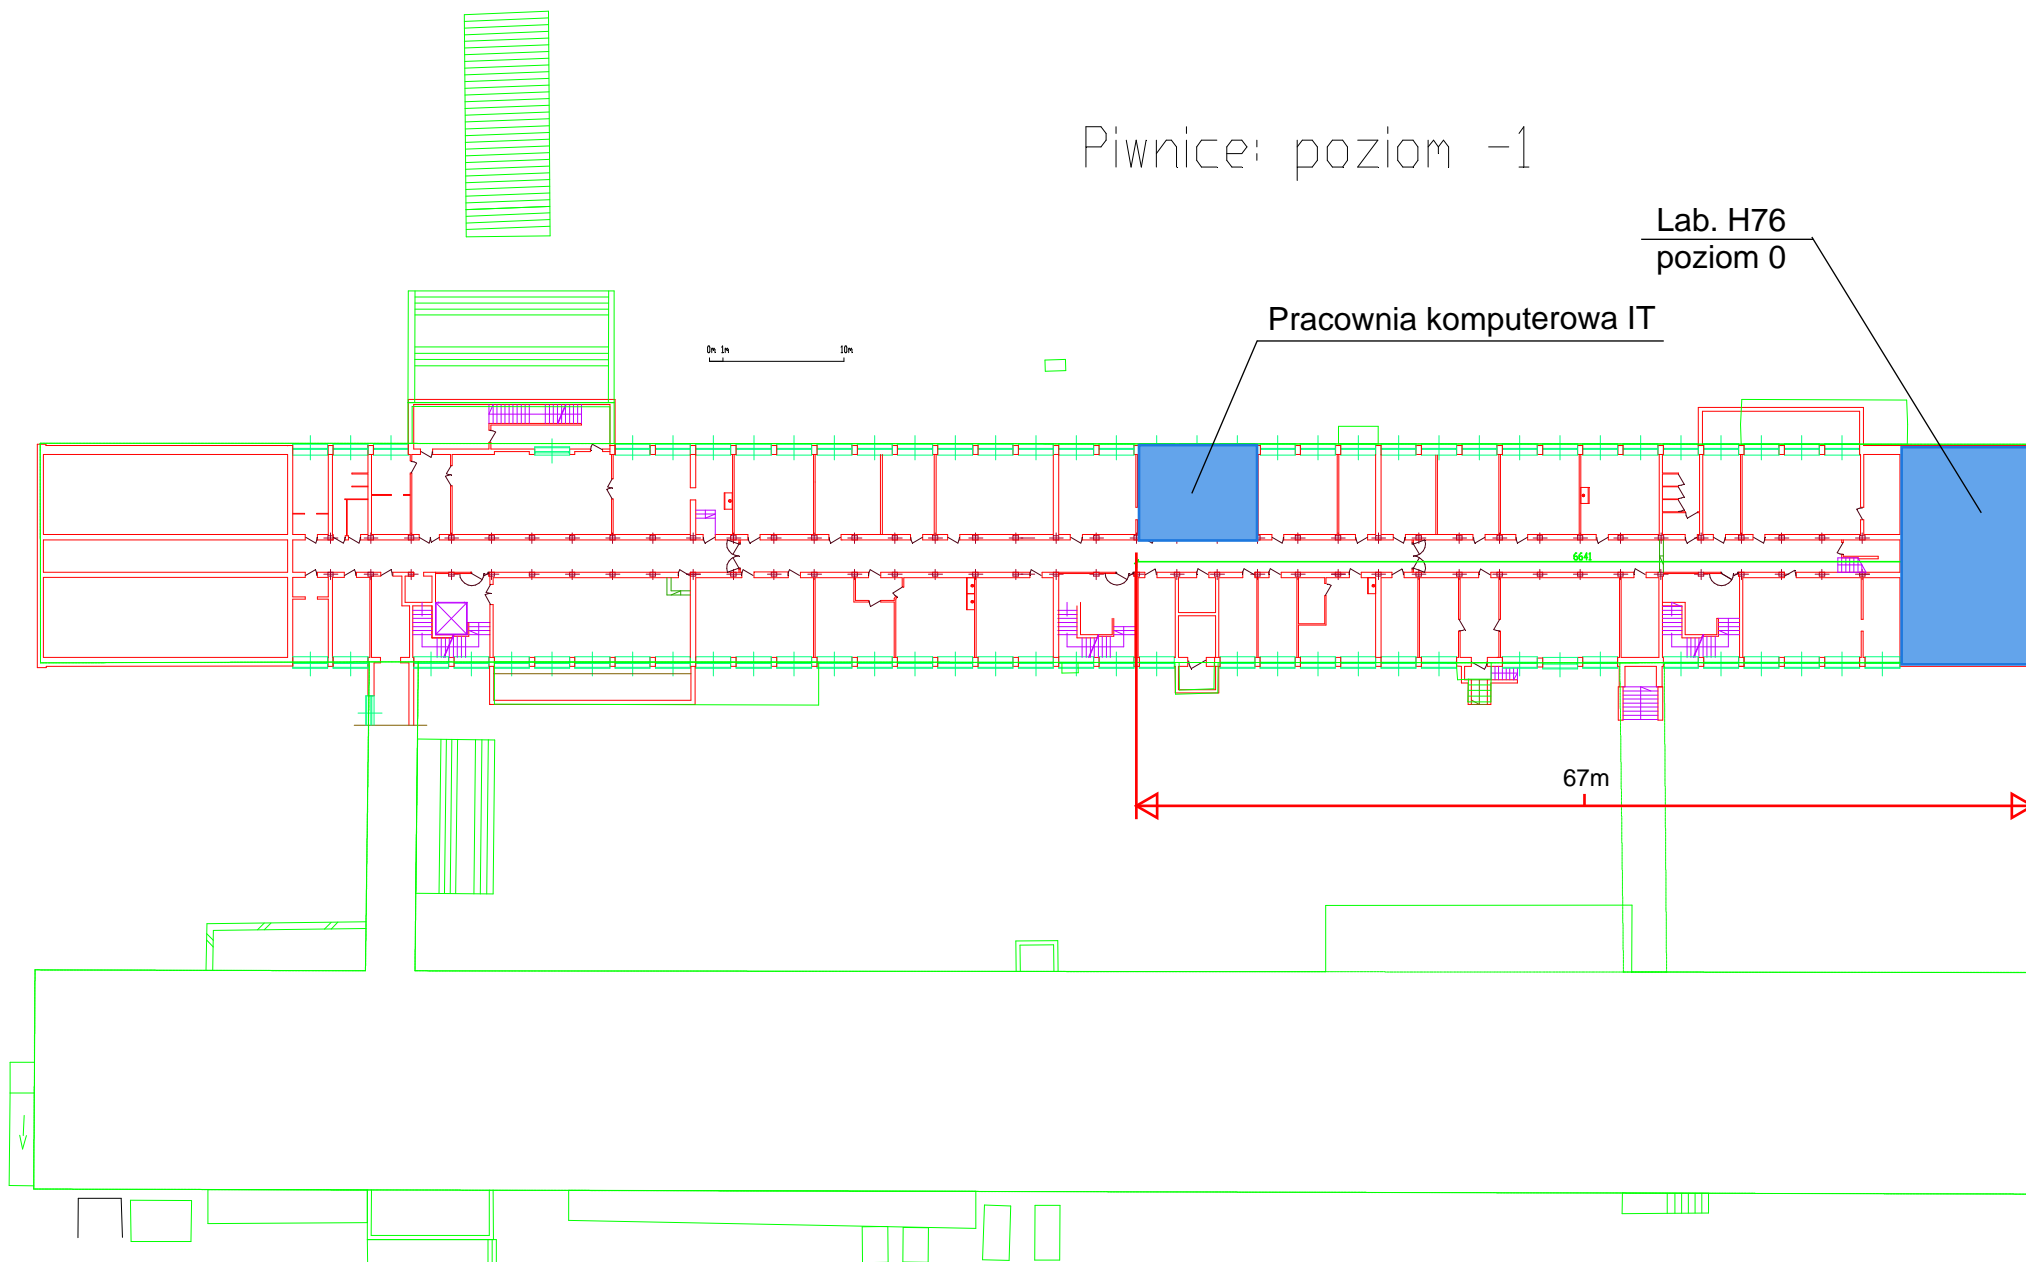

Parter: poziom 0

