


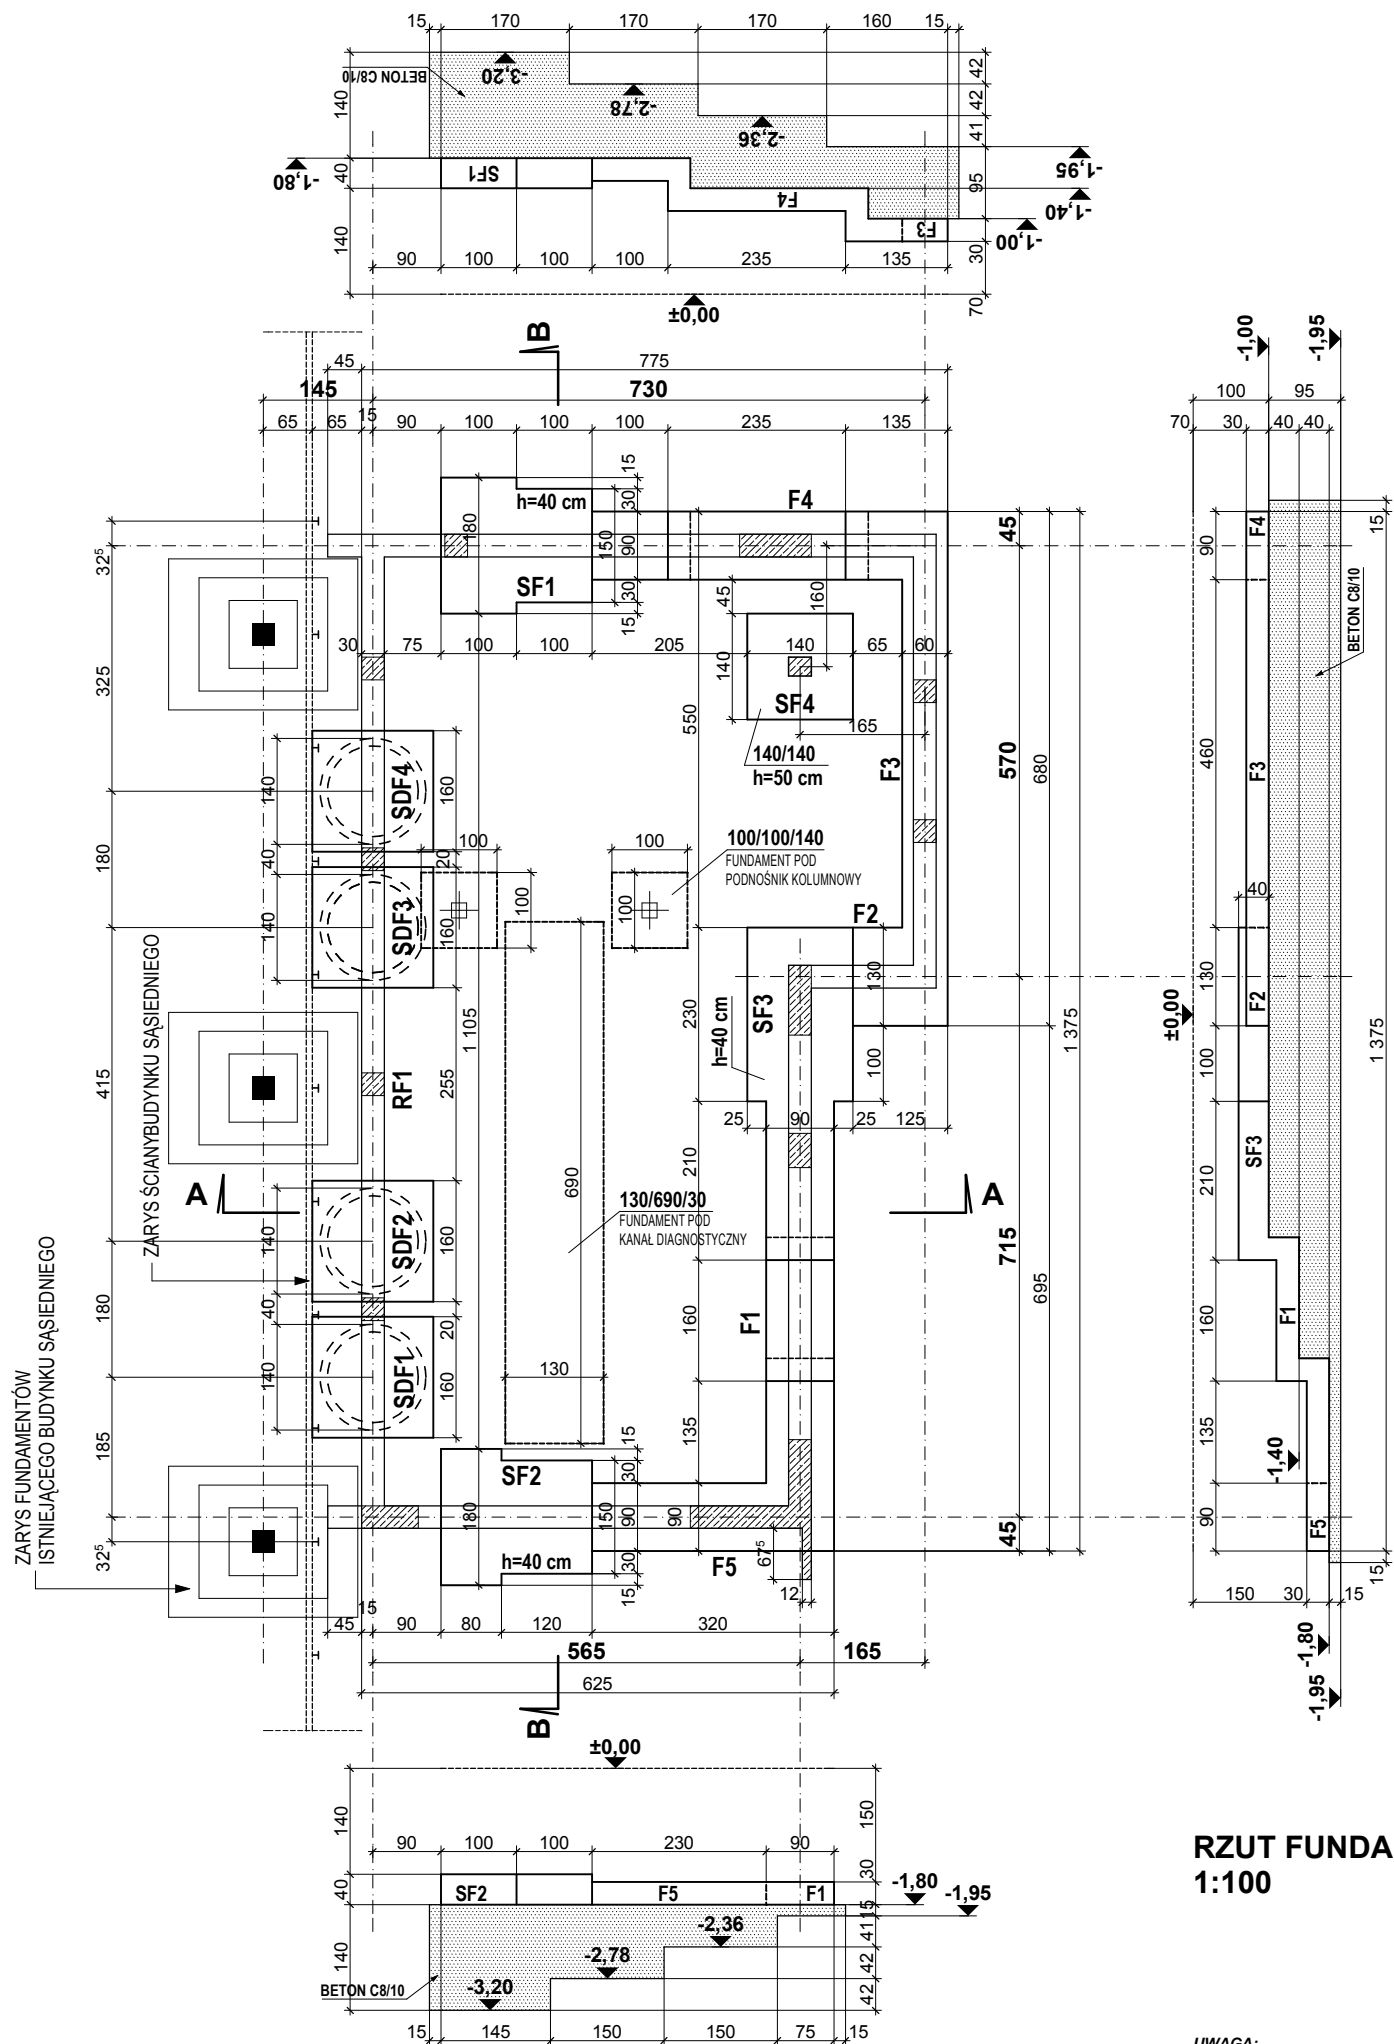

UWAGA:
NA RYSUNKU POKAZANO PRZYBLIŻONĄ LOKALIZACJĘ
FUNDAMENTÓW POD PODNOŚNIK KOLUMNOWY I KANAŁ STALOWY.
USYTUOWANIE DOCELOWE NALEŻY USTALIĆ NA MIEJSCU BUDOWY
ZGODNIE ZE SPECYFIKACJĄ W/W URZĄDZEŃ.

BIURO INWESTYCYJNE "PRO - INVEST"		
Inwestor: POLITECHNIKA RZESZOWSKA im. I.ŁUKASIEWICZA 35-329 RZESZÓW, AL. POWSTAŃCÓW WARSZAWY 12		
adres: RZESZÓW, AL. POWSTAŃCÓW WARSZAWY DZ. NR EW. 1775/58 obr.207	stadium: PW	
	branża: Architektura	
obiekt: BUDOWA BUDYNKU LABORATORIUM Z KANAŁEM DIAGNOSTYCZNYM DLA POTRZEB KATEDRY SILNIKÓW SPALINOWYCH I TRANSPORTU POLITECHNIKI RZESZOWSKIEJ		
RZUT FUNDAMENTÓW		
projektant: mgr inż.arch.Wiesław Gorczak upr. A-246/88	skala: 1:100	
	kwiecień 2015	
sprawdzający: mgr inż.arch.Grzegorz Słapiński upr. A-24/87	nr rys. A1	