


FRAGMENT ŚCIANY ZEWNĘTRZNEJ BUDYNKU SĄSIEDNIEGO
NALEŻY ZABEZPIECZYĆ POD WZGLĘDEM
OCHRONY PRZECIWPÓŻAROWEJ DO REI120,
NA PEŁNEJ WYSOKOŚCI.


ŚCIANA BUDYNKU SĄSIEDNIEGO
POZIOM PRZYZIEMIA

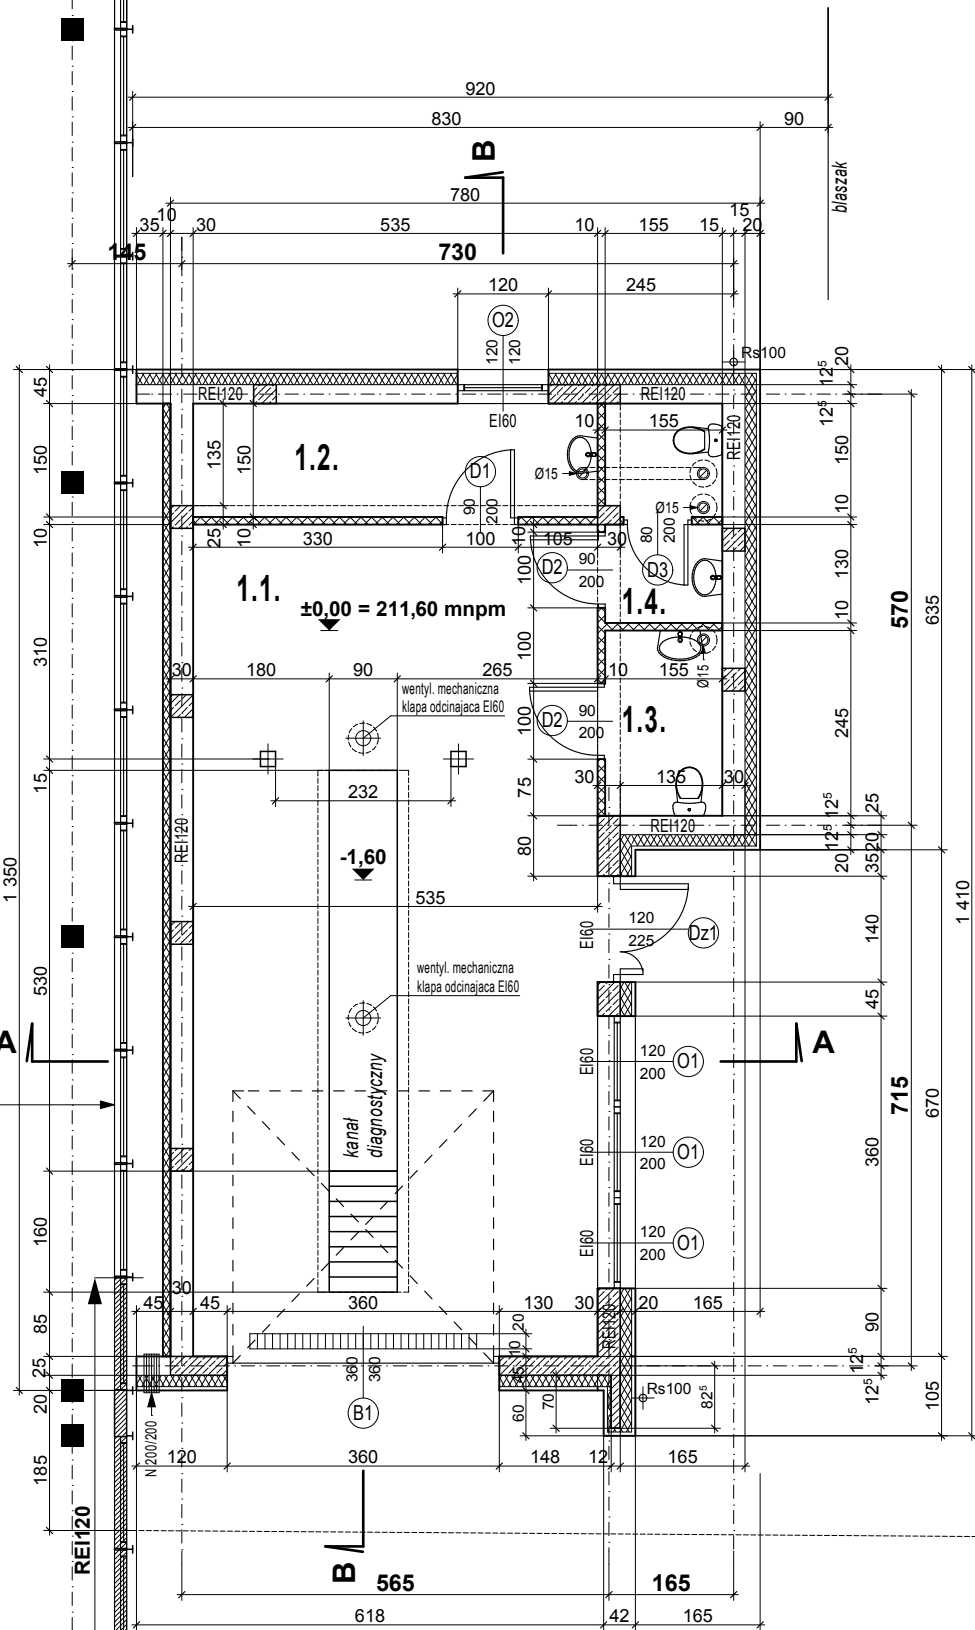

1.1.	WARSZTAT	PŁYTKI GRESOWE	PU=59,0 m2
1.2.	POKÓJ SOCJALNY	PŁYTKI GRESOWE	PU=8,0 m2
1.3.	WCD + NPS	PŁYTKI GRESOWE	PU=3,8 m2
1.4.	WCM + PRZEDSIONEK	PŁYTKI GRESOWE	PU=4,5 m2
RAZEM			PU=75,3 m2

UWAGA:
RYSUNEK NALEŻY ROZPATRYWAĆ ŁĄCZNIE
Z RYSUNKAMI BRANŻOWYMI.

RZUT PRZYZIEMIA
1:100

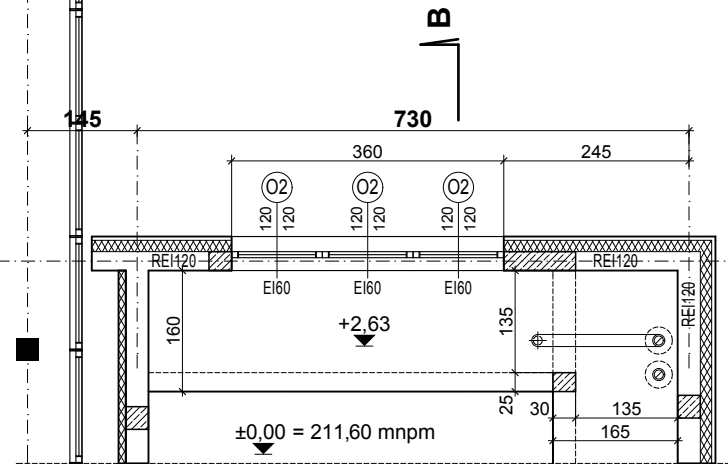

RZUT POZIOM +2,63
1:100

BIURO INWESTYCYJNE "PRO - INVEST"

Inwestor: POLITECHNIKA RZESZOWSKA im. I.ŁUKASIEWICZA
35-329 RZESZÓW, AL. POWSTAŃCÓW WARSZAWY 12

adres: RZESZÓW,
AL. POWSTAŃCÓW WARSZAWY
DZ. NR EW. 1775/58 obr.207

stadium: PW

branża:
Architektura

obiekt: BUDOWA BUDYNKU LABORATORIUM
Z KANAŁEM DIAGNOSTYCZNYM
DLA POTRZEB KATEDRY
SIŁNIKÓW SPALINOWYCH I TRANSPORTU
POLITECHNIKI RZESZOWSKIEJ

RZUT PRZYZIEMIA

projektant:
mgr inż.arch.Wiesław Gorczak upr. A-246/88

skala: 1:100

sprawdzający:
mgr inż.arch.Grzegorz Słapiński upr. A-24/87

lipiec 2015

nr rys. A2