


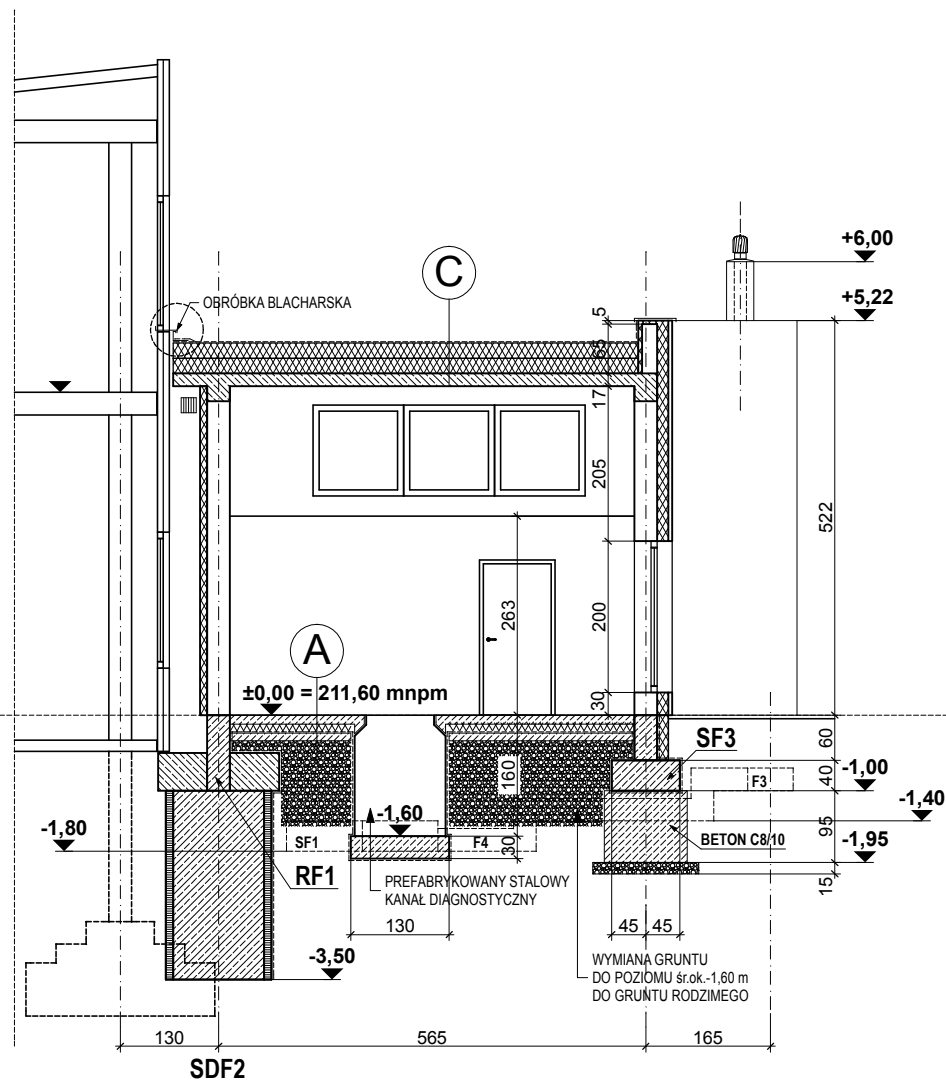

PRZEKRÓJ A - A

A - POSADZKA NA GRUNCIE:

PŁYTKI GRESOWE
BETON B20/25 ZBROJONY WŁÓKNEM ROZPROSZONYM gr.12 cm
STYROPIAN EPS200 036 gr.10 cm
PAPA TERMOZGRZEWAŁNA
BETON B15 gr.10 cm
POSPÓŁKA ZAGĘSZCZONA do poziomu śr. -1,60 m


B - SUFIT:

PŁYTA STROPOWA ŻELBETOWA gr. 8 cm

C - STROPODACH PŁASKI:

PAPA TERMOZGRZEWAŁNA
WEŁNA MINERALNA SPADKOWA 3% LAMINOWANA
WEŁNA MINERALNA gr. 20 cm
PAROIZOLACJA - FOLIA PE 0,3 lub PAPA TERMOZGRZEWAŁNA
STROP MONOLITYCZNY ŻELBETOWY gr.17 cm

UWAGA:
RYSUNEK NALEŻY ROZPATRYWAĆ ŁĄCZNIE
Z RYSUNKAMI BRANŻOWYMI.

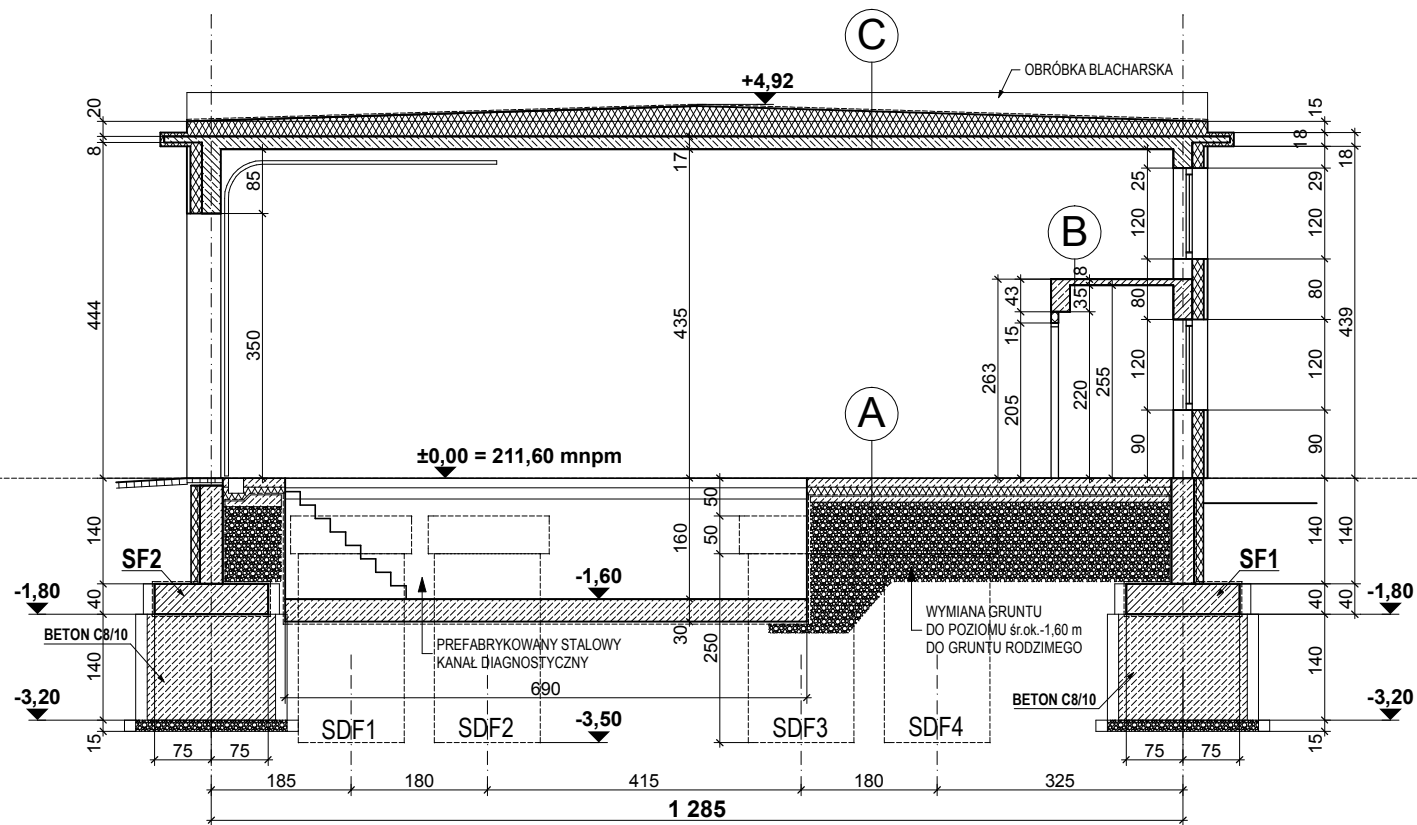

PRZEKRÓJ B - B

BIURO INWESTYCYJNE "PRO - INVEST"		
Inwestor: POLITECHNIKA RZESZOWSKA im. I.ŁUKASIEWICZA 35-329 RZESZÓW, AL. POWSTAŃCÓW WARSZAWY 12		
adres: RZESZÓW, AL. POWSTAŃCÓW WARSZAWY DZ. NR EW. 1775/58 obr.207	stadium: PW	
	branża: Architektura	
obiekt: BUDOWA BUDYNKU LABORATORIUM Z KANAŁEM DIAGNOSTYCZNYM DLA POTRZEB KATEDRY SIŁNIKÓW SPALINOWYCH I TRANSPORTU POLITECHNIKI RZESZOWSKIEJ		
PRZEKROJE A-A , B-B		
projektant: mgr inż.arch.Wiesław Gorczak upr. A-246/88	skala: 1:100	
	kwiecień 2015	
sprawdzający: mgr inż.arch.Grzegorz Ślapiński upr. A-24/87	nr rys. A4	