




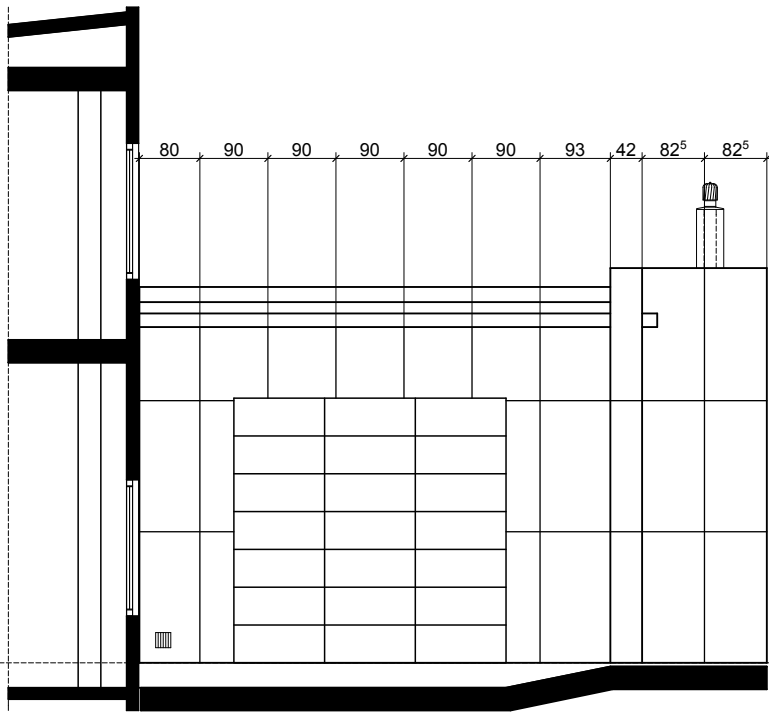

ELEWACJA PD

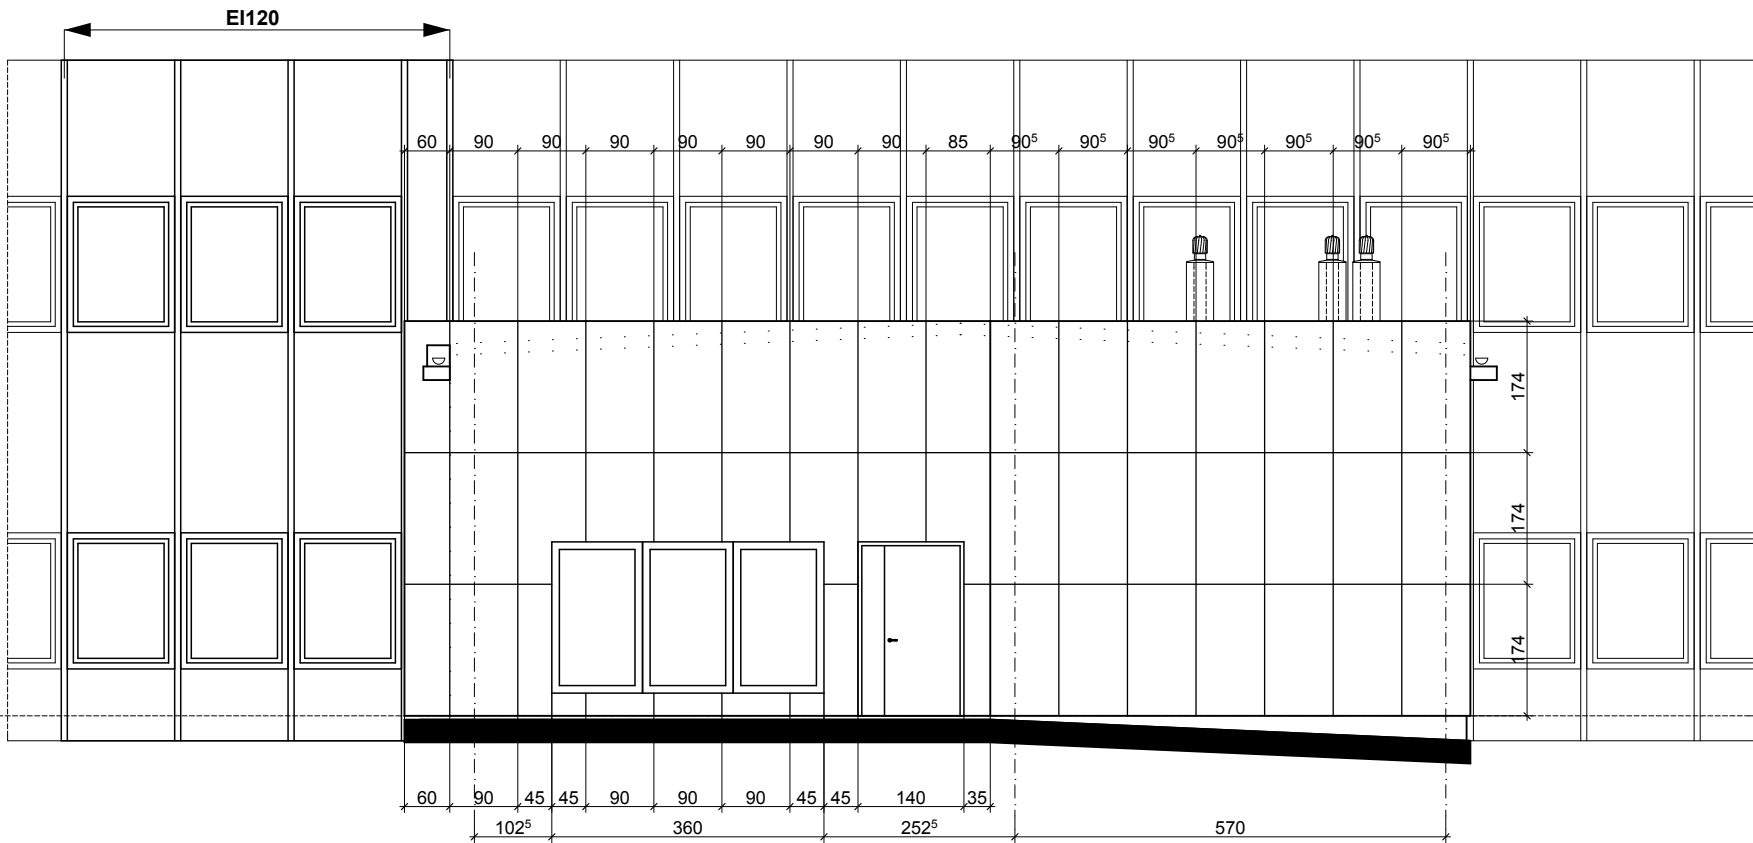

ELEWACJA WSCH.

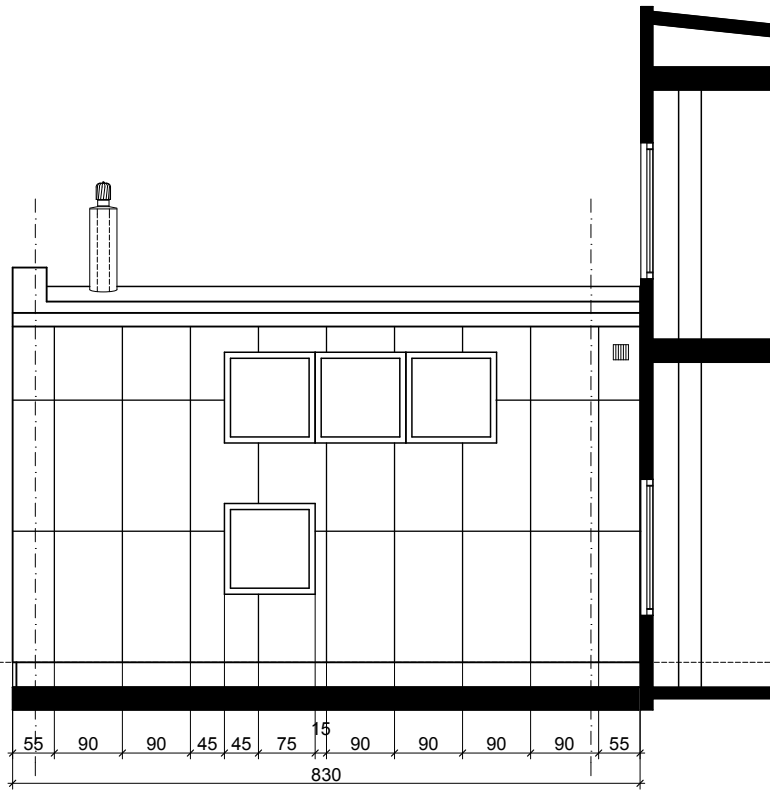

ELEWACJA PN

UWAGA:
RYSUNEK NALEŻY ROZPATRYWAĆ ŁĄCZNIE
Z RYSUNKAMI BRANŻOWYMI.

BIURO INWESTYCYJNE "PRO - INVEST"

Inwestor: POLITECHNIKA RZESZOWSKA im. I.ŁUKASIEWICZA
35-329 RZESZÓW, AL. POWSTAŃCÓW WARSZAWY 12

adres: RZESZÓW,
AL. POWSTAŃCÓW WARSZAWY
DZ. NR EW. 1775/58 obr.207

stadium: PW

branża:
Architektura

obiekt: BUDOWA BUDYNKU LABORATORIUM
Z KANAŁEM DIAGNOSTYCZNYM
DLA POTRZEB KATEDRY
SILNIKÓW SPALINOWYCH I TRANSPORTU
POLITECHNIKI RZESZOWSKIEJ

ELEWACJE PD, WSCH., PN

projektant:
mgr inż.arch.Wiesław Gorczak upr. A-246/88

skala: 1:100

lipiec 2015

sprawdzający:
mgr inż.arch.Grzegorz Ślapiński upr. A-24/87

nr rys. A5