


1		uchwyt umywalkowy stały
2		uchwyt umywalkowy stały
3		uchwyt umywalkowy uchylny
4		osłona syfonu umywalki
5		uchwyt do wc stały
6		uchwyt do wc stały
7		uchwyt do wc uchylny
8		uchwyt stały kątowy

W TABELI POKAZANO RÓŻNE RODZAJE UCHWYTÓW, KTÓRE MOŻNA STOSOWAĆ ZAMIENNIE.
RYSUNKI POKAZUJĄ PRZYKŁADOWE ZASTOSOWANIA UCHWYTÓW.
WYMIARY ELEMENTÓW WYPOSAŻENIA WC MOGĄ SIE RÓŻNIĆ W ZALEŻNOŚCI OD PRODUCENTA.

* DOLNA CZĘŚĆ DRZWI DO H=30 cm OBITA BLACHĄ gr. 1 mm
* DRZWI WYPOSAŻYĆ W ZAMKI ZASUWKOWO - ROLKOWE
i ZASUWKĘ DO KLUCZA.

* UCHWYTY NALEŻY MOCOWAĆ DO ŚCIAN MUROWANYCH.
* W MIEJSCU MOCOWANIA UCHWYTÓW DO ŚCIAN SYSTEMOWYCH GK,
W ŚCIANACH TYCH NALEŻY OSADZAĆ WZMOCNIONE PROFILE STALOWE lub DREWNIANE.
* PODANE NA RYSUNKU WYMIARY MOŻNA KORYGOWAĆ.

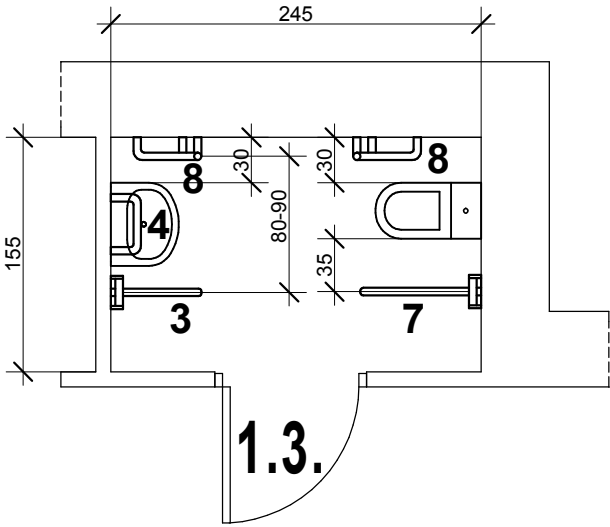

WYMAGANIA I ZALECENIA:

MISKA USTĘPOWA:

1. WYSOKOŚĆ MISKI USTĘPOWEJ H = 45-50 cm.
2. PRZYCISK URZĄDZENIA SPŁUKUJĄCEGO H od posadzki = max. 120 cm
3. WYSOKOŚĆ MONTAŻU POJEMNIKA NA PAPIER TOALETOWY H = 100-120 cm.
4. ODLEGŁOŚĆ DOZOWNIKA DO RĘCZNIKÓW PAPIEROWYCH OD TYLNEJ ŚCIANY TOALETY 70-90 cm.
5. WYSOKOŚĆ MONTAŻU WSPOMAGAJĄCEGO (UCHWYT) H = 80-85 cm
6. PRZYCISK ALARMOWY POWINIEN BYĆ USYTUOWANY W ZASIĘGU RĘKI OSOBY KORZYSTAJĄCEJ Z SEDESU.

UMYWALKA:

1. WYSOKOŚĆ BLATU UMYWALKI H = 85 cm.
2. WYSOKOŚĆ ZAWIESZENIA: SPÓD UMYWALKI min. 70 cm
ZALECA SIE STOSOWAĆ BATERIE BEZDOTYKOWE Z PRZEDŁUŻONĄ WYLEWKĄ.
3. WYSOKOŚĆ MONTAŻU SYFONU min. 65 cm
ZALECA SIE STOSOWAĆ UMYWALKI BEZSYFONOWE.
4. SZEROKOŚĆ UMYWALKI 60-70 cm
5. GŁĘBOKOŚĆ UMYWALKI 50-60 cm
6. WYSOKOŚĆ MONTAŻU WSPOMAGAJĄCEGO (UCHWYT) H = 80-85 cm
7. WYSOKOŚĆ MONTAŻU LUSTRA H max. = 100 cm
ZALECA SIĘ MOCOWANIE LUSTRA UCHYLNEGO Z REGULOWANYM KĄTEM NACHYLENIA.

BIURO INWESTYCYJNE "PRO - INVEST"		
Inwestor: POLITECHNIKA RZESZOWSKA im. I.ŁUKASIEWICZA 35-329 RZESZÓW, AL. POWSTAŃCÓW WARSZAWY 12		
adres: RZESZÓW, AL. POWSTAŃCÓW WARSZAWY DZ. NR EW. 1775/58 obr.207	stadium: PW	
	branża: Architektura	
obiekt: BUDOWA BUDYNKU LABORATORIUM Z KANAŁEM DIAGNOSTYCZNYM DLA POTRZEB KATEDRY SILNIKÓW SPALINOWYCH I TRANSPORTU POLITECHNIKI RZESZOWSKIEJ		
WC DLA NIEPEŁNOSPRAWNYCH pom.nr 1.3.		
projektant: mgr inż.arch.Wiesław Gorczak upr. A-246/88 		skala: 1:100
sprawdzający: mgr inż.arch.Grzegorz Ślapiński upr. A-24/87		kwiecień 2015
		nr rys. A7