
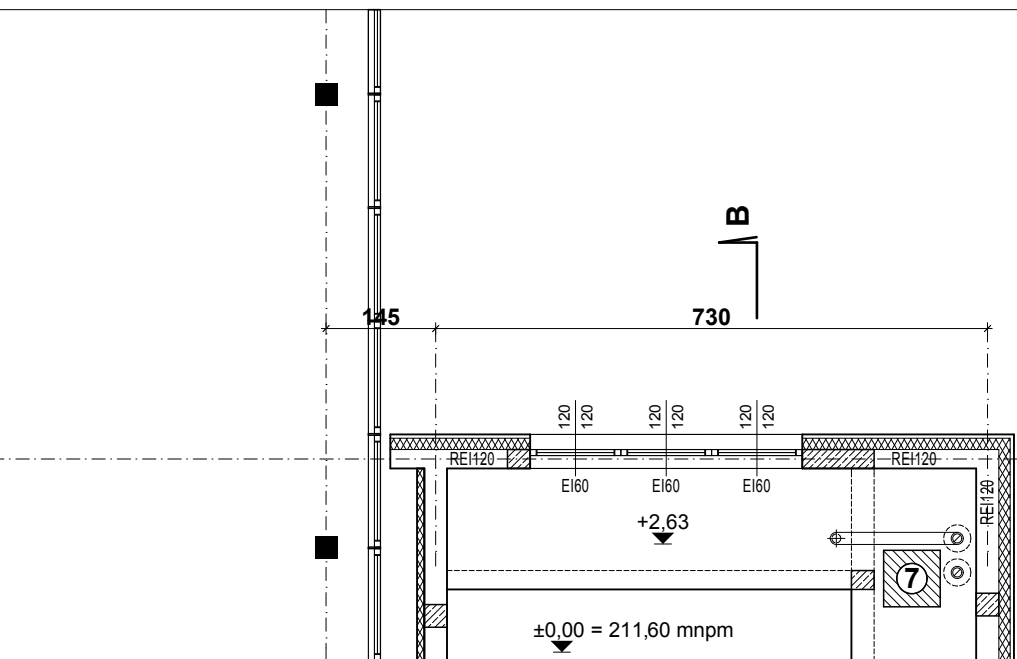


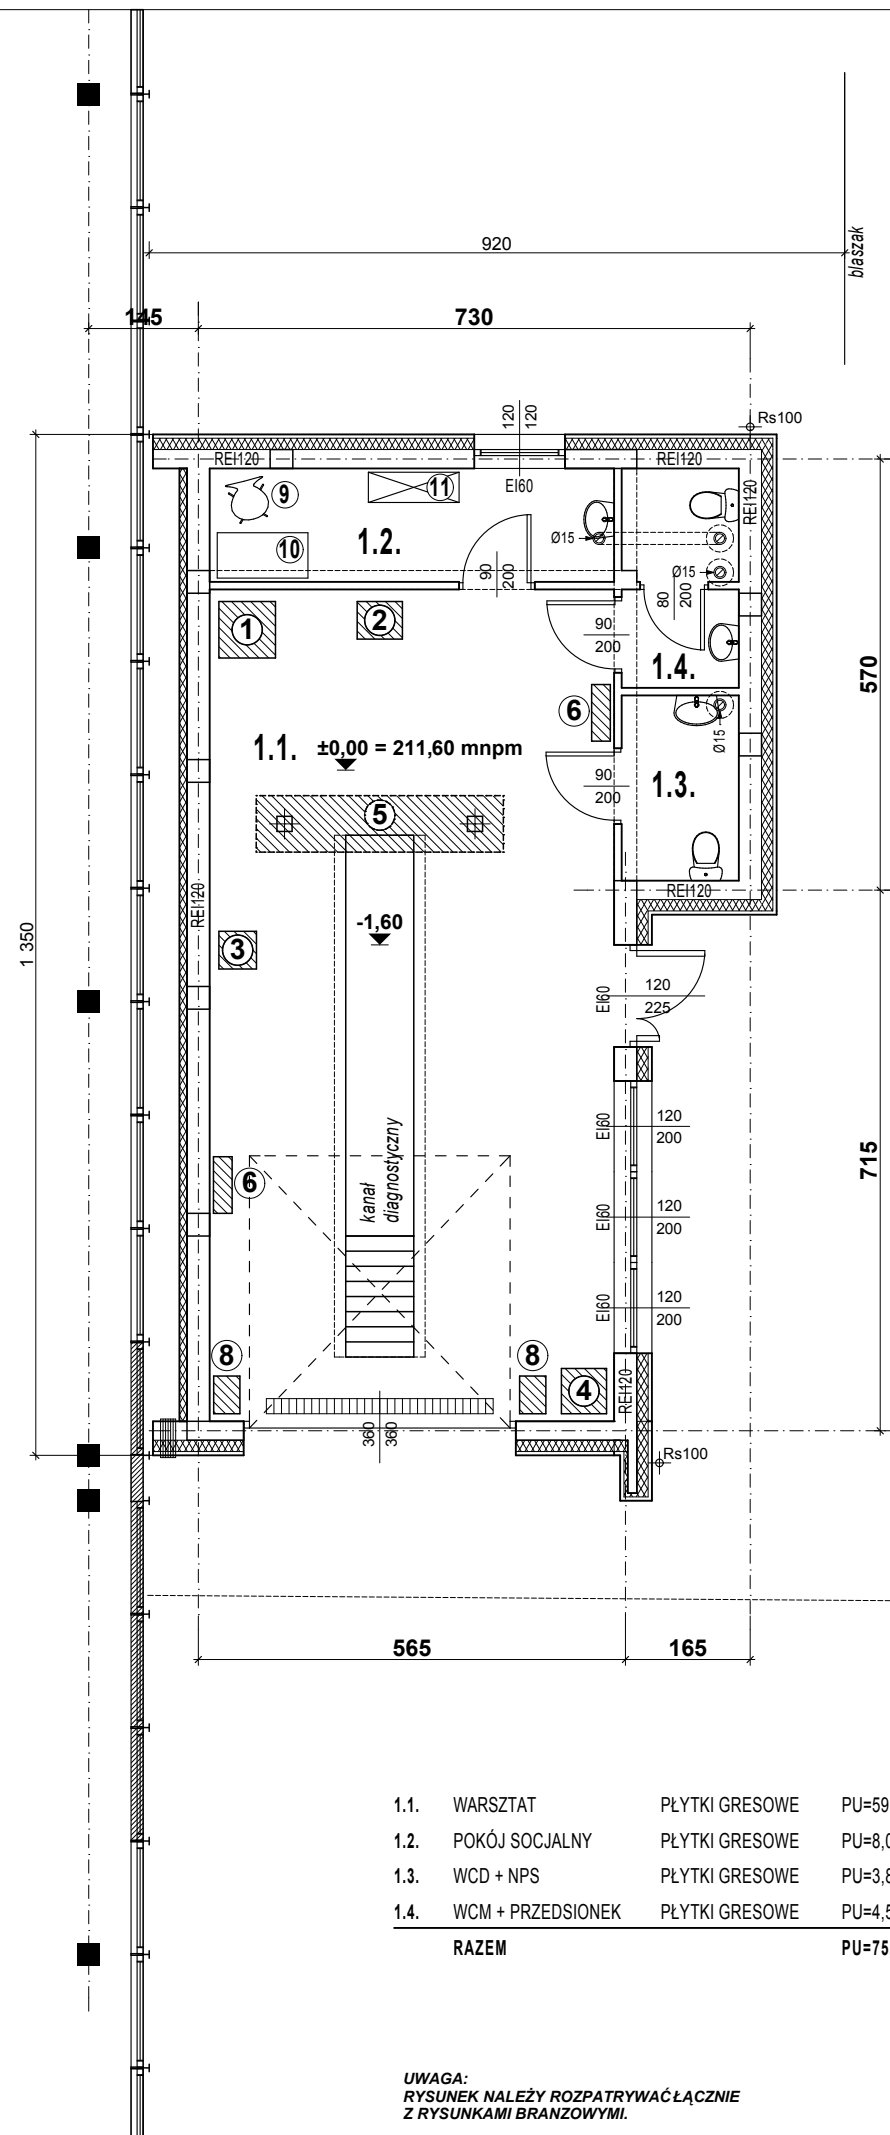

WYPOSAŻENIE LABORATORIUM:

- 1 - SPRĘŻARKA
- 2 - WÓZEK NARZEDZIOWY
- 3 - URZĄDZENIE DO POMPOWANIA KÓŁ
- 4 - ODCIĄG SPALIN
- 5 - PODNOŚNIK SAMOCHODOWY KOLUMNOWY O UDŹWIGU 2500 KG
- 6 - JEDNOSTKA CHŁODNICZA ŚCIENNA
- 7 - CENTRALA WENTYLACYJNA
- 8 - KURTyny POWIETRZNE
- 9 - KRZESŁO
- 10 - BIURKO
- 11 - SZAFKA H=2,00m

RZUT PRZYZIEMIA
1:100

BIURO INWESTYCYJNE "PRO - INVEST"		
Inwestor: POLITECHNIKA RZESZOWSKA im. I.ŁUKASIEWICZA 35-329 RZESZÓW, AL. POWSTAŃCÓW WARSZAWY 12		
adres: RZESZÓW, AL. POWSTAŃCÓW WARSZAWY DZ. NR EW. 1775/58 obr.207	stadium: PW	
	branża: Architektura	
obiekt: BUDOWA BUDYNKU LABORATORIUM Z KANAŁEM DIAGNOSTYCZNYM DLA POTRZEB KATEDRY SILNIKÓW SPALINOWYCH I TRANSPORTU POLITECHNIKI RZESZOWSKIEJ		
TECHNOLOGIA WYPOSAŻENIA LABORATORIUM .		
projektant: mgr inż.arch.Wiesław Gorczak upr. A-246/88	skala: 1:100	
	lipiec 2015	
sprawdzający: mgr inż.arch.Grzegorz Słapiński upr. A-24/87	nr rys. T1	