



B1.1 szt.1 Skala 1:20

Strzemiono dwucięte Nr 3 – #8

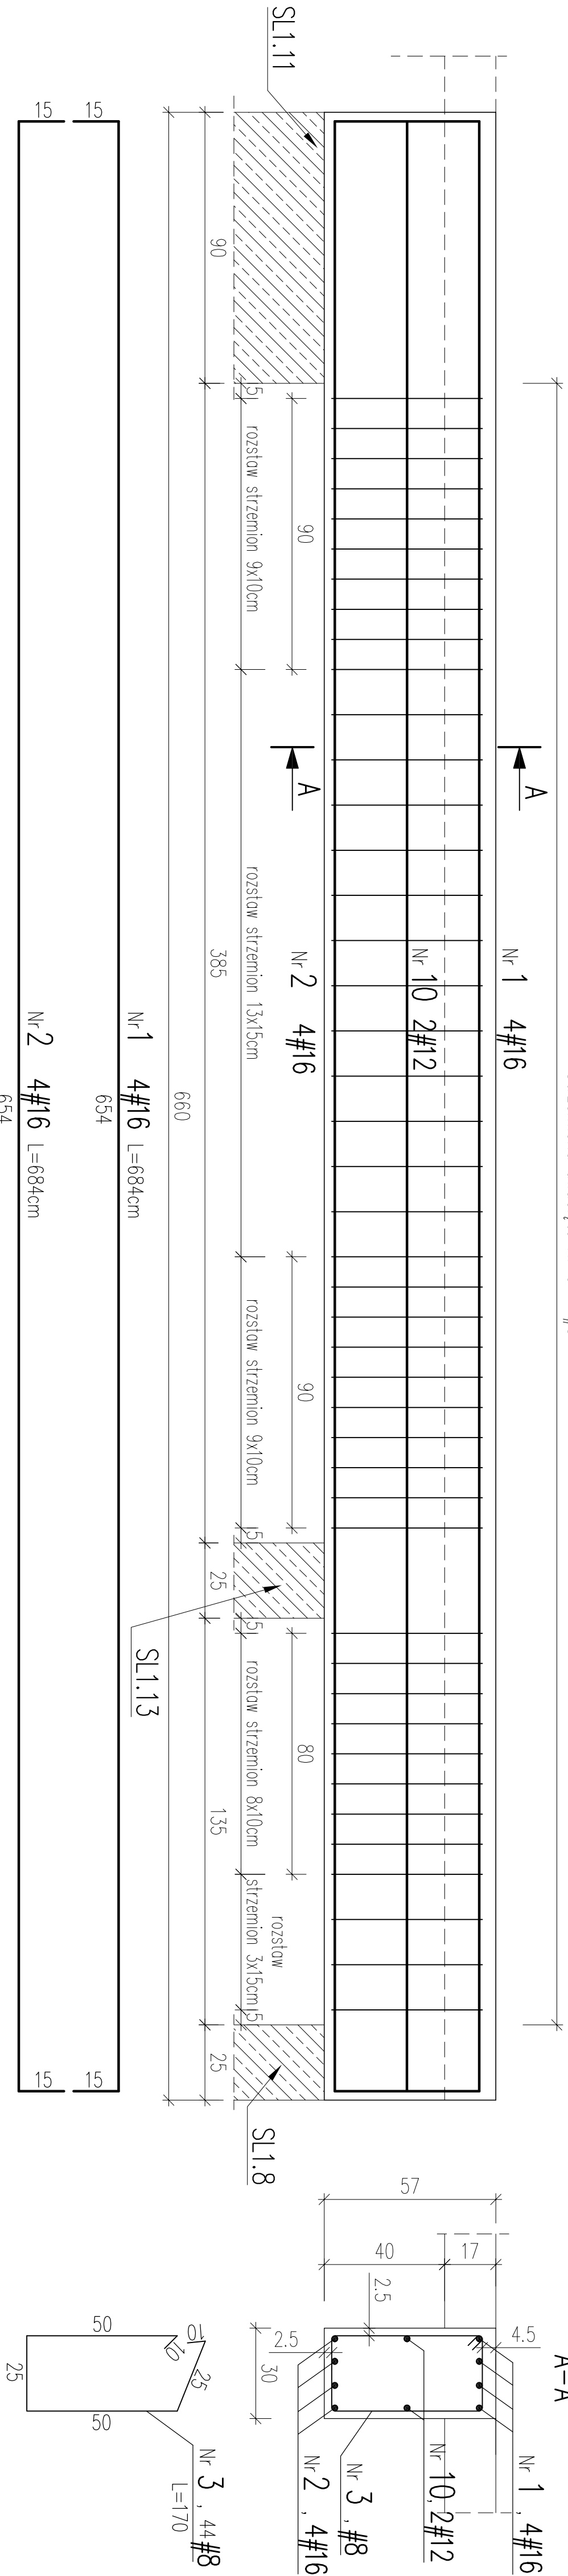


B1.2 szt.1 Skala 1:20

Strzemiono dwucięte Nr 6 – #8

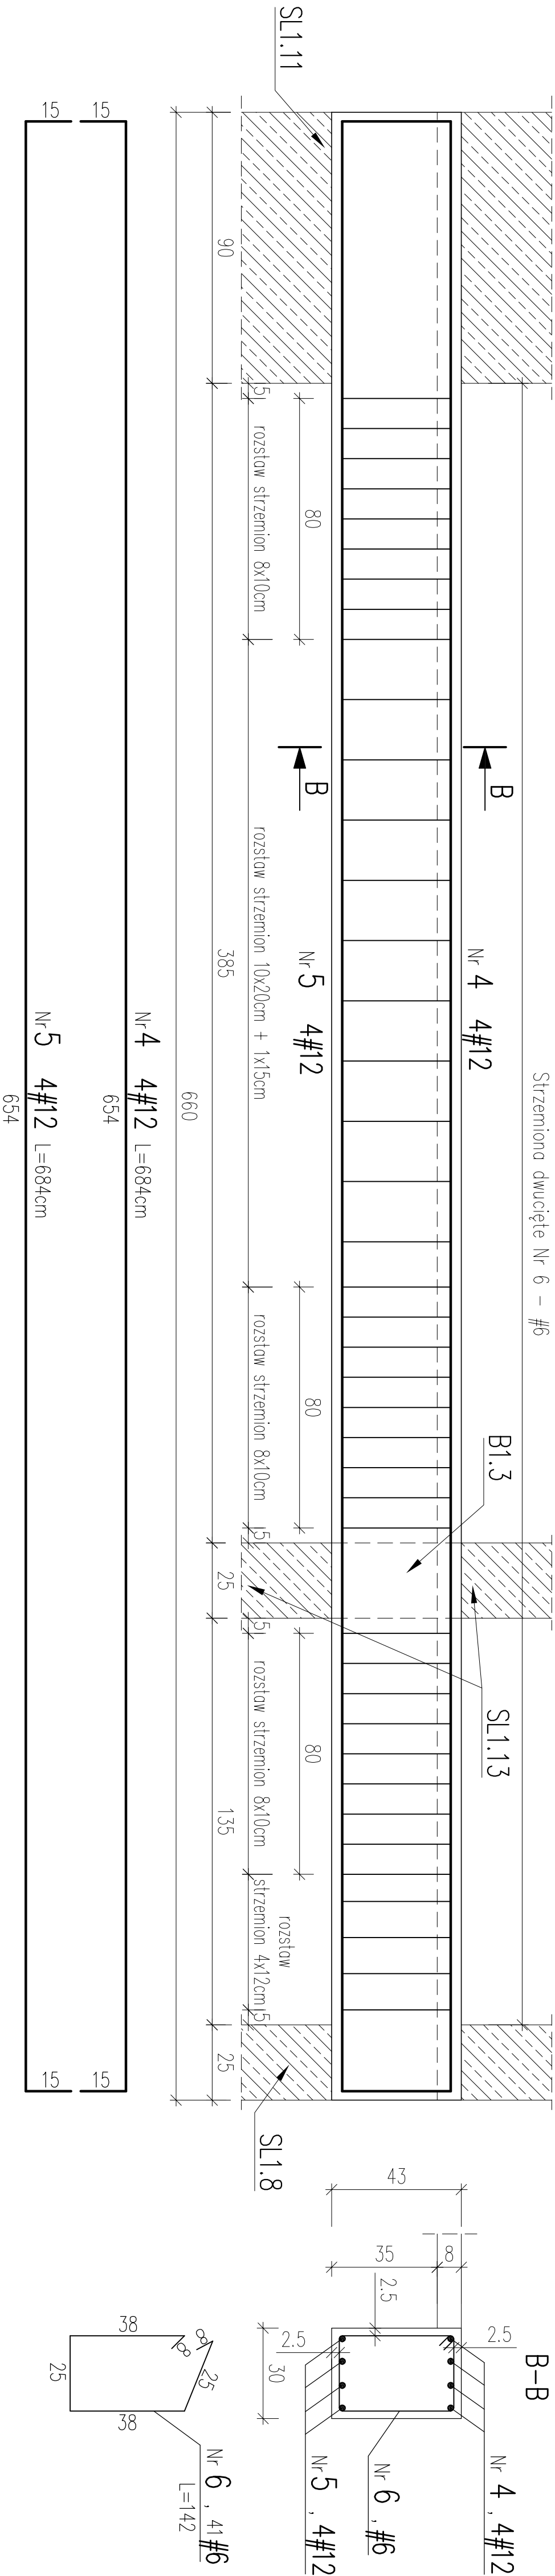

B1.3 szt.1 Skala 1:20

Strzemiono dwucięte Nr 9 – #8

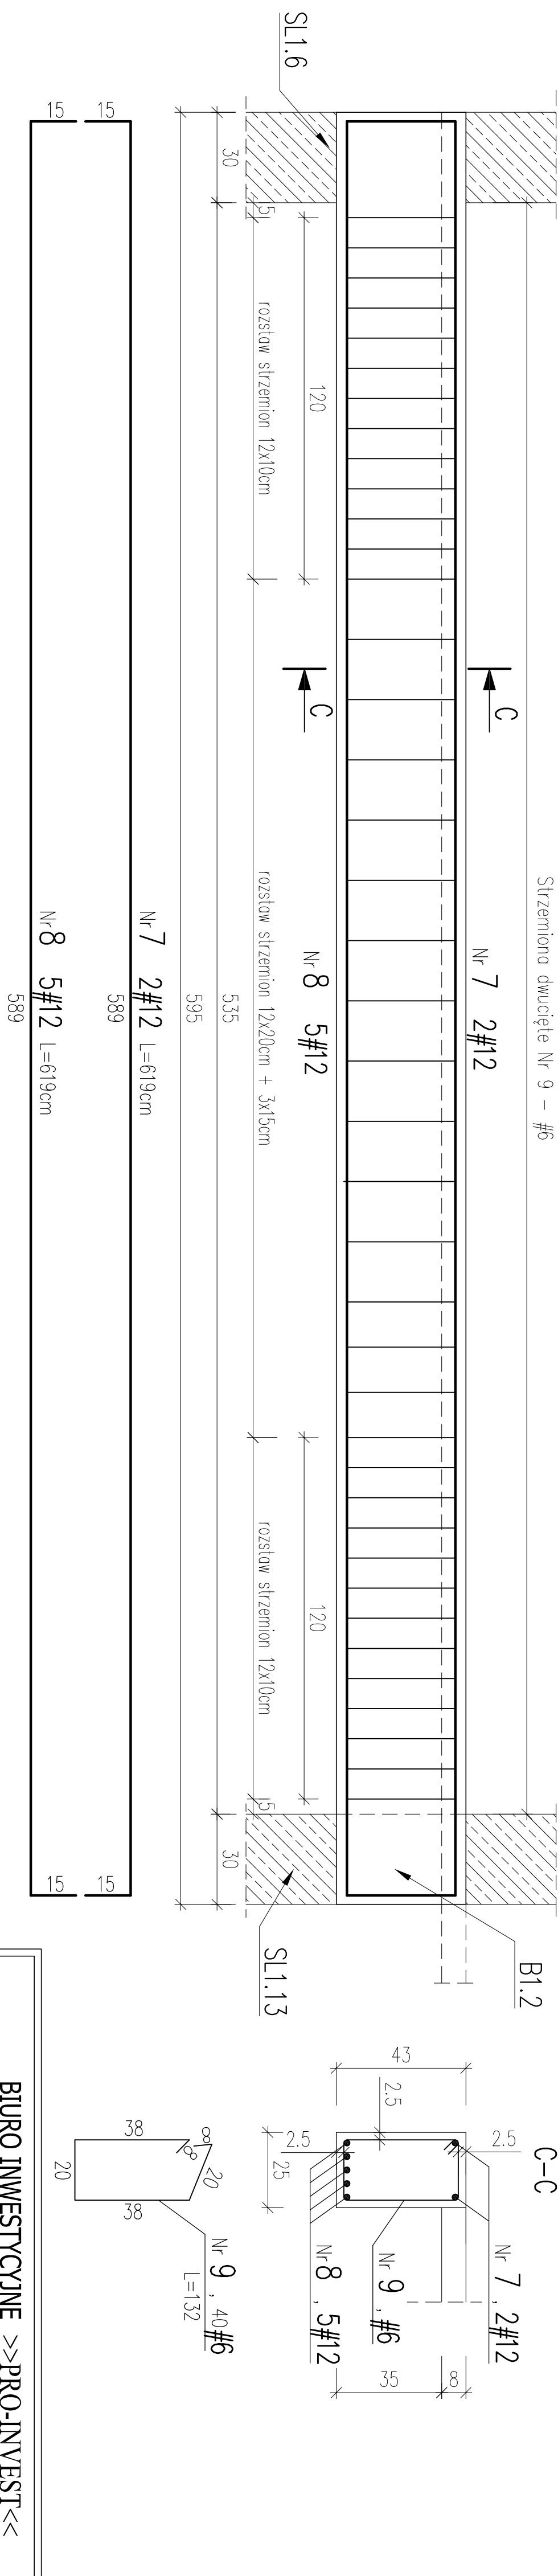

BIURO INWESTYCYJNE >>PRO-INVEST<<			
Opieki, adres	RZESZÓW, AL. POWSTANCÓW WARSZAWY	Stadium	PROJEKT WYKONAWCZY
DZ. NR EW. 1775/68 OBR. 207			
Nazwa opracowania	BIURO WYKONAWCZOSTWA I KANALIZACJI	Brzoza	KONSTRUKCJA
Przedmiot rysunku	BI.1, BI.2, BI.3		
Projektant	mgr inż. W. PAZDAN	Nr uprawnień	Podpis
Sprawdzący	mgr inż. J. CZAJA	Nr uprawnień	Podpis
Nr rysunku	K10	Data	07.2015
			1:20