




N1.1 szt.1 Skala 1:20

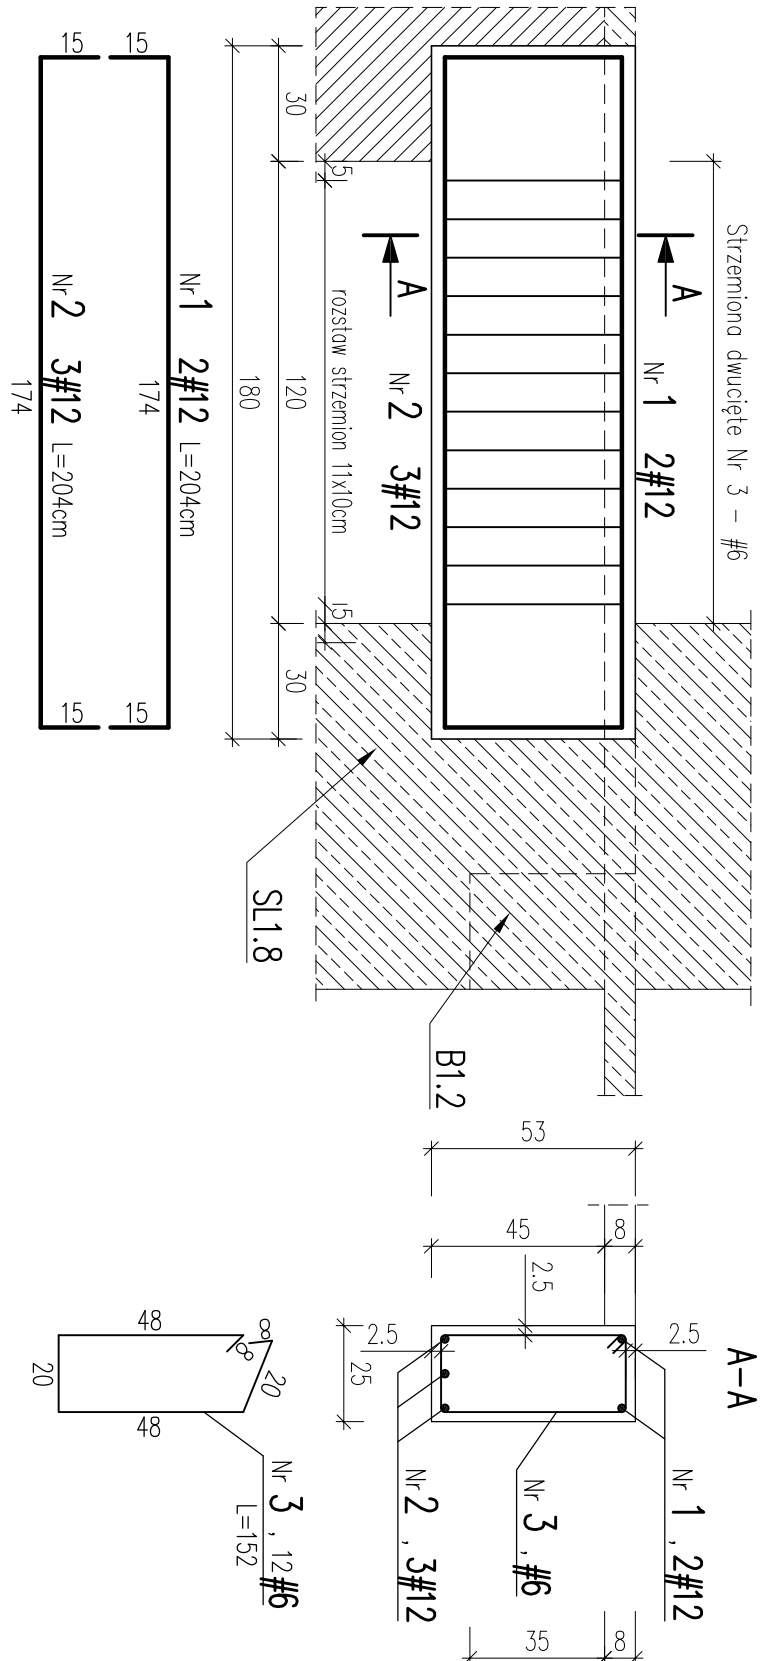


N1.2 szt.1 Skala 1:20

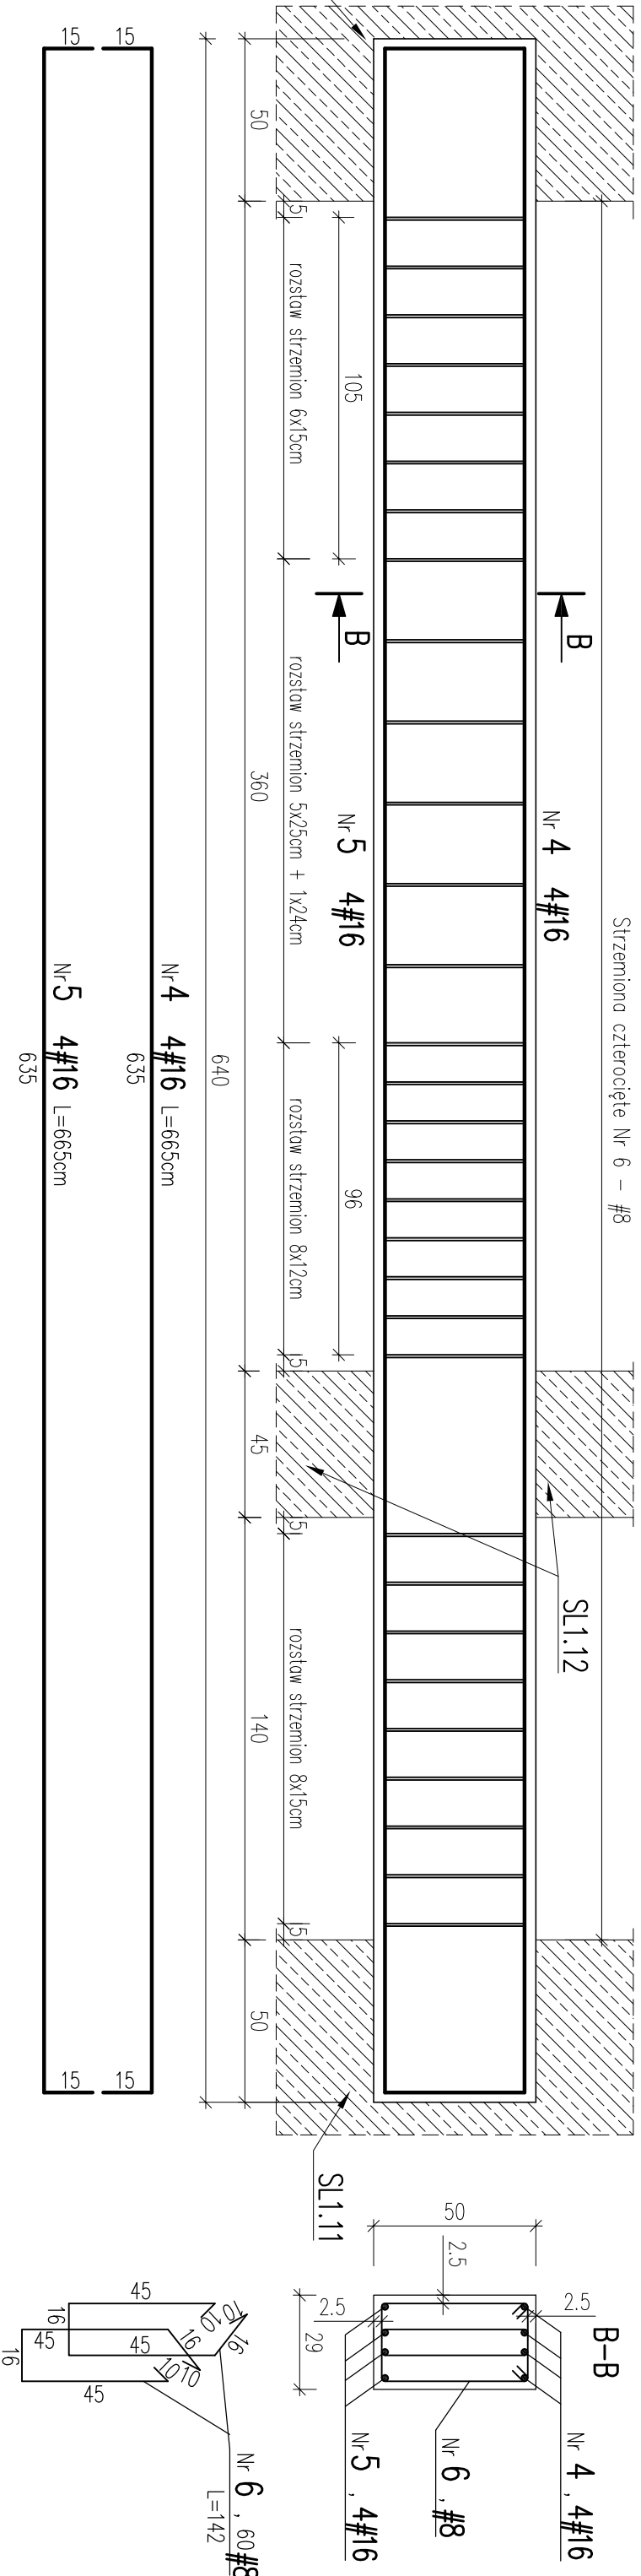

N1.3 szt.1 Skala 1:20

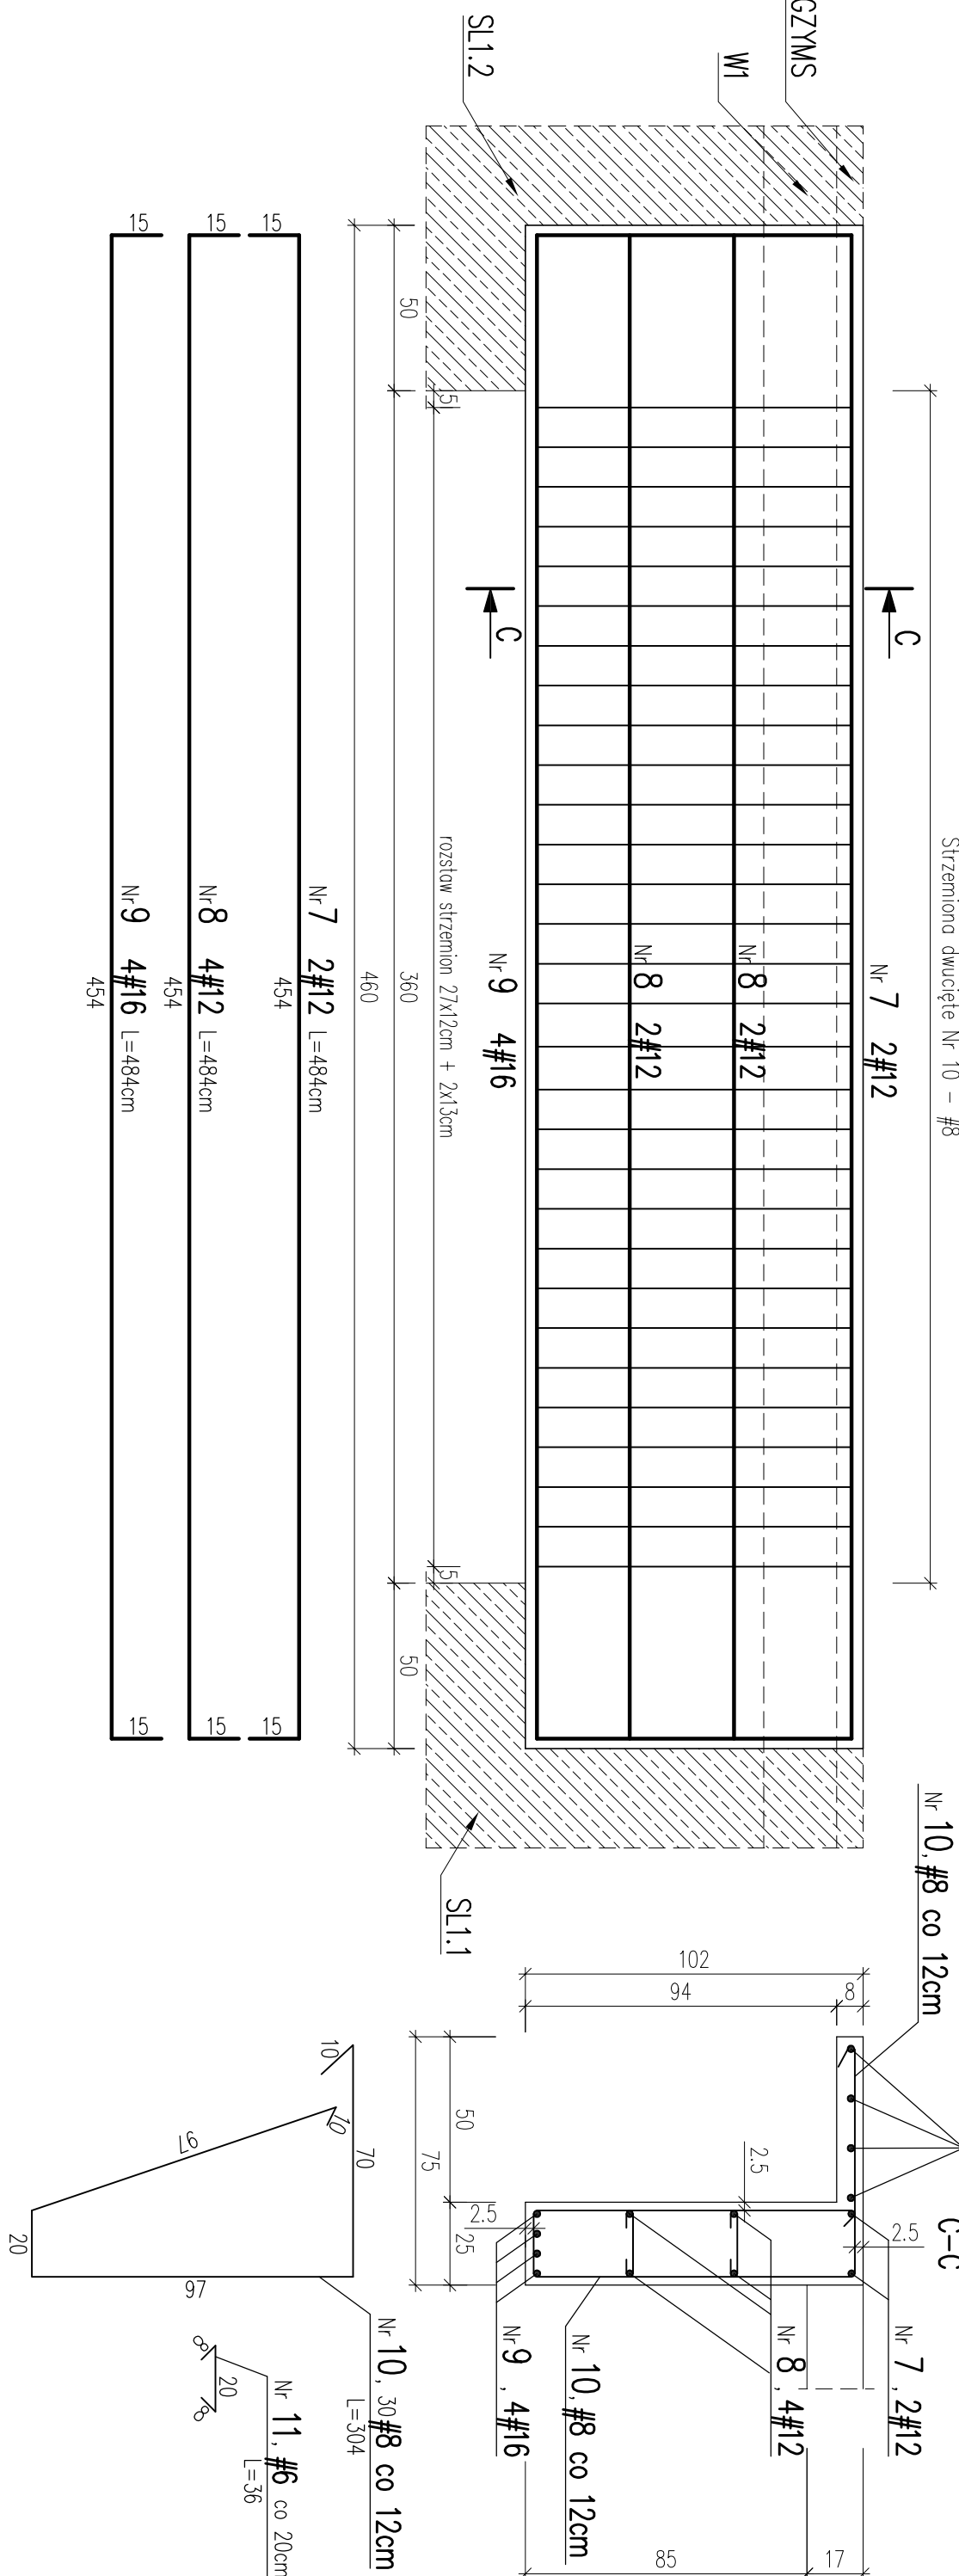

N1.4 szt.1 Skala 1:20

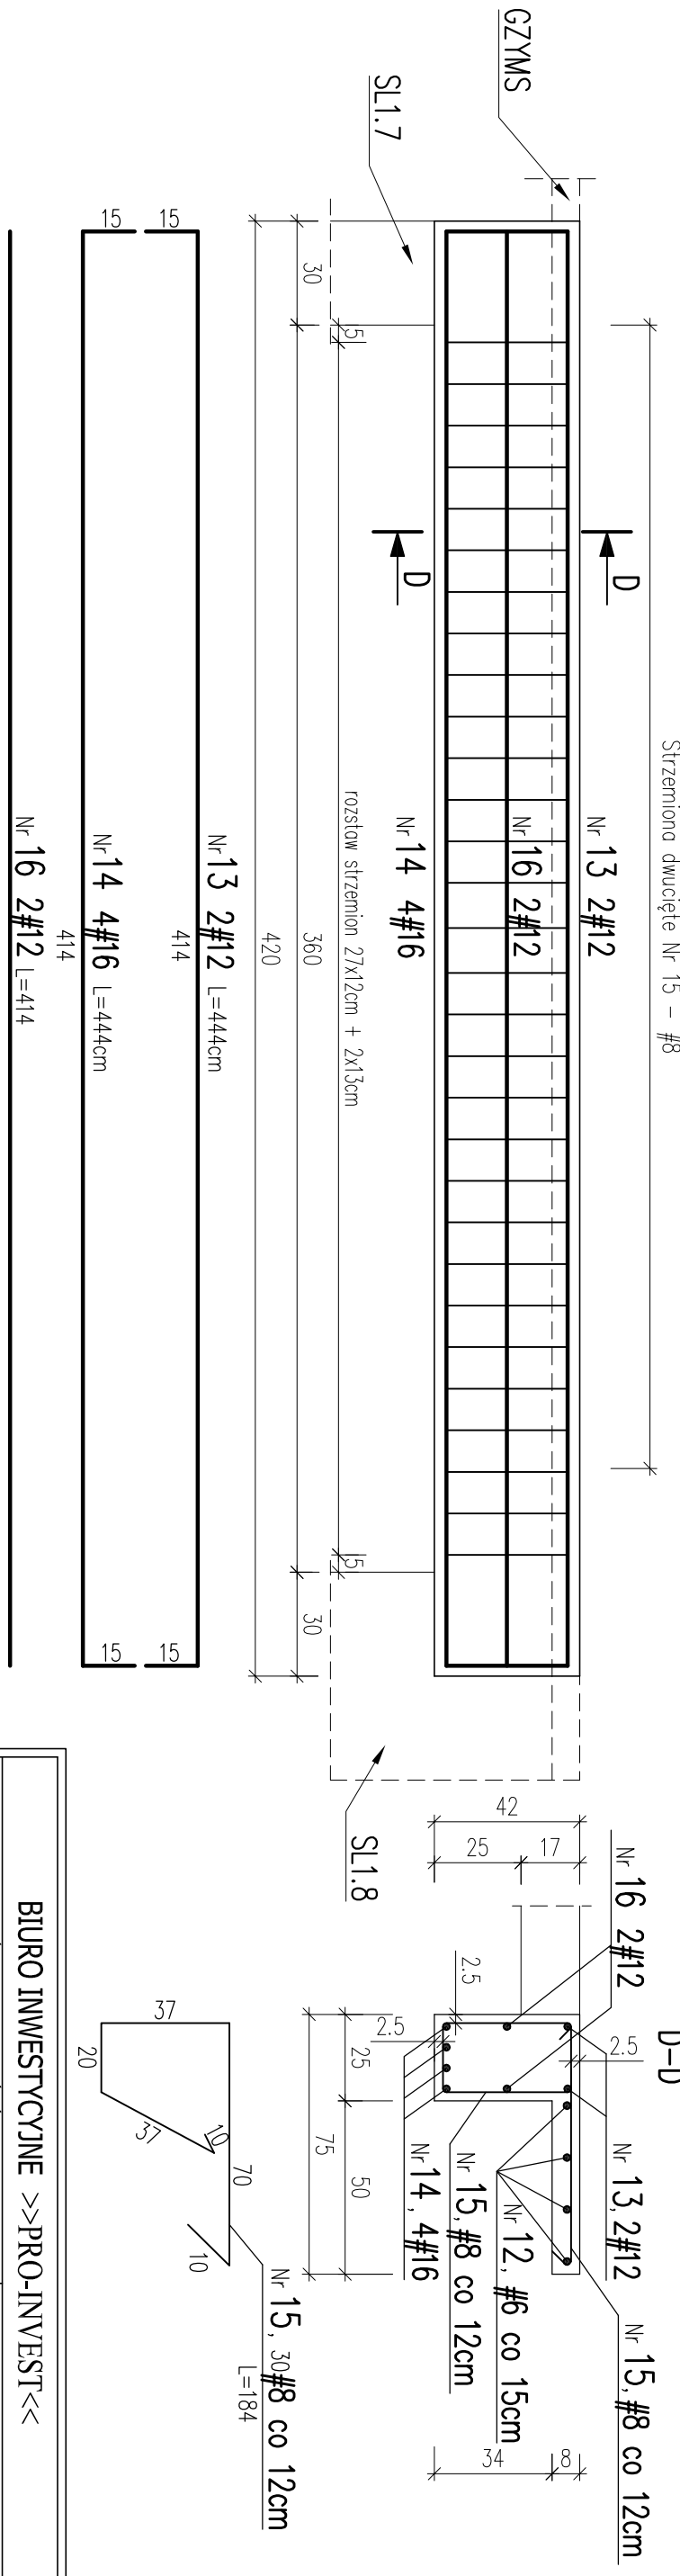

BETON C25/30
STAL A-IIIN (B500SP)#

BUDRO INWESTYCYJNE >>>PRO-INVEST <<<			
Odbiór, adres: REZERWAJA, AL. POWSTANCÓW WARSZAWY 17, 01-644 Warszawa		Stoisko: PROJEKT WYKONAWCZY	
Nazwa: PROJEKT WYKONAWCZY		Branża: KONSTRUKCJA	
Przebiegłość projektu: N1.1, N1.2, N1.3, N1.4			
Projektant: mgr inż. W. PAZDAN		Nr uprawnień: B-2792	
Sprawdził: mgr inż. J. CZAJA		Nr uprawnień: B-11983	
Nr rysunku: K11		Nr wydruku: 07.2015	
		Stoisko: 1.20	