




SL1.7 szt.1 Skala 1:20

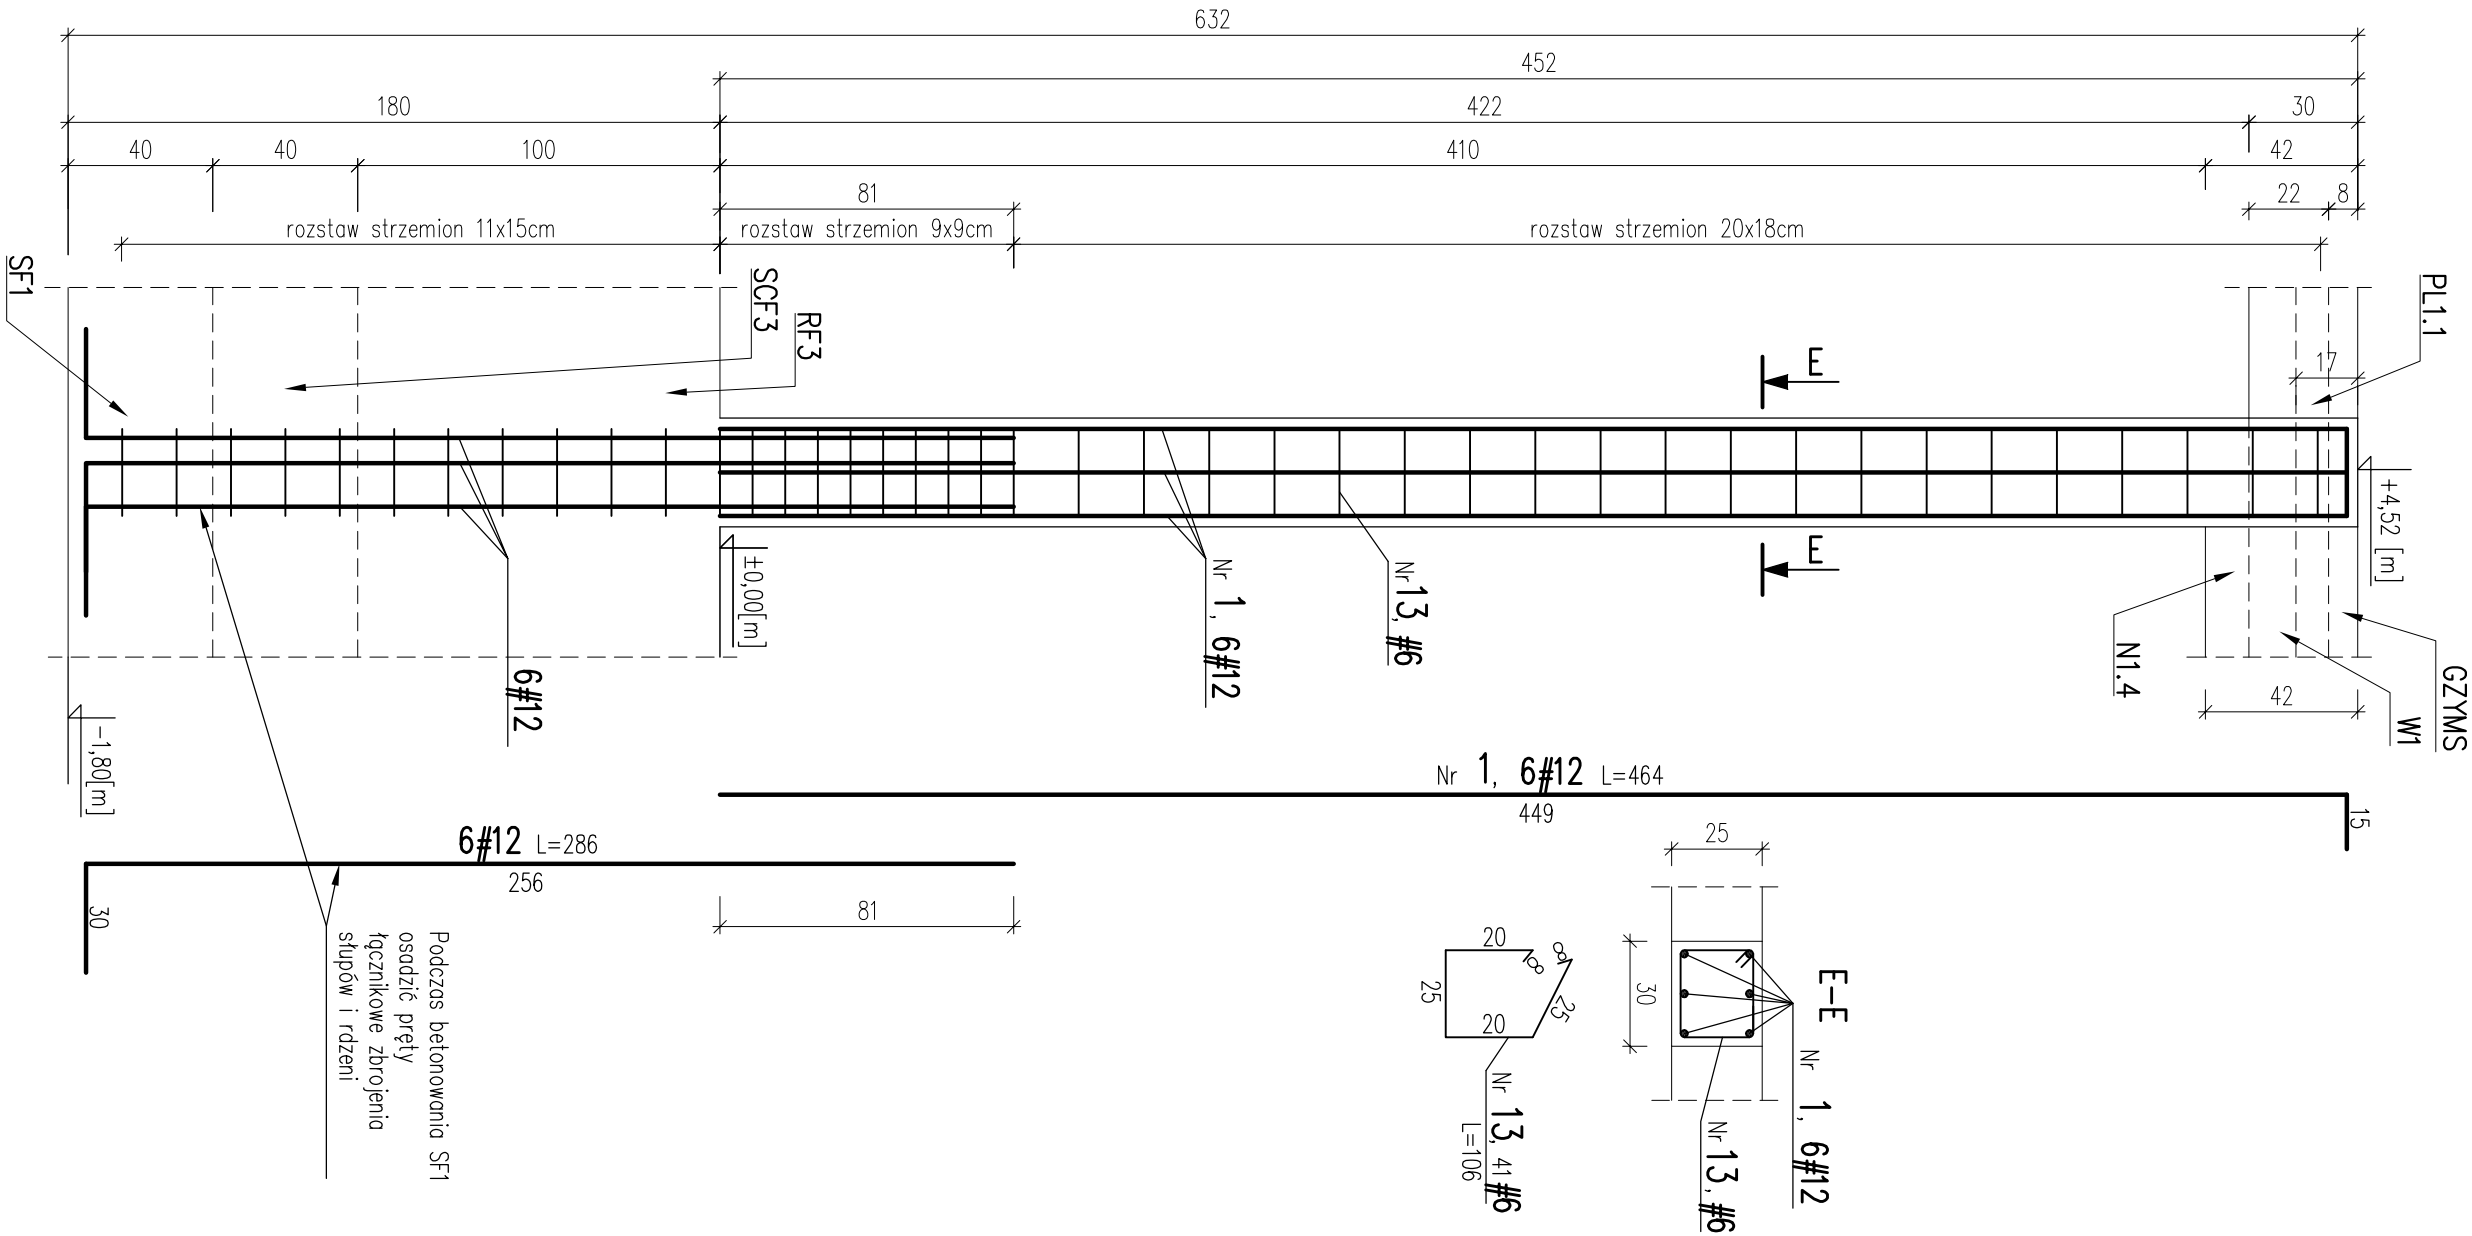

SL1.8 szt.1 Skala 1:20

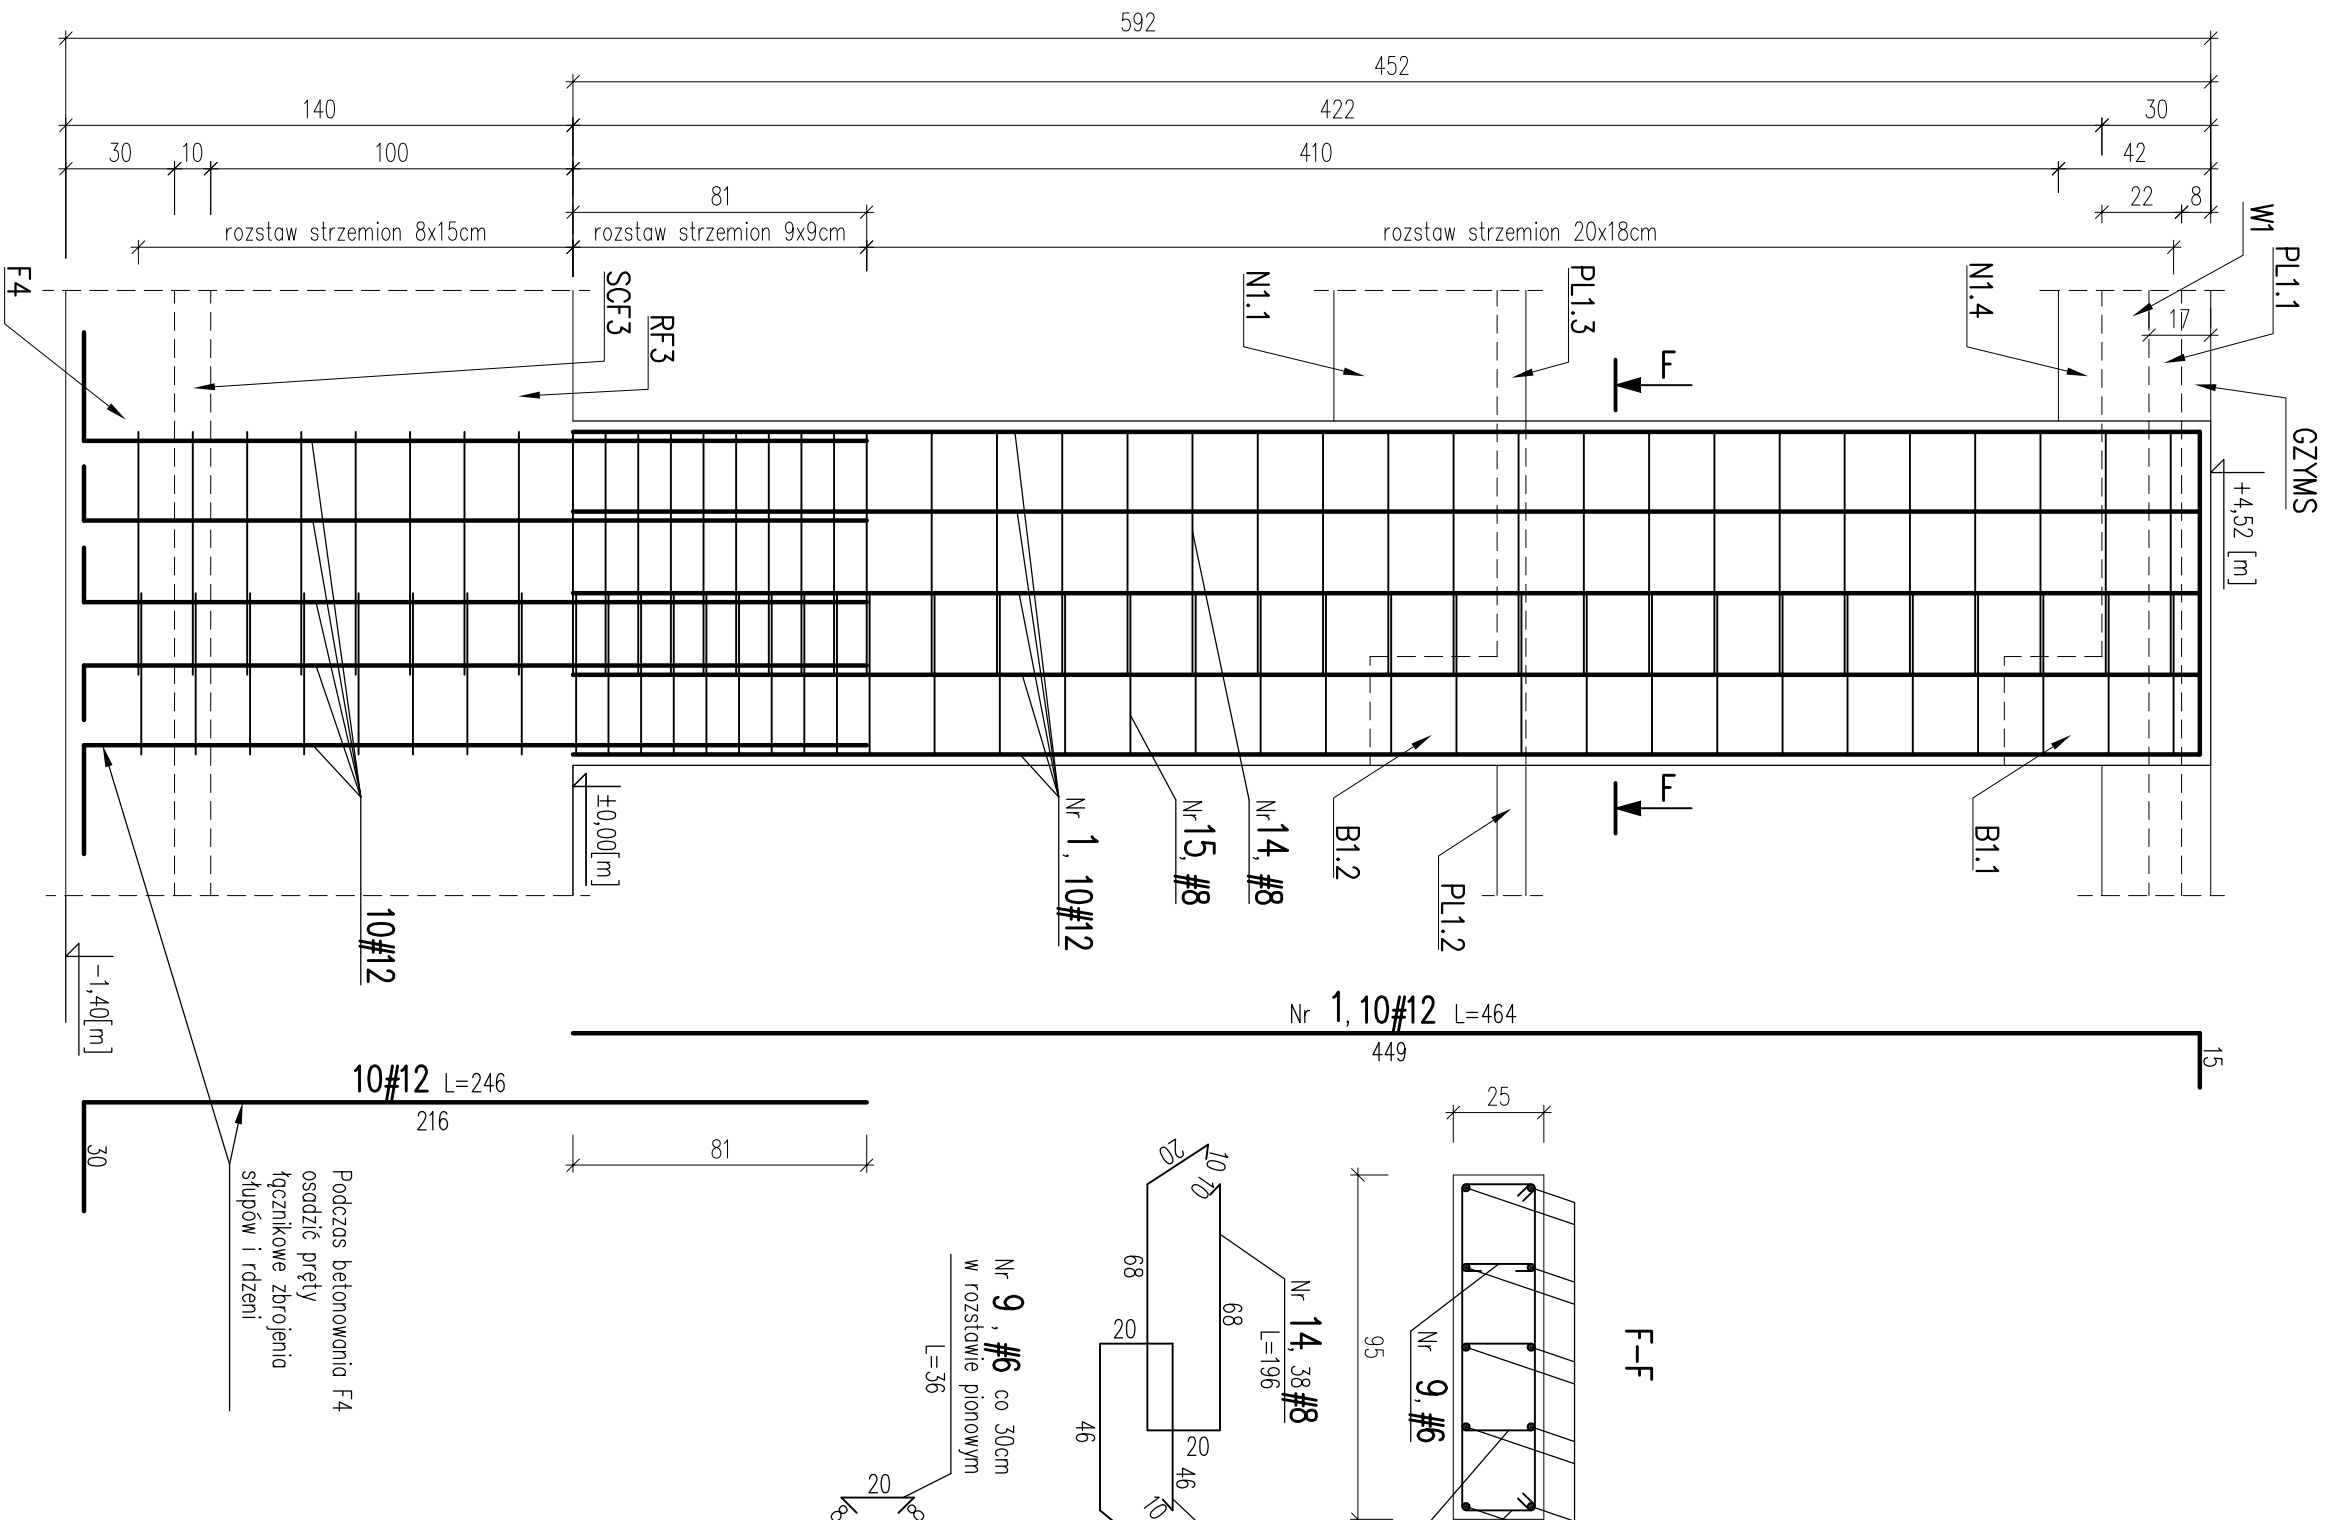

SL1.9 szt.1 Skala 1:20
SL1.10 szt.1 Skala 1:20

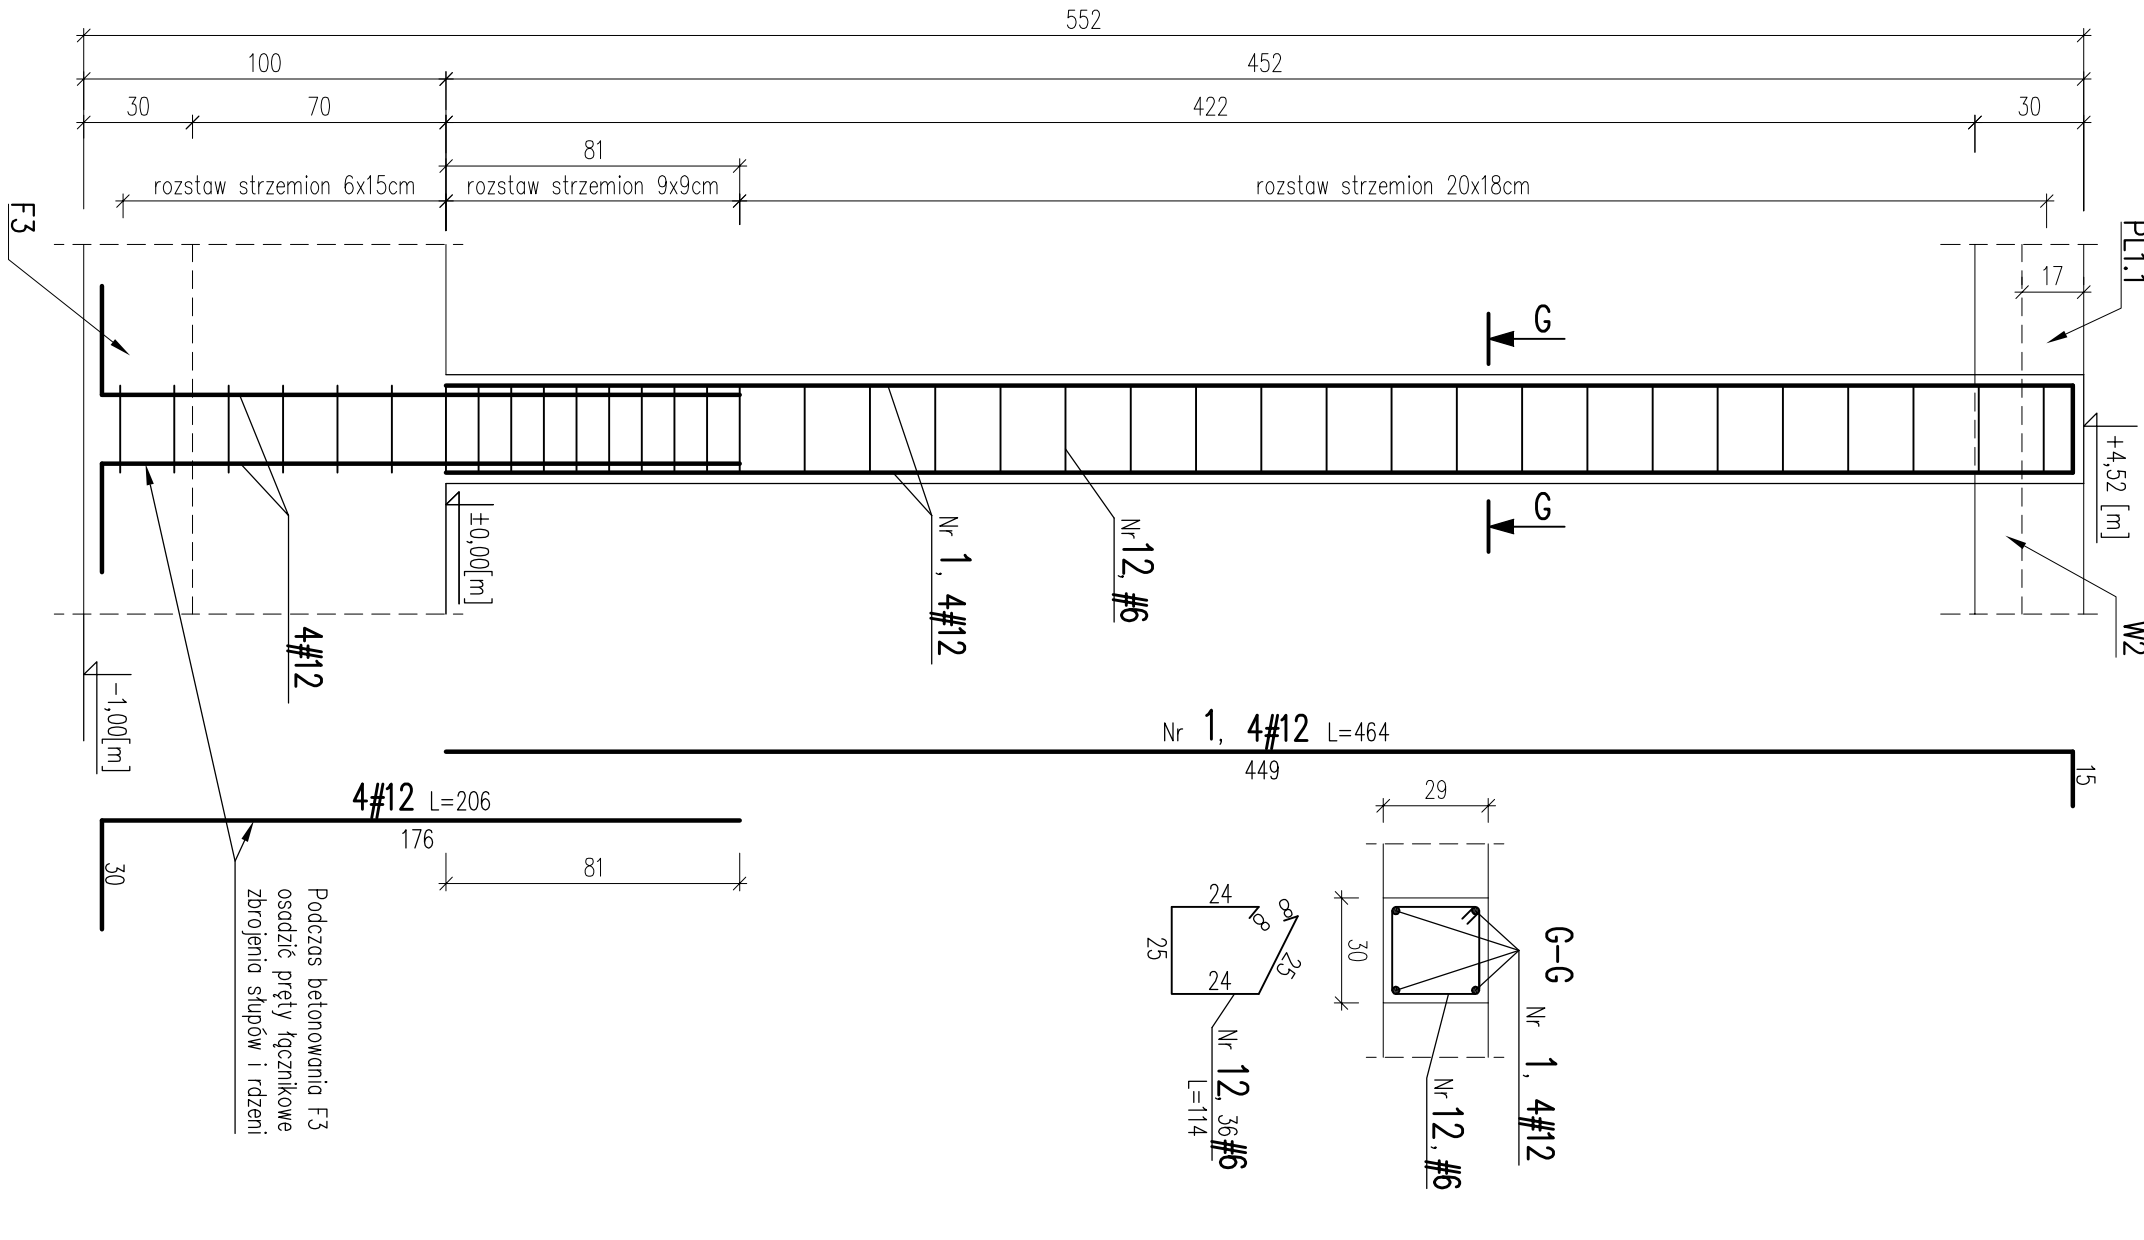

BETON C25/30
STAL A-IIIIN (B500SP)#

BIURO INWESTYCYJNE >>>PRO-INVEST<<<				
Objekt, adres RZESZÓW, AL. POWSTANCÓW WARSZAWY			Stadium	PROJEKT WYKONAWCZY
DZ. NR EW. 177568 OBR. 207				
Nazwa opracowania: BUDOWA BUDYNKU LABORATORIUM Z KANAŁEM DIAGNOSTYCZNYM I AL. POTRZEBY KATEWY SŁUKOW SPALINOWYCH TRANSPORTUJĄCYCH RZESZÓWIE			Brutto	
KONSTRUKCJA				
Przedmiot rysunku SL1.7 - SL1.10				
Projektant	mgr inż. W. PAZDAN		Nr uprawnień B-27192	Podpis
Sprawdzający	mgr inż. J. CZAJA		Nr uprawnień B-41383	Podpis
Nr rysunku K8	Nr archiwalny	Date 07.2015	Skala 1:20	