
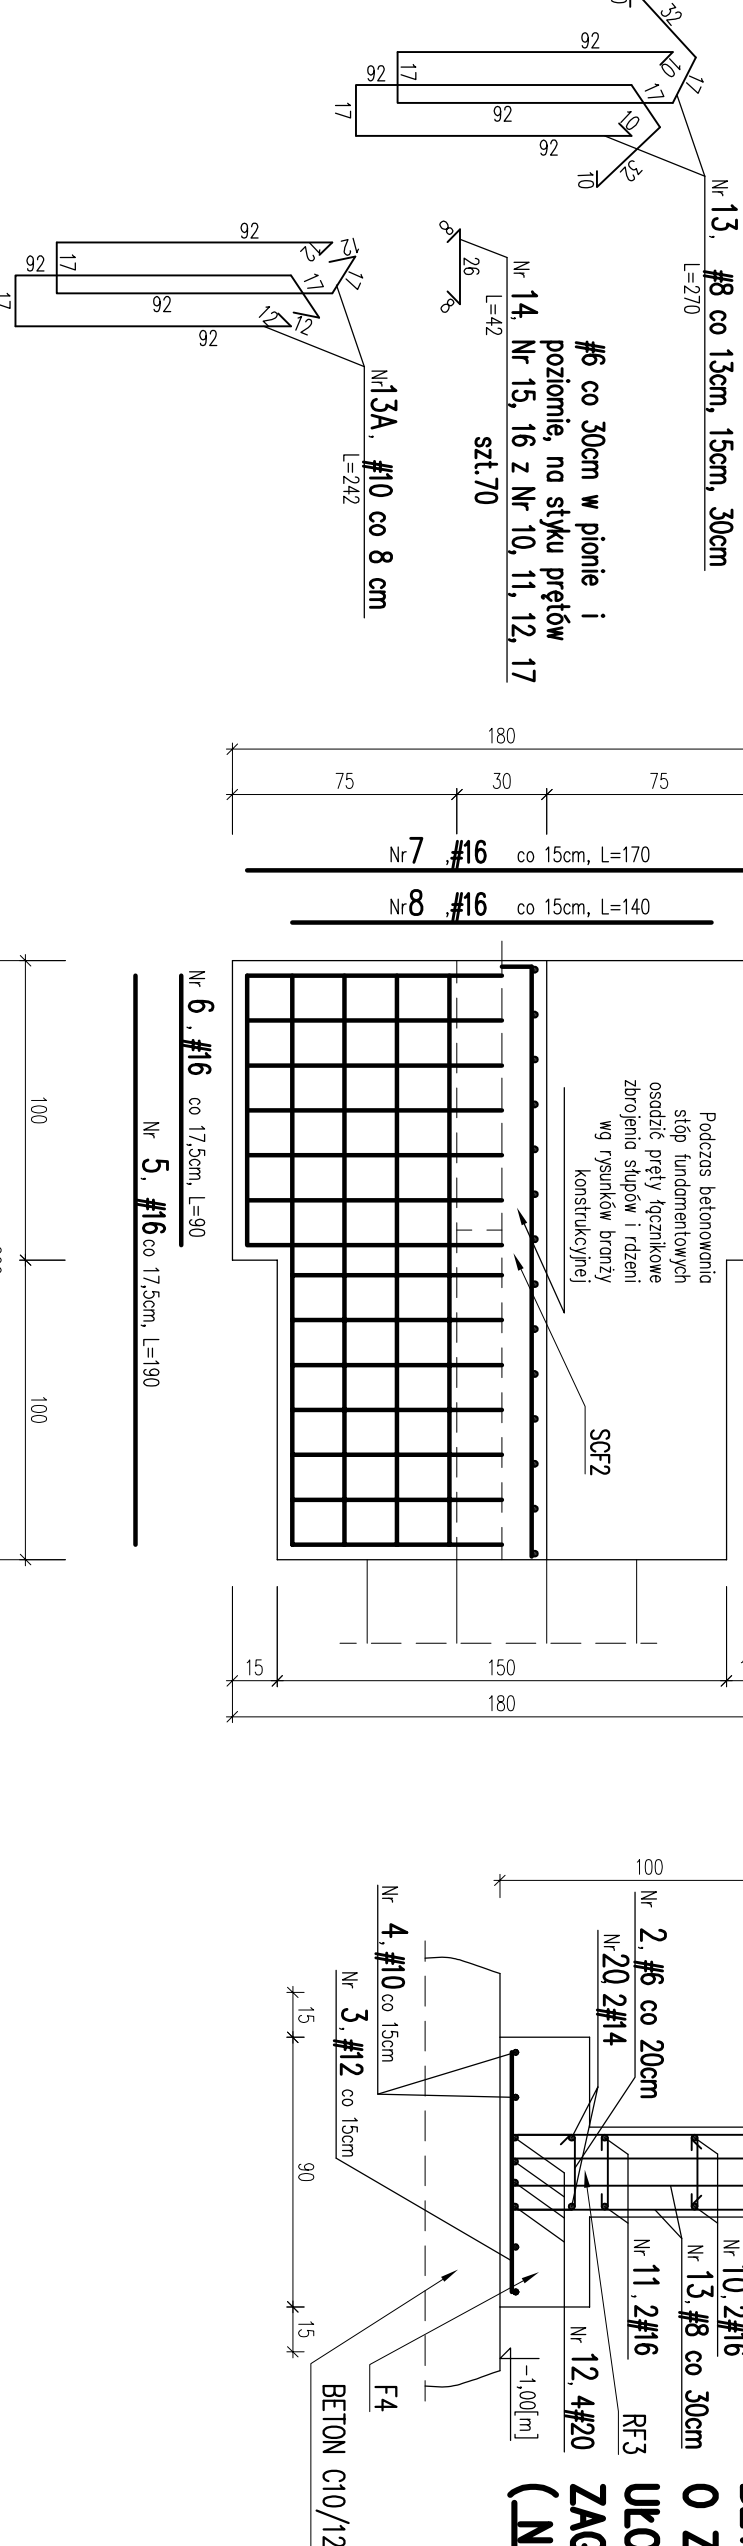
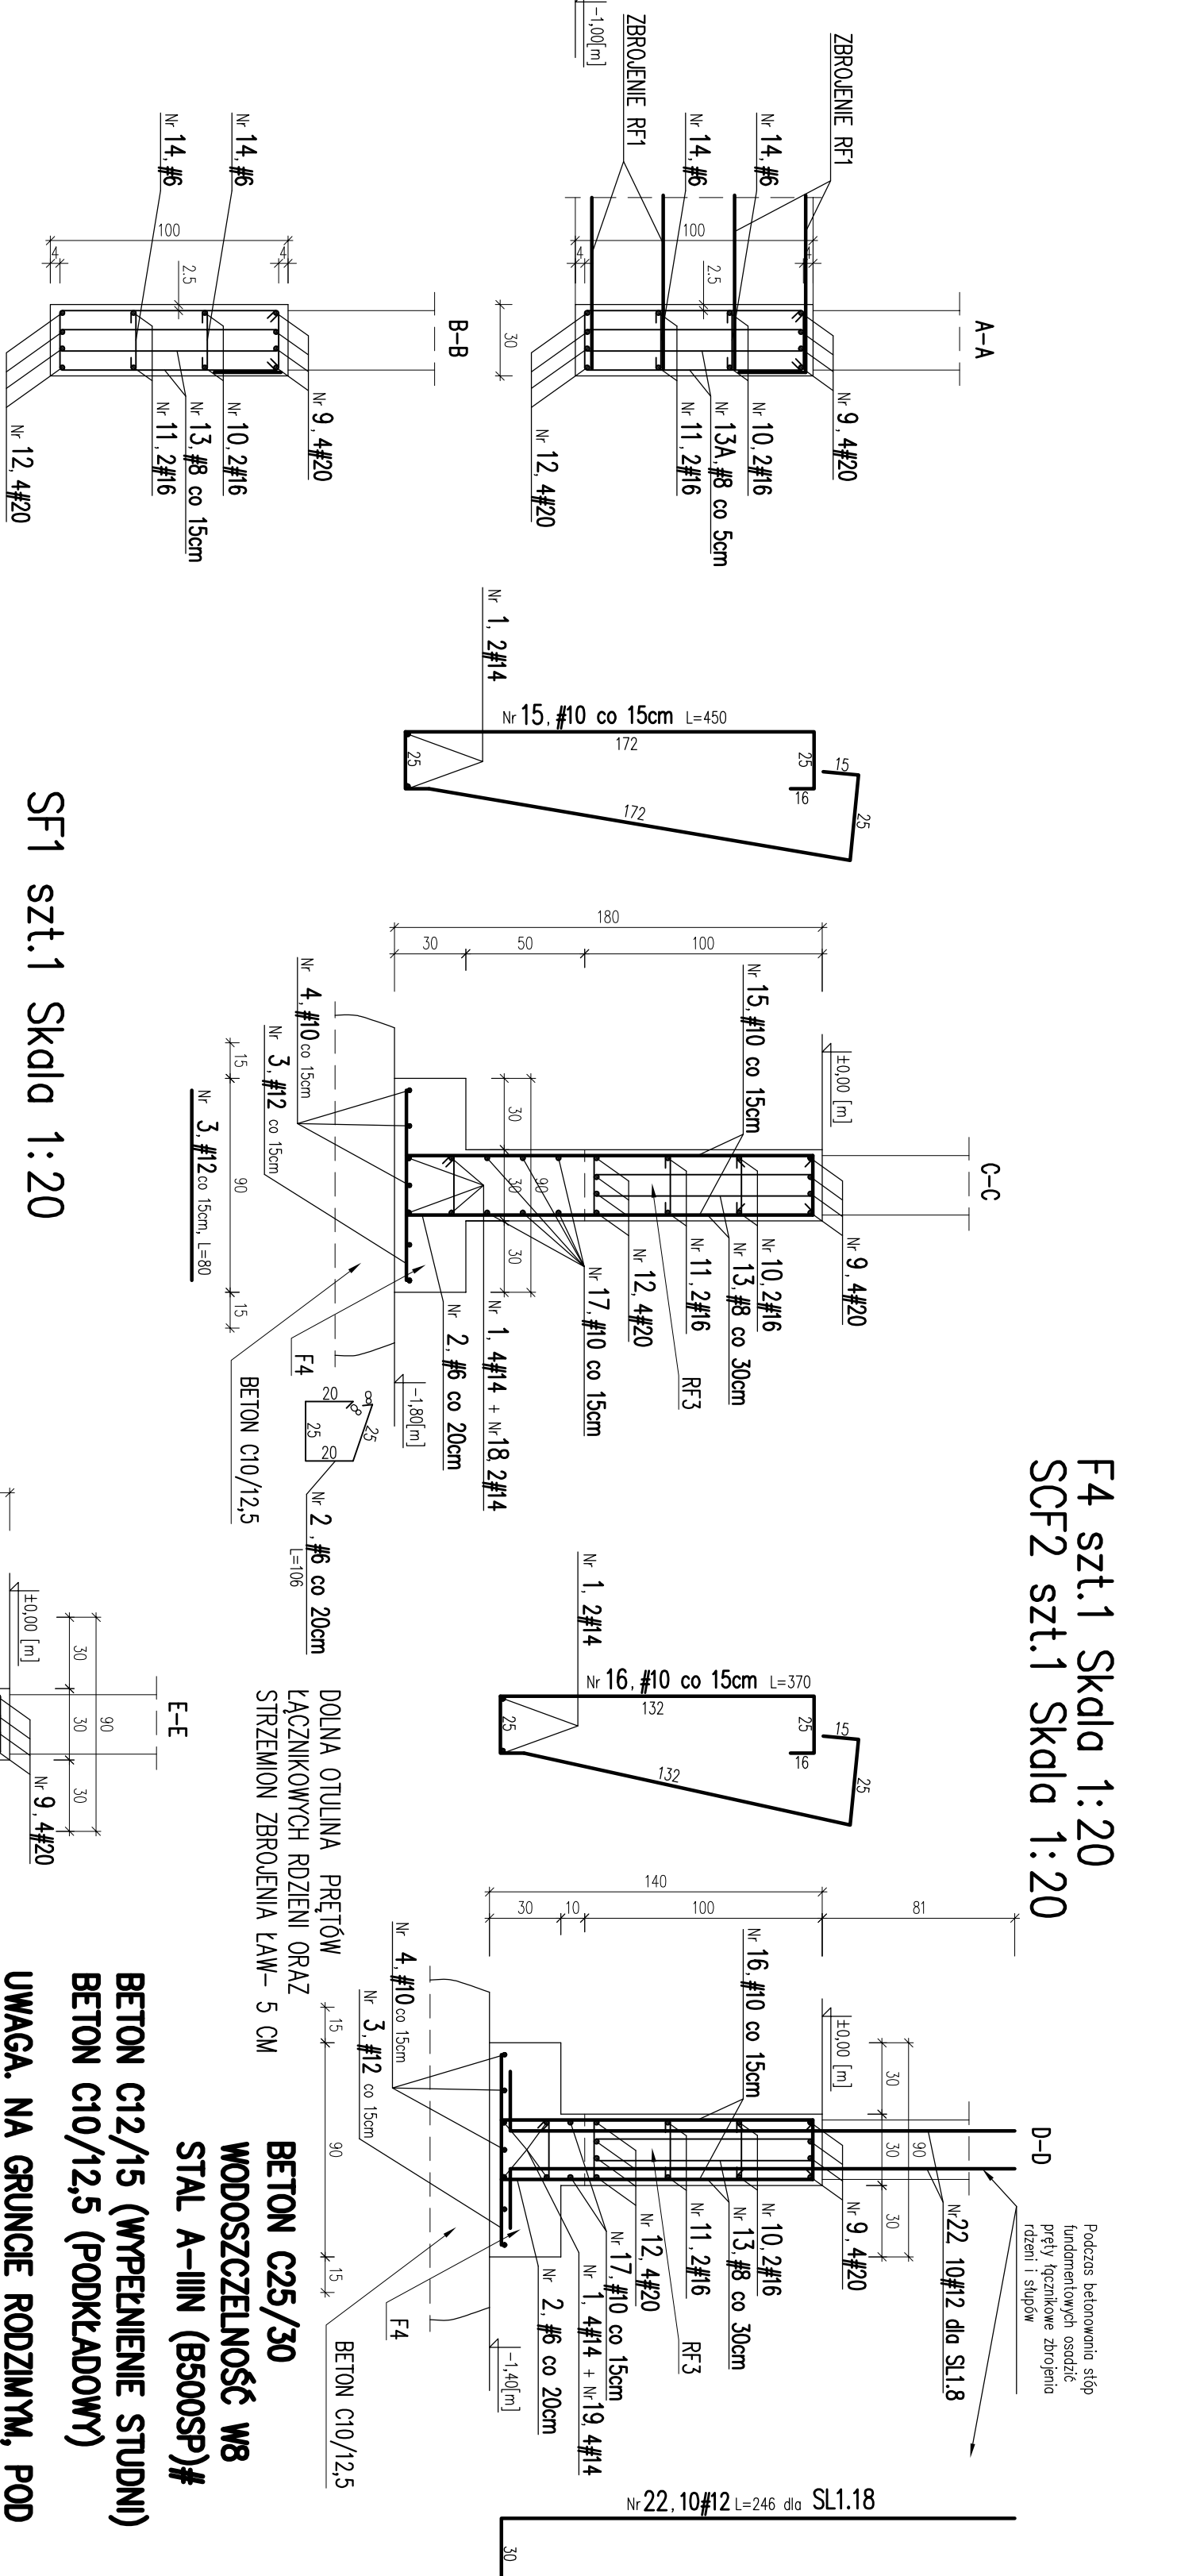
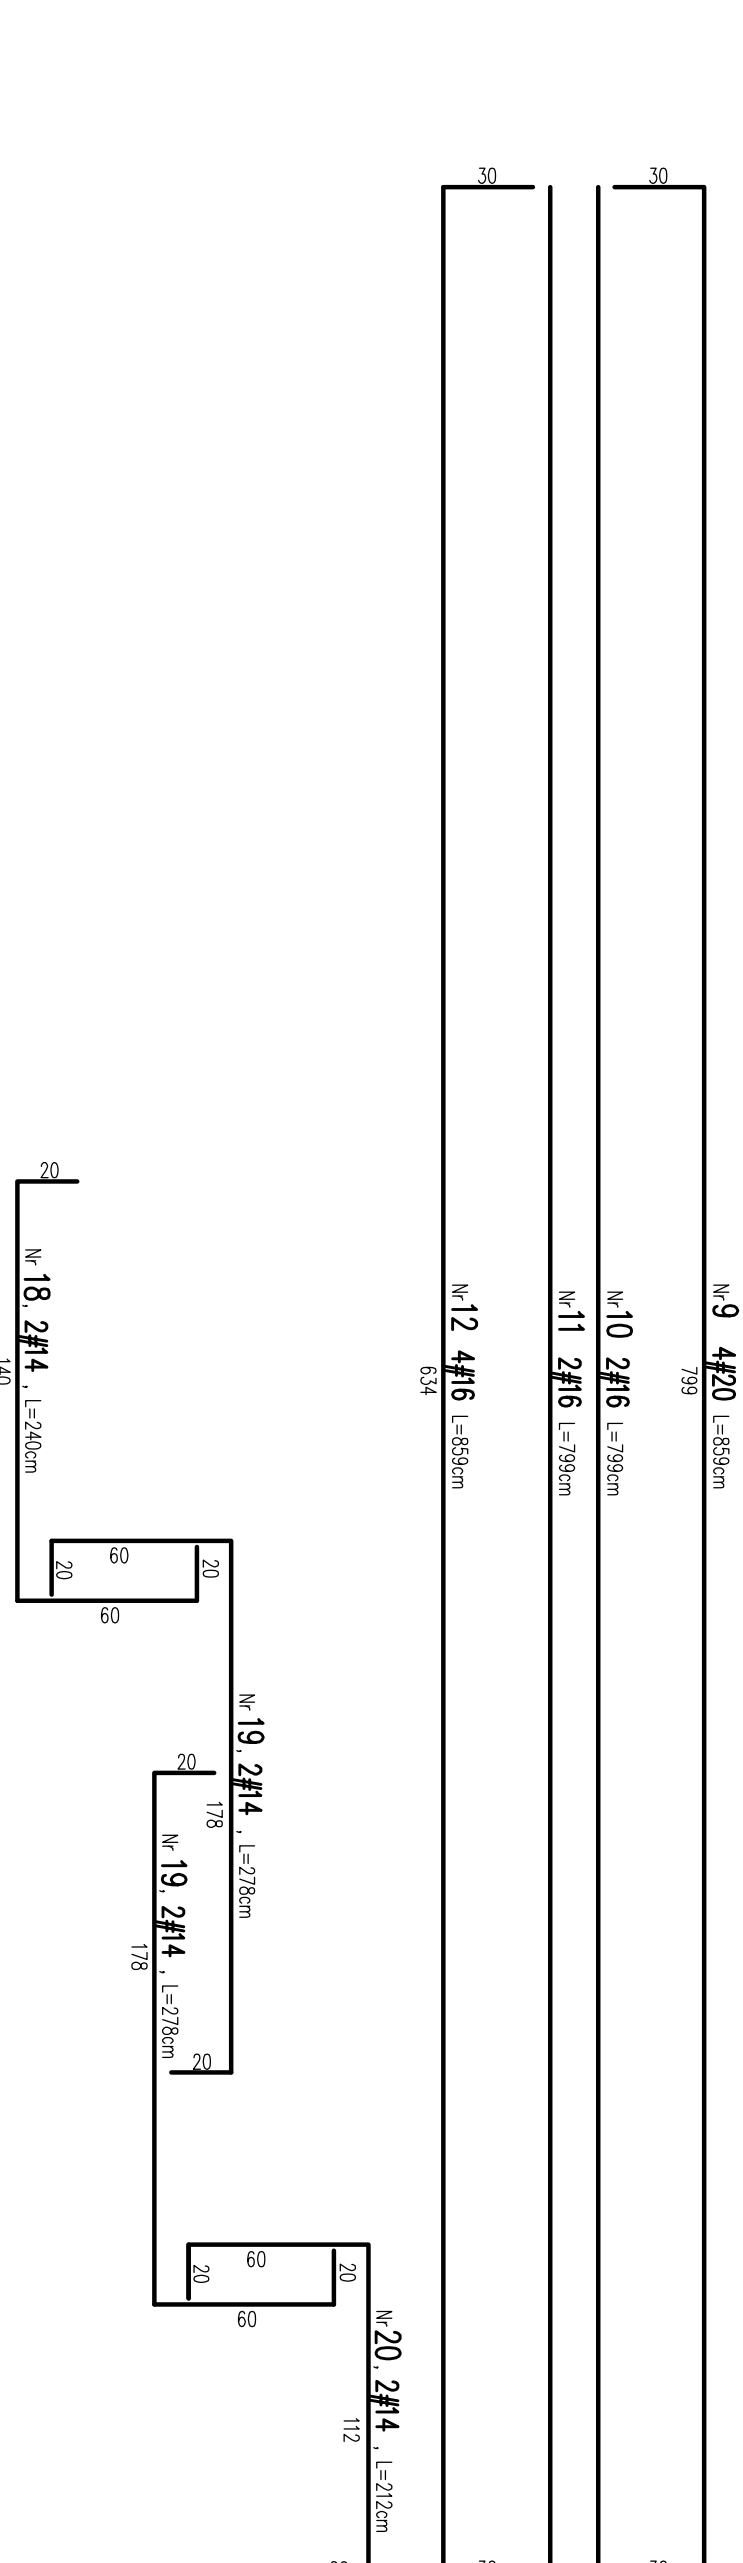


RF3 szt.1 Skala 1:20

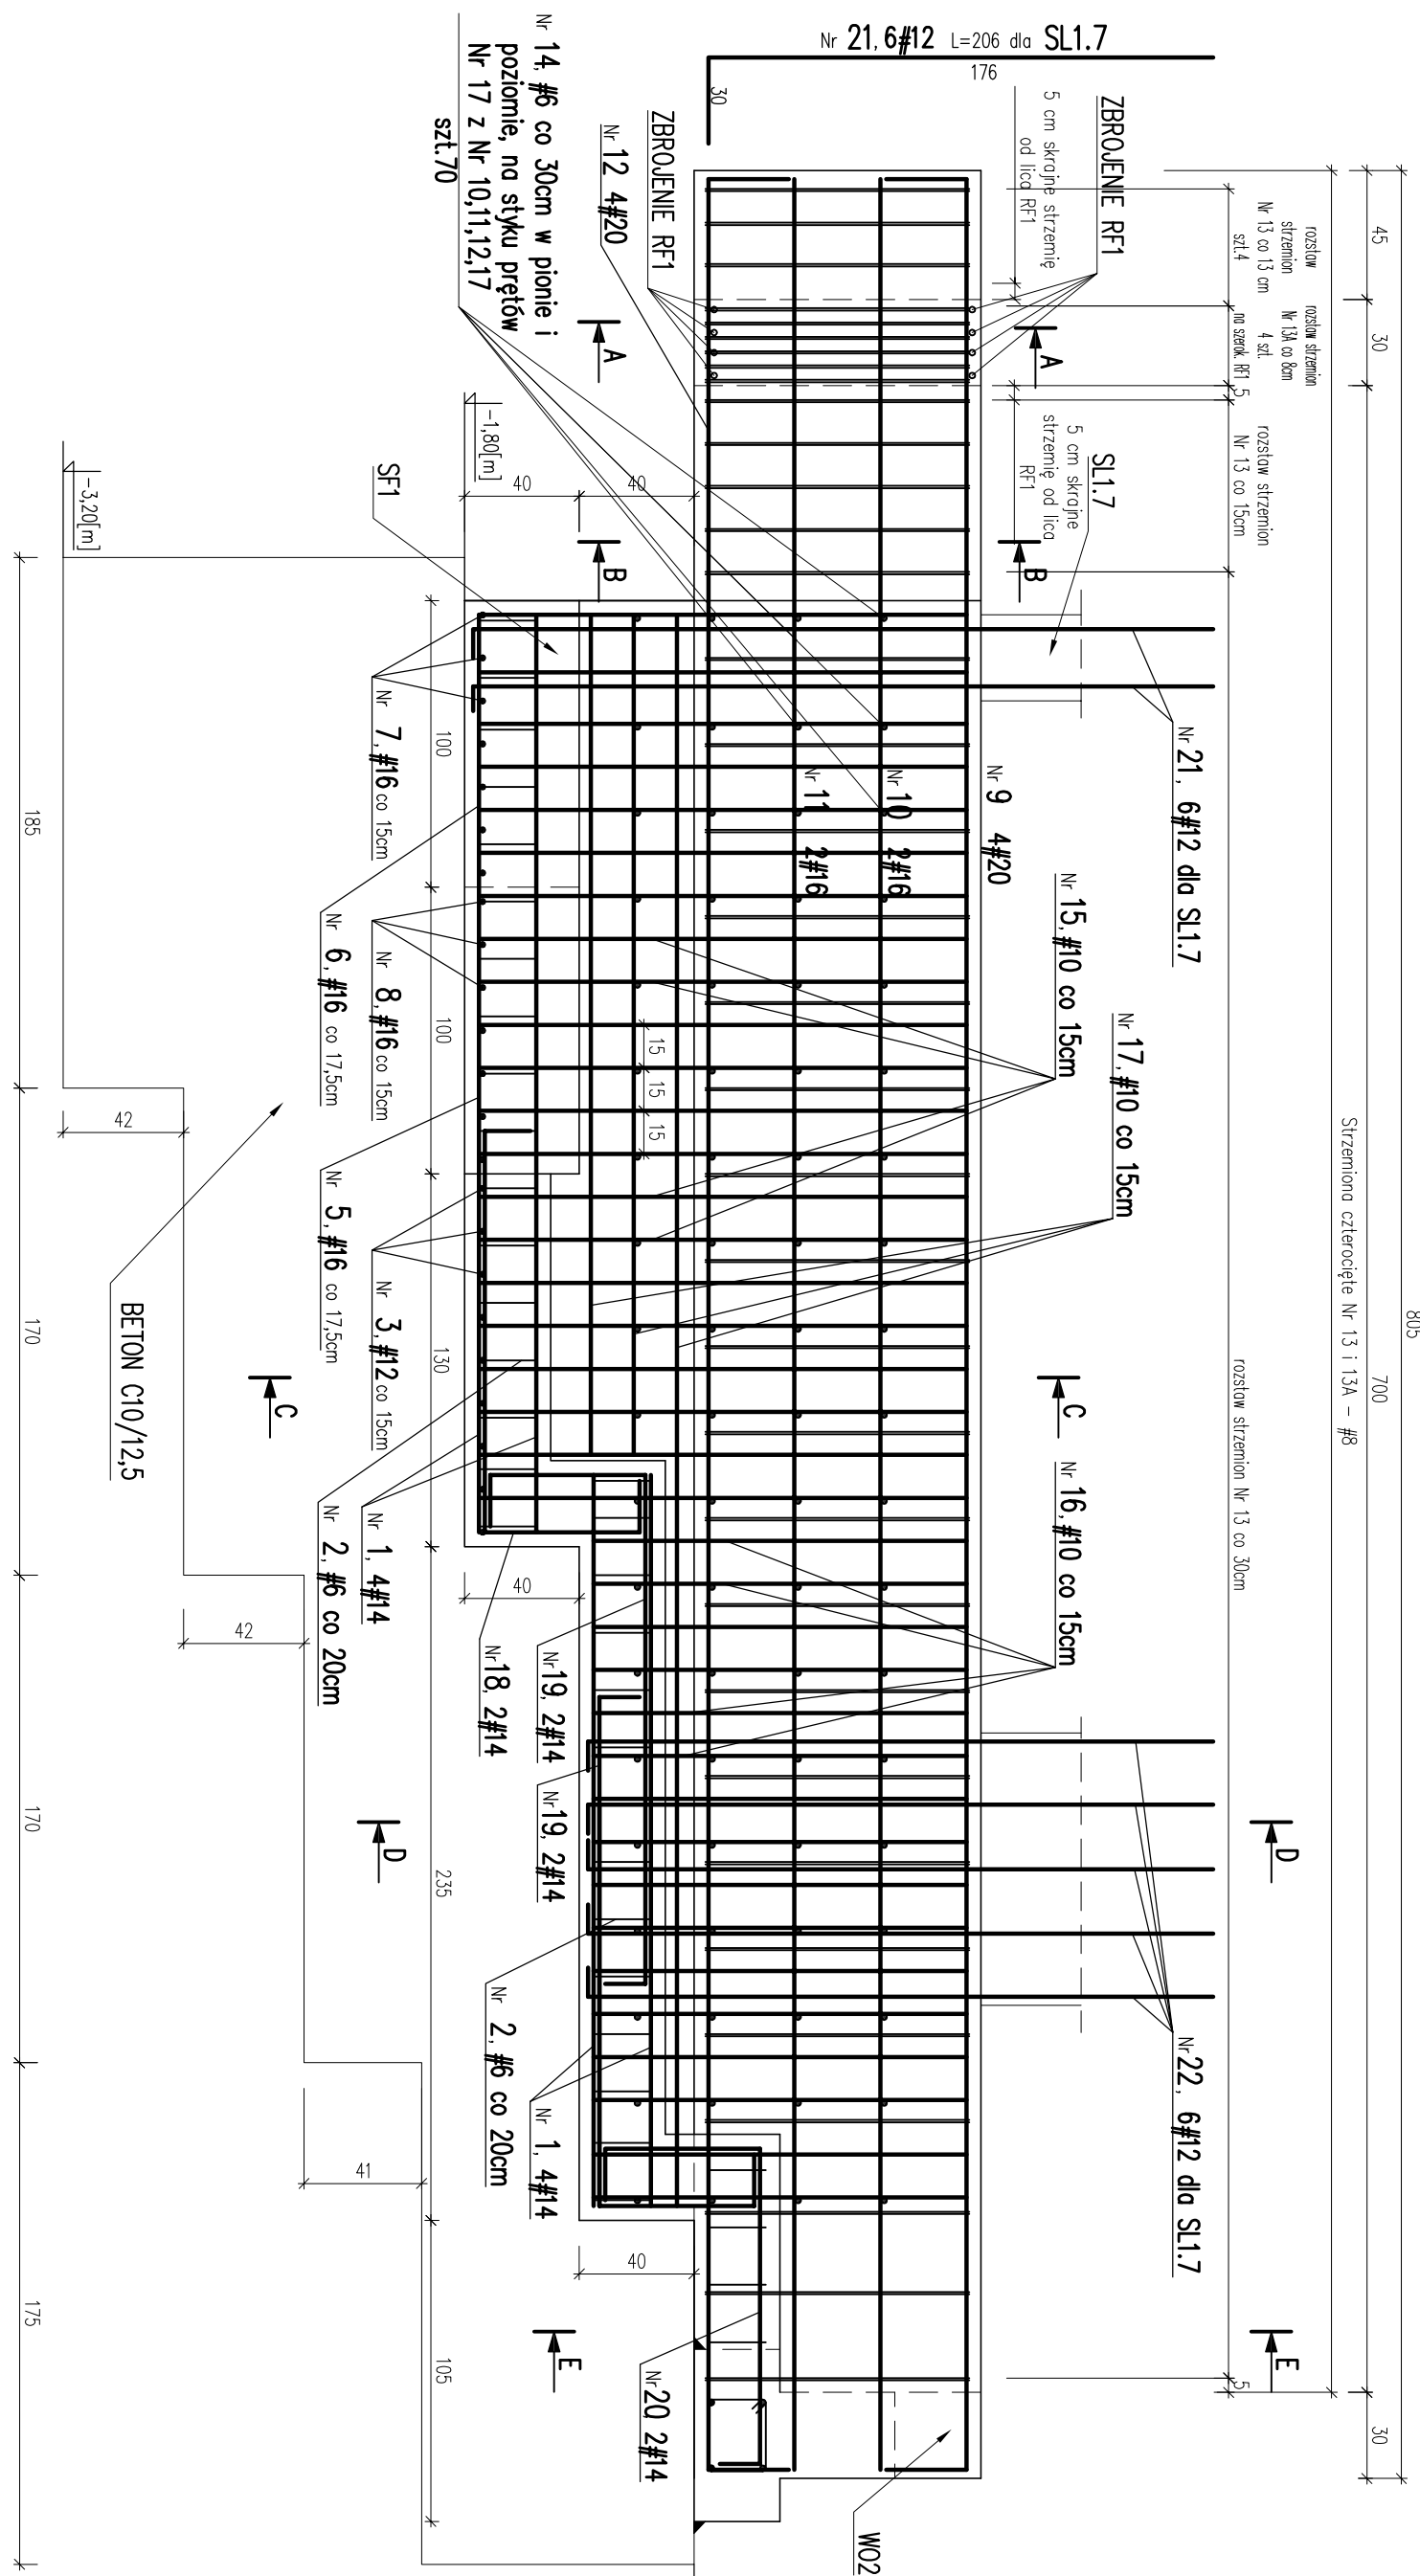

SF1 szt.1 Skala 1:20

F4 szt.1 Skala 1:20
SCF2 szt.1 Skala 1:20

BETON C25/30

BETON C12/15 (WYPEŁNIENIE STUDIŃ)
 BETON C10/12,5 (PODKŁADOWY)
 UWAŻA, NA GRUNCE RODZIMYM, POD
 BETONEM PODKŁADOWYM C10/12,5
 O ZRÓŻNICOWANEJ GRUBOŚCI, ZAWSZE
 UŁOŻYĆ PODSPRĘGĘR. 15 CM Z POSPOŁY
 ZAGĘSZCZONIEJ DO $I_{\text{sp}}=0,98$.
 (NIE PRZEDSTAWIOMA NA RYSUNKU)

[illegible]