



SCHEMAT KONSTRUKCYJNY DACHU

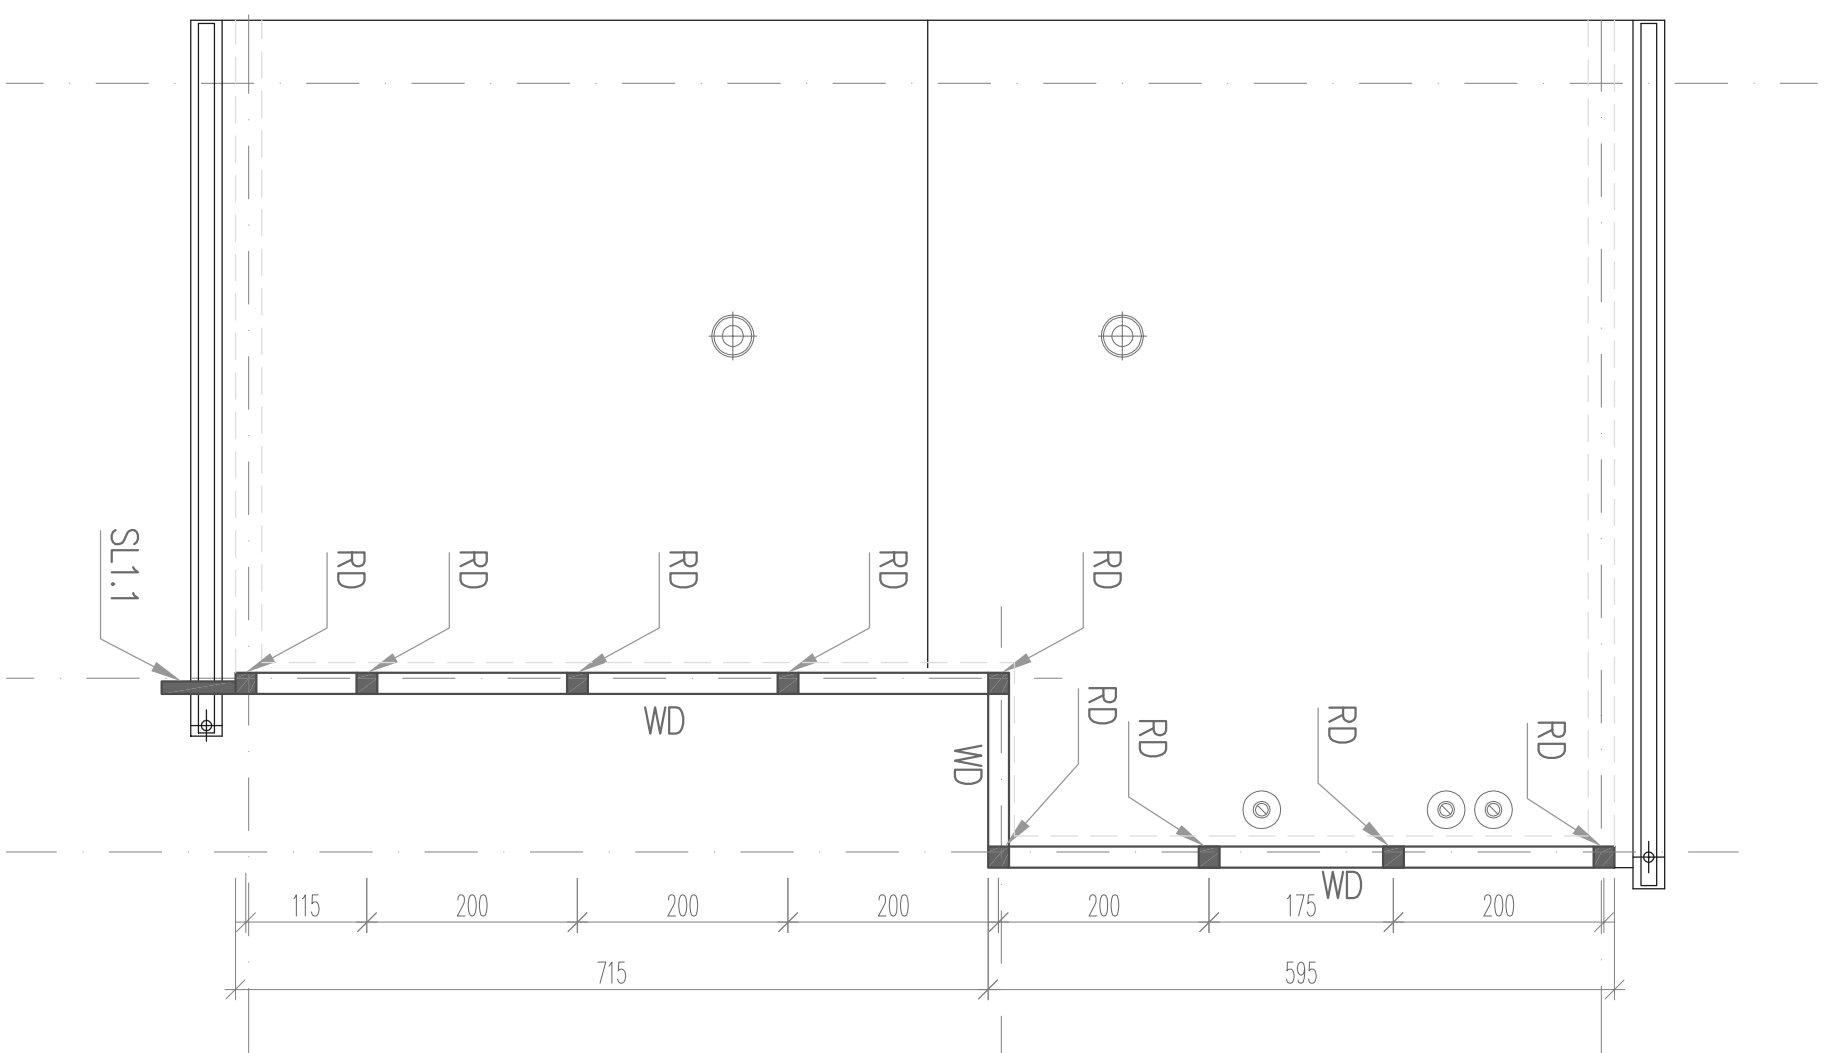

SCHEMAT KONSTRUKCYJNY PARTERU

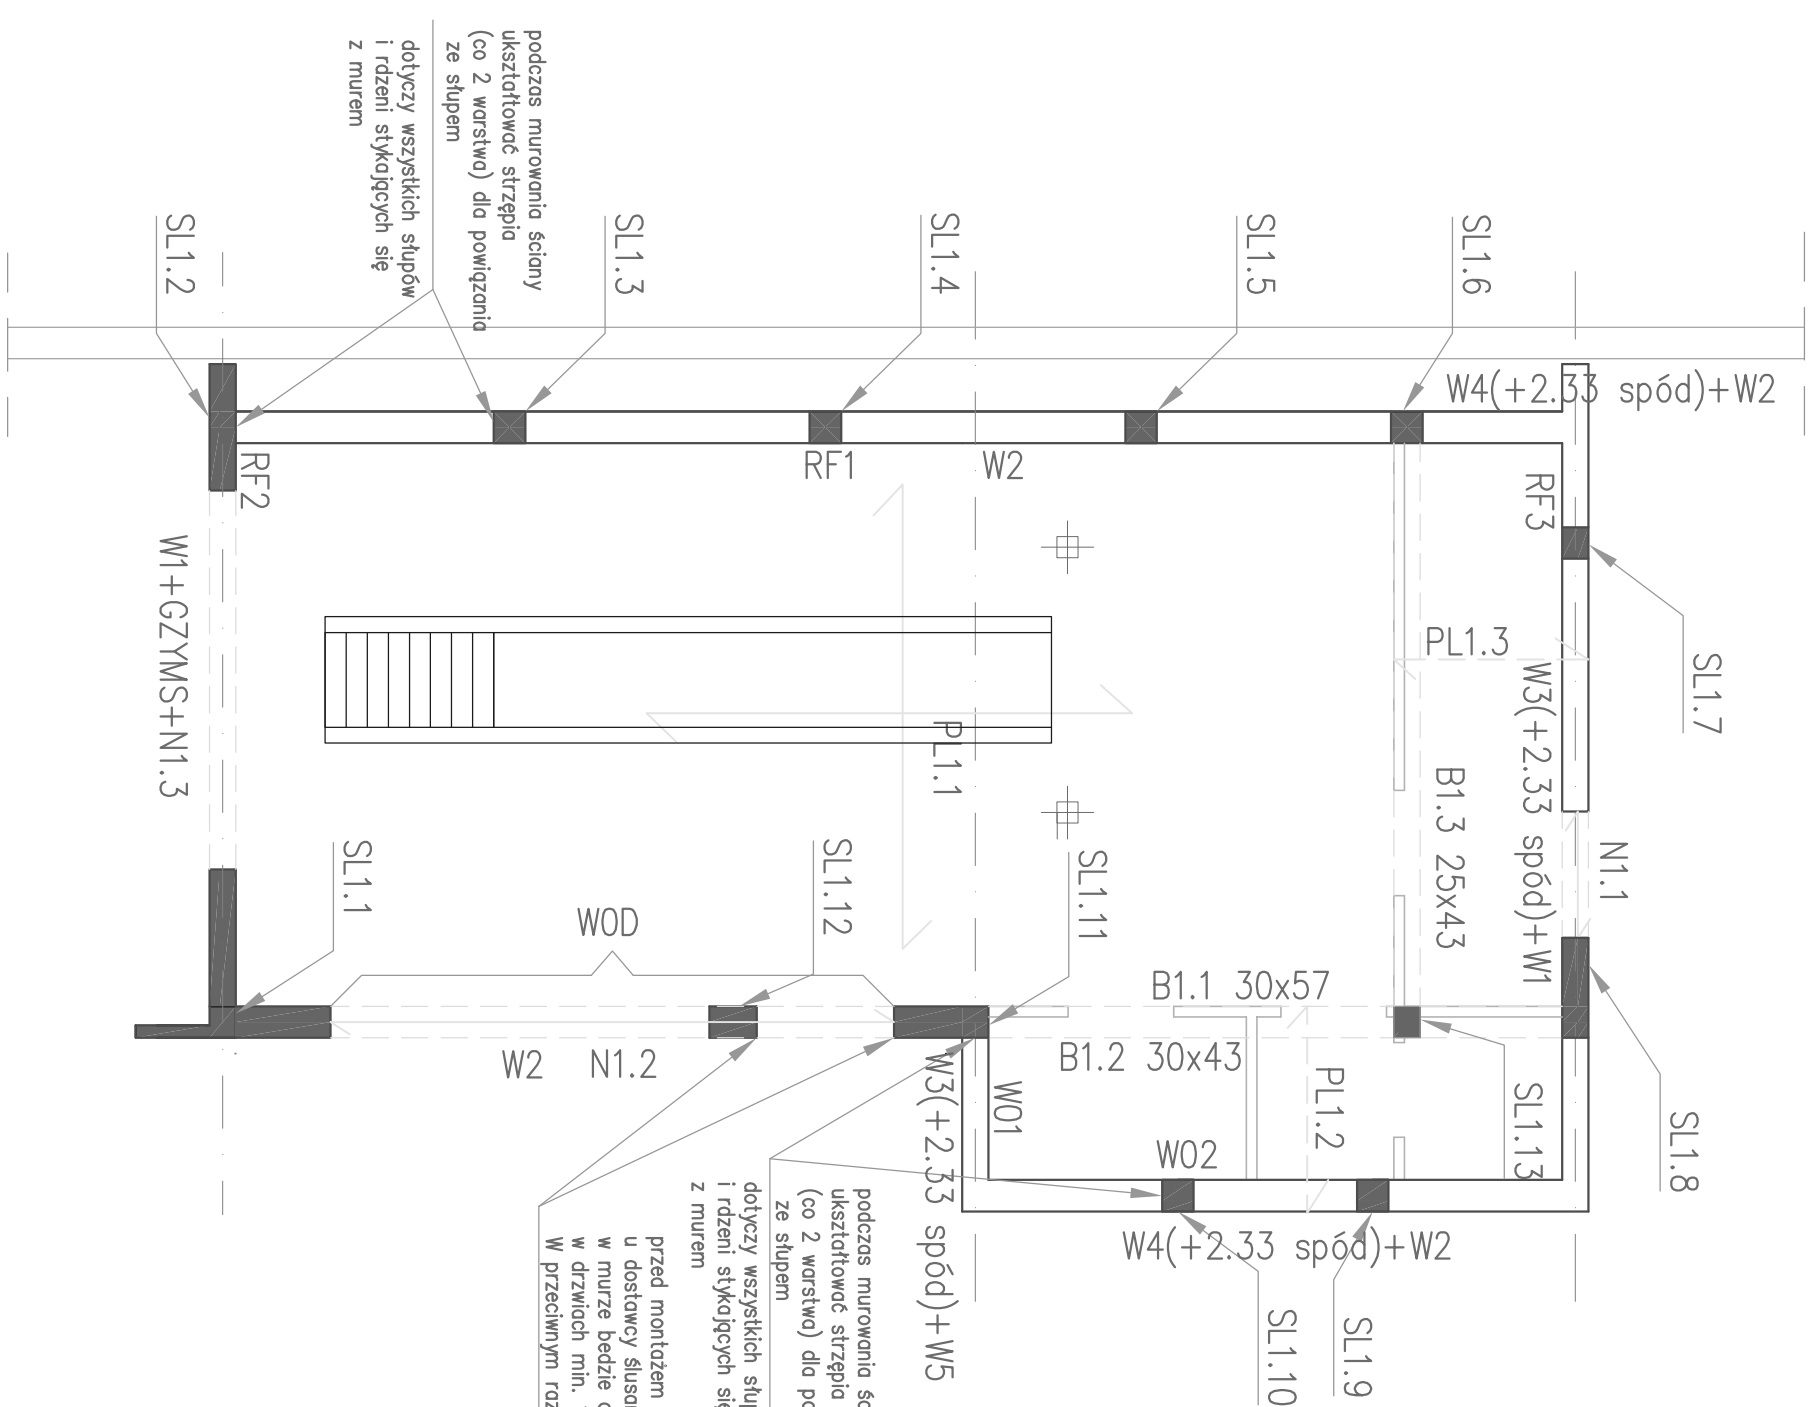

SCHEMAT KONSTRUKCYJNY NA POZIOMIE +2,63

BIURO INWESTYCYJNE >>>PRO-INVEST<<<			
Objekt, adres: RZESZÓW, AL. POWSTANCÓW WARSZAWY		Stadium	
DZ. NR EW. 1775/568 OBR. 207		PROJEKT WYKONAWCZY	
Nazwa opracowania: BUDOWA BUDYNKU LABORATORIUM Z KRAJNEM DIAGNOSTYCZNYM DLA POTRZEB KATEDRY SILNIKÓW SPALINOWYCH I TRANSPORTU POLITECHNIKI RZESZOWSKIEJ		Branża KONSTRUKCJA	
Przedmiot rysunku			
SCHEMAT KONSTRUKCYJNY PARTERU, SCHEMAT NA POZ.+2.63, SCHEMAT DACHU			
Projektant		Podpis	
mgr inż. W. PAZDAN		B-27/92	
Sprawdzający		Podpis	
mgr inż. J.CZAJA		B-113/83	
Nr rysunku		Data	
K1		07.2015	
Nr archiwally		Skala	
		1:100	