STUDNIA FUNDAMENTOWA szt.4 Skala 1:20
OCZEP szt.4 Skala 1:20

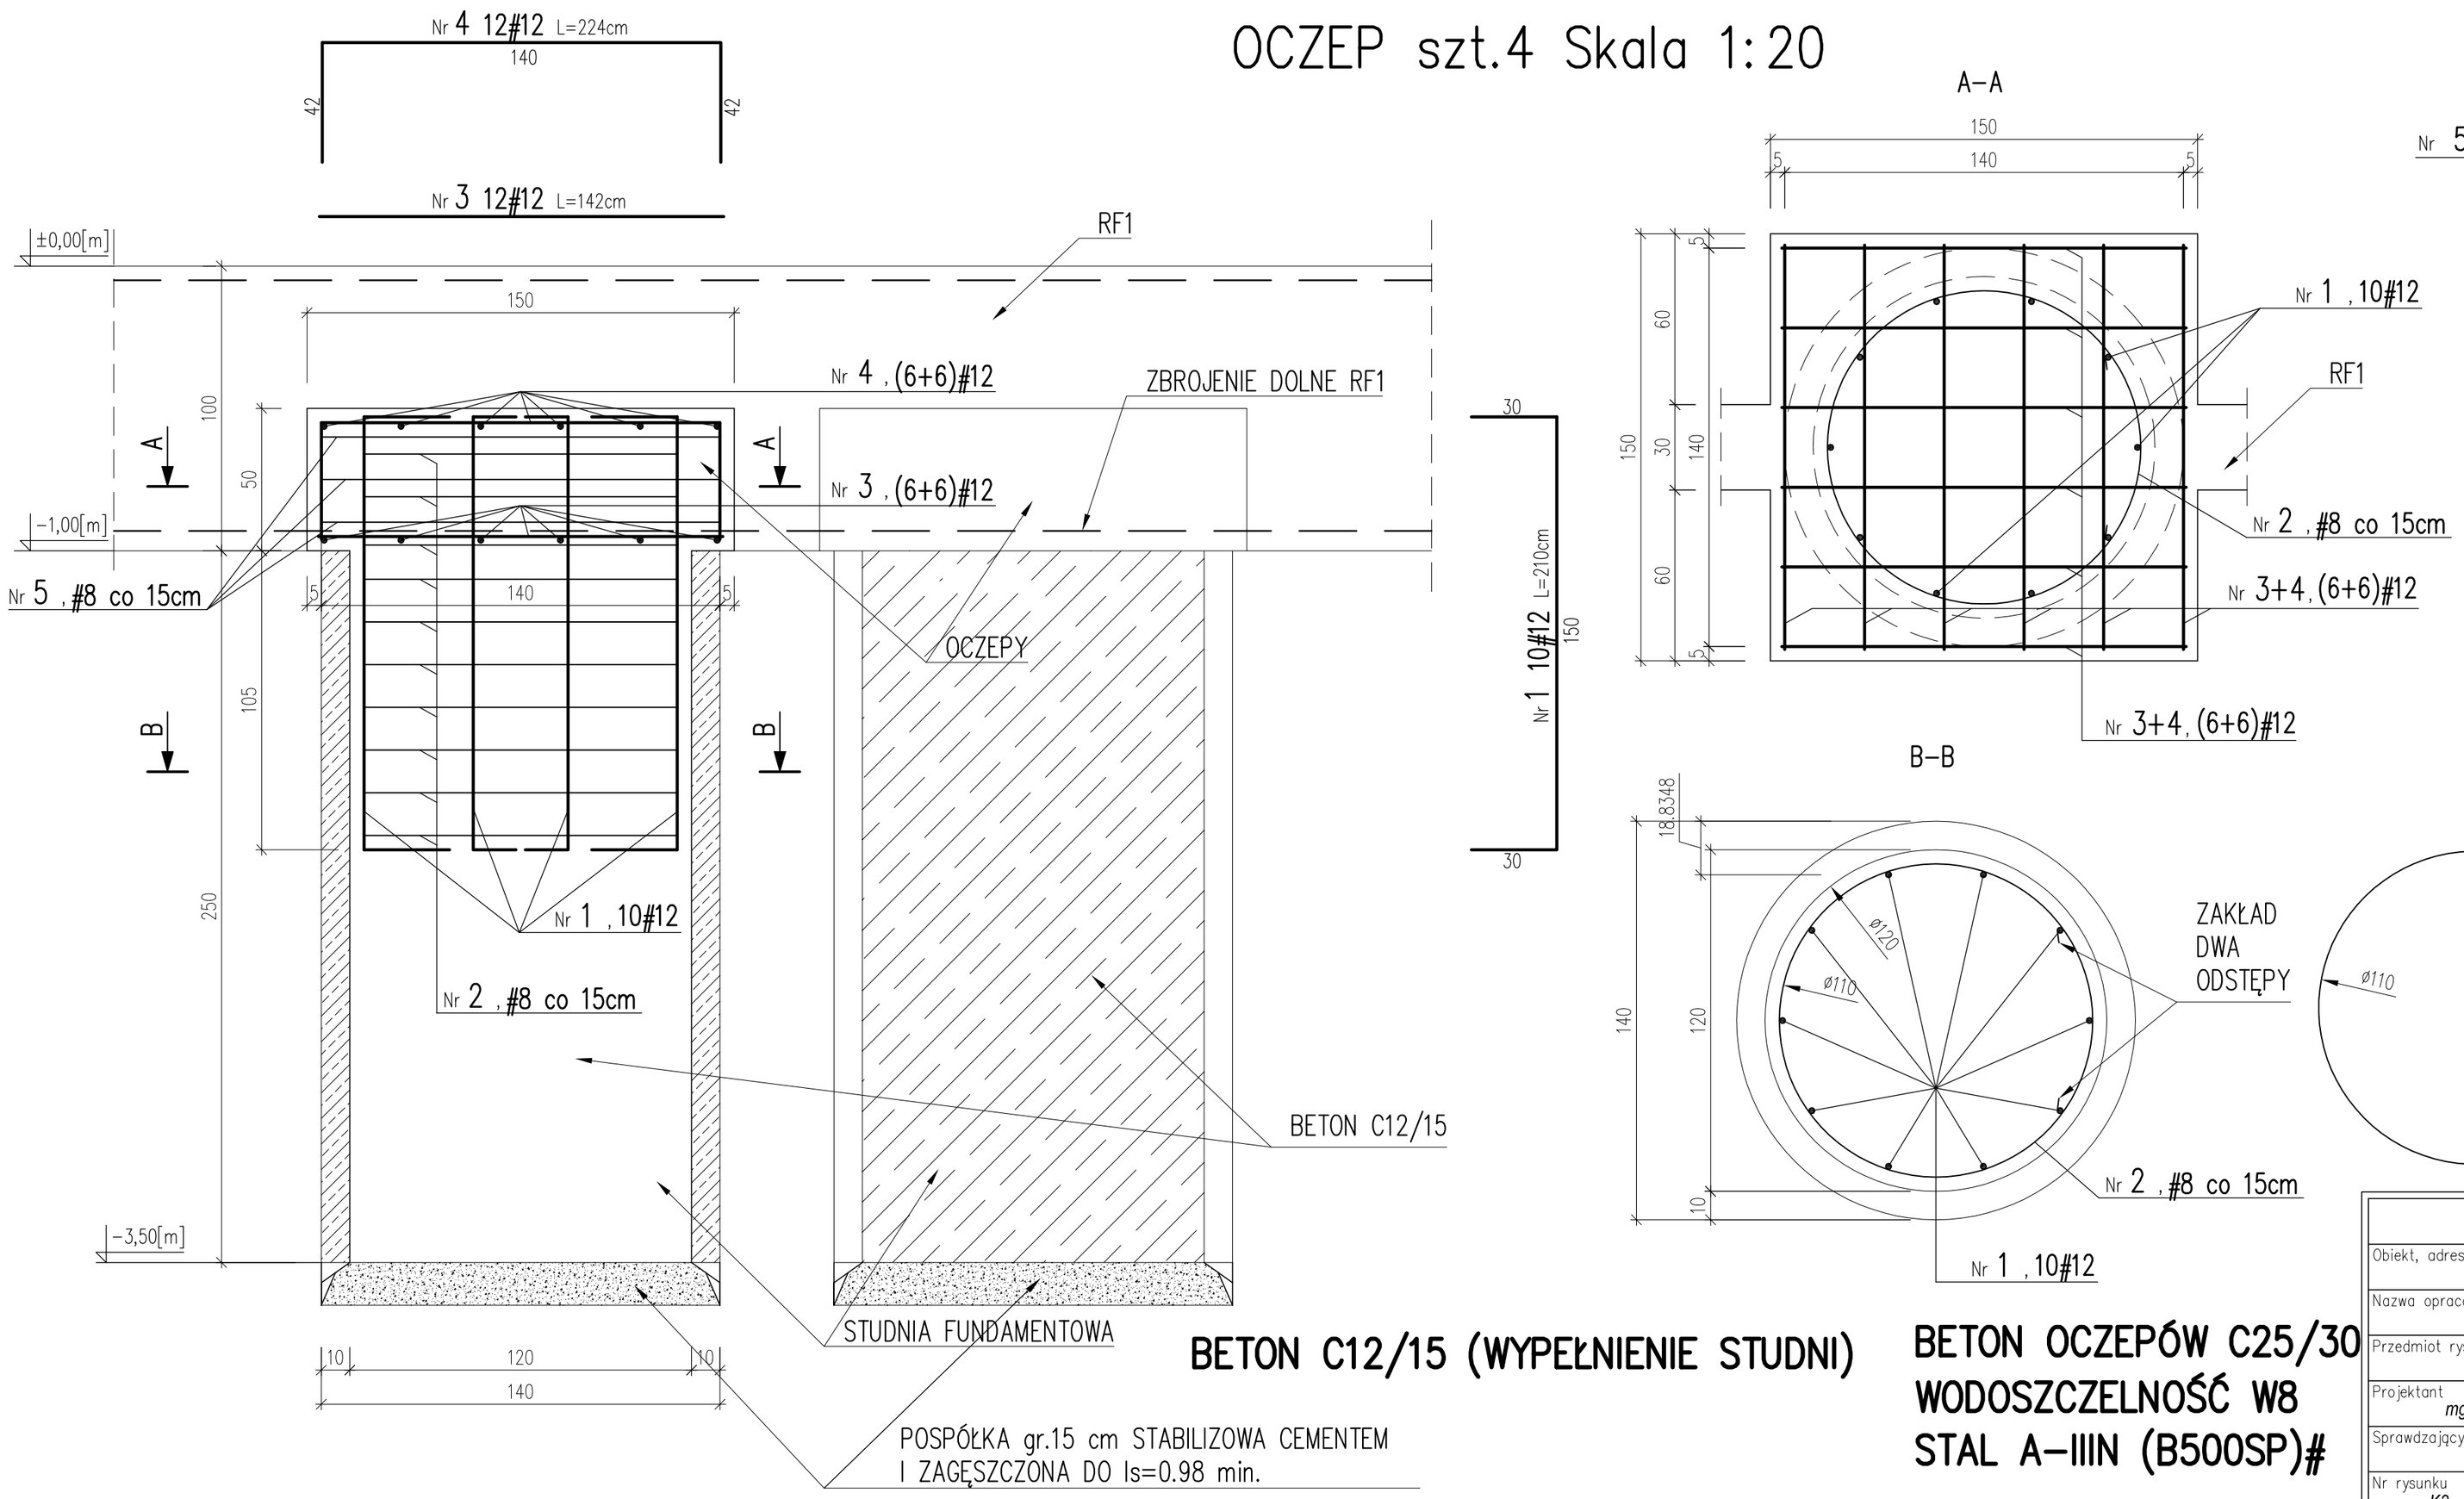

BETON C12/15 (WYPEŁNIENIE STUDNI)

BETON OCZEPÓW C25/30
WODOSZCZELNOŚĆ W8
STAL A-IIIN (B500SP)#

BIURO INWESTYCYJNE >>PRO-INVEST<<			
Obiekt, adres RZESZÓW, AL. POWSTAŃCÓW WARSZAWY DZ. NR EW. 1775/58 OBR. 207		Stadium PROJEKT WYKONAWCZY	
Nazwa opracowania BUDOWA BUDYNKU LABORATORIUM Z KANAŁEM DIAGNOSTYCZNYM DLA POTRZEB KATEDRY SILNIKÓW SPALINOWYCH I TRANSPORTU POLITECHNIKI RZESZOWSKIEJ		Branża KONSTRUKCJA	
Przedmiot rysunku STUDNIE FUNDAMENTOWE, OCZEPY			
Projektant mgr inż. W. PAZDAN		Nr uprawnień B-27/92	Podpis
Sprawdzający mgr inż. J.CZAJA		Nr uprawnień B-113/83	Podpis
Nr rysunku K3	Nr archiwalny	Data 07.2015	Skala 1:20