




W1 + GZ YMS Skida 1:20

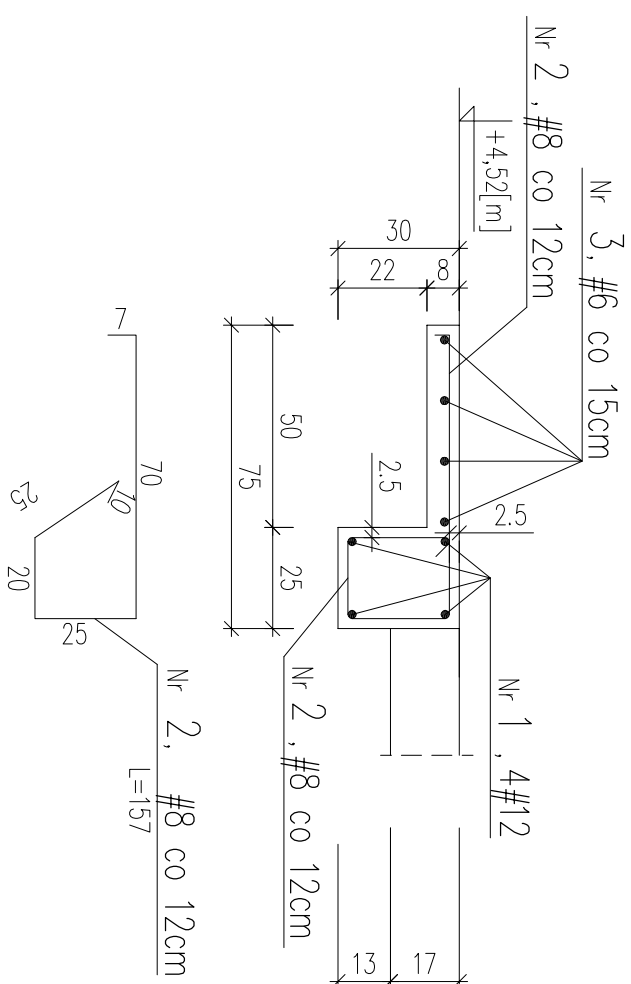


W2 Skald 1:20

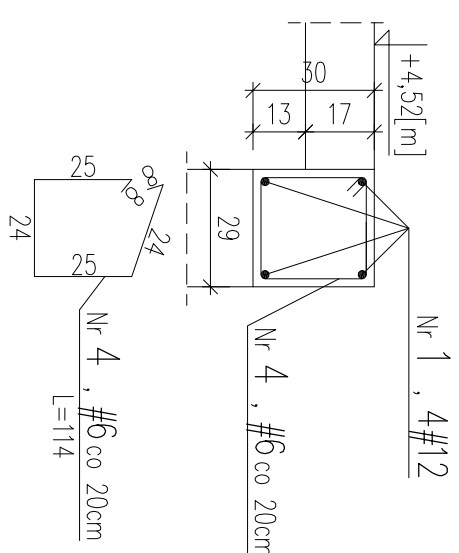


W3 Skald 1:20

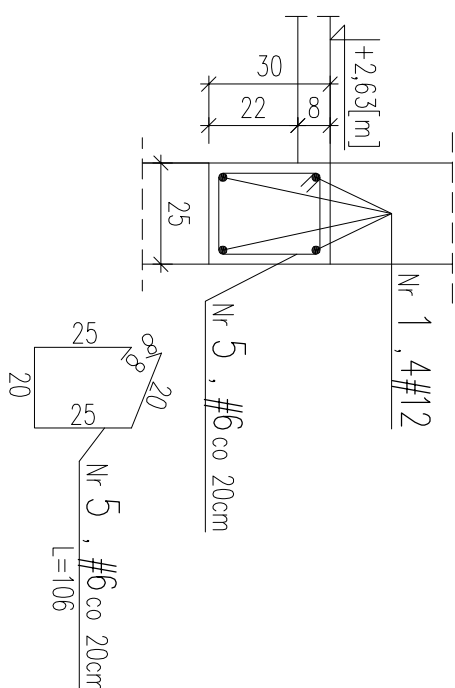


W4 Skald 1:20

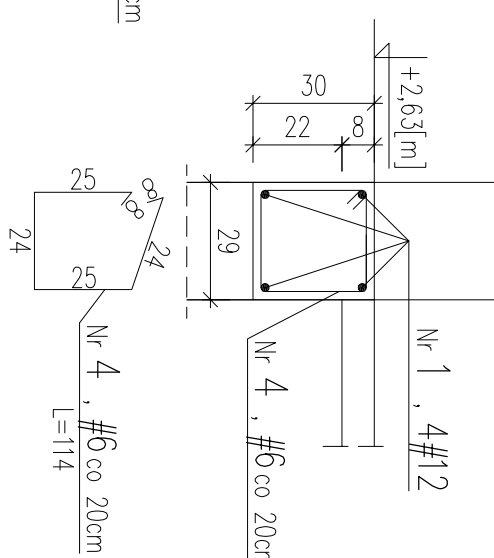


W5 Skald 1:20

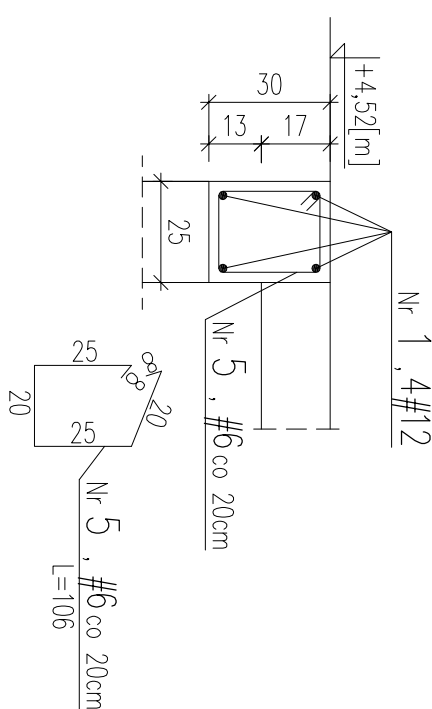


RD szt. 9 Skąd 1:20

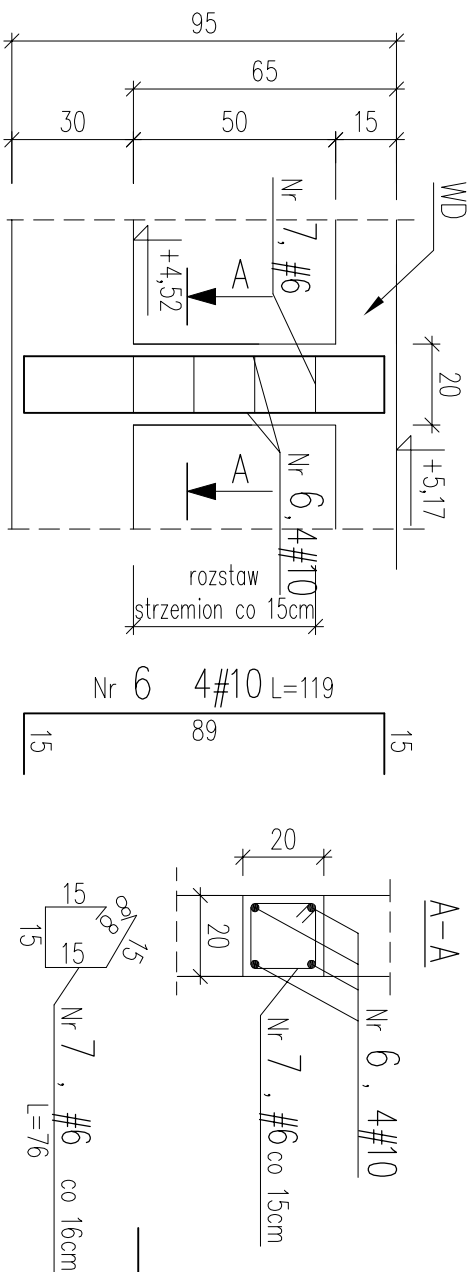

WD Skald 1:20

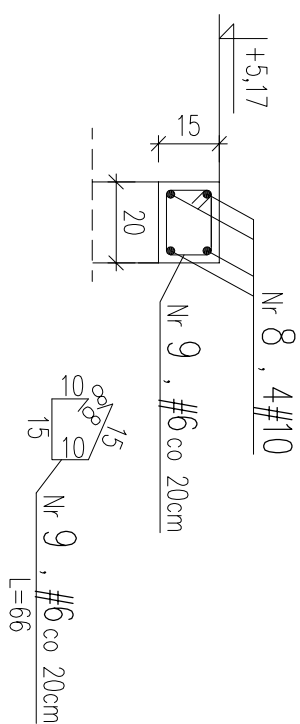

DODATKOWE (POZA 4#12) WKŁADKI ZBRÓJENIA W NAROŻACH WIENCÓW
ILOŚĆ WKŁADEK TAKA JAK ILOŚĆ PRĘTÓW ZBRÓJENIA WIENCÓW

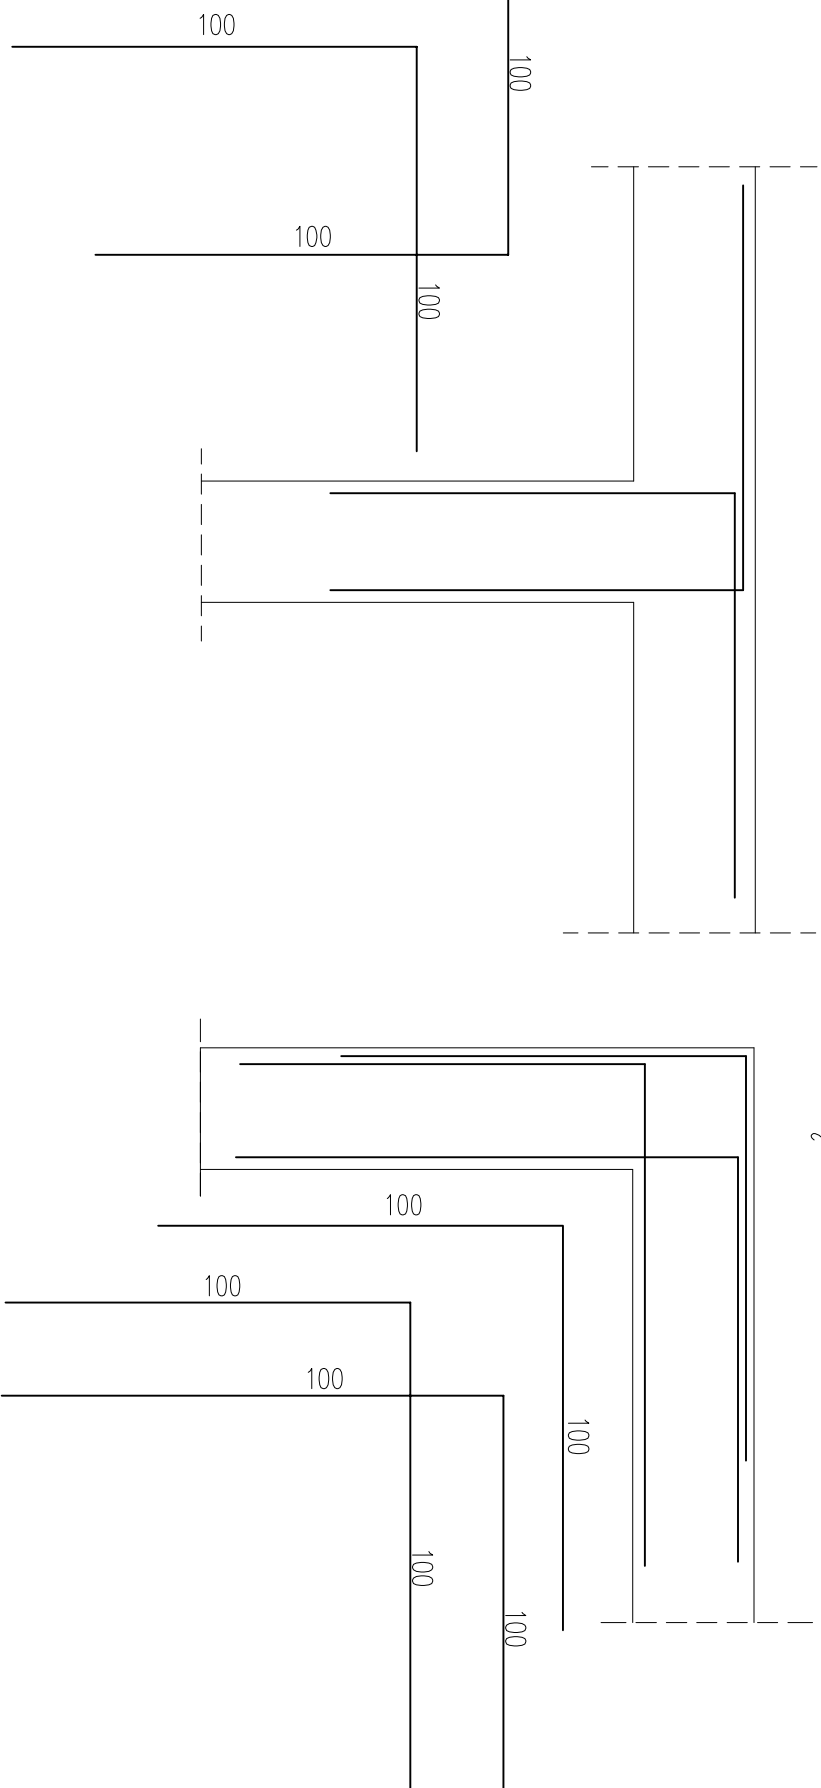

BETON C25/30

STAL A-111N (B500SP)

W0D, W01, W02 wg odrębnego rysunku

Biuro Inwestycyjne >>>PRO-INVEST<<			
Objekt, adres RZESZÓW, AL. POWSTANCOW WARSZAWY	Stadium	PROJEKT WYKONAWCZY	
DZ. NR EW. 17/3568 OBR. 207	Brzoza	KONSTRUKCJA	
Nazwa opracowania: BUDOWA BUDYNKU LABORATORIUM Z KAMERĄ DIAGNOSTYCZNĄ IŁĄ POTRZEB KATĘDRE SILNIKÓW SPALINOWYCH I TRANSPORTU POLICEJNICKI RZESZÓW			
Przedmiot rysunku			
W1, W2, W3, W4, W5, RD, WD			
Projektant	Nr uprawnień	Podpis	
mgr inż. W. PAZDAN	B-27192		
Sprawdzający	Nr uprawnień	Podpis	
mgr inż. J.CZAJA	B-71383		
Nr rysunku	Nr archiwalny	Data	Skala
K15		07.2015	1:20