


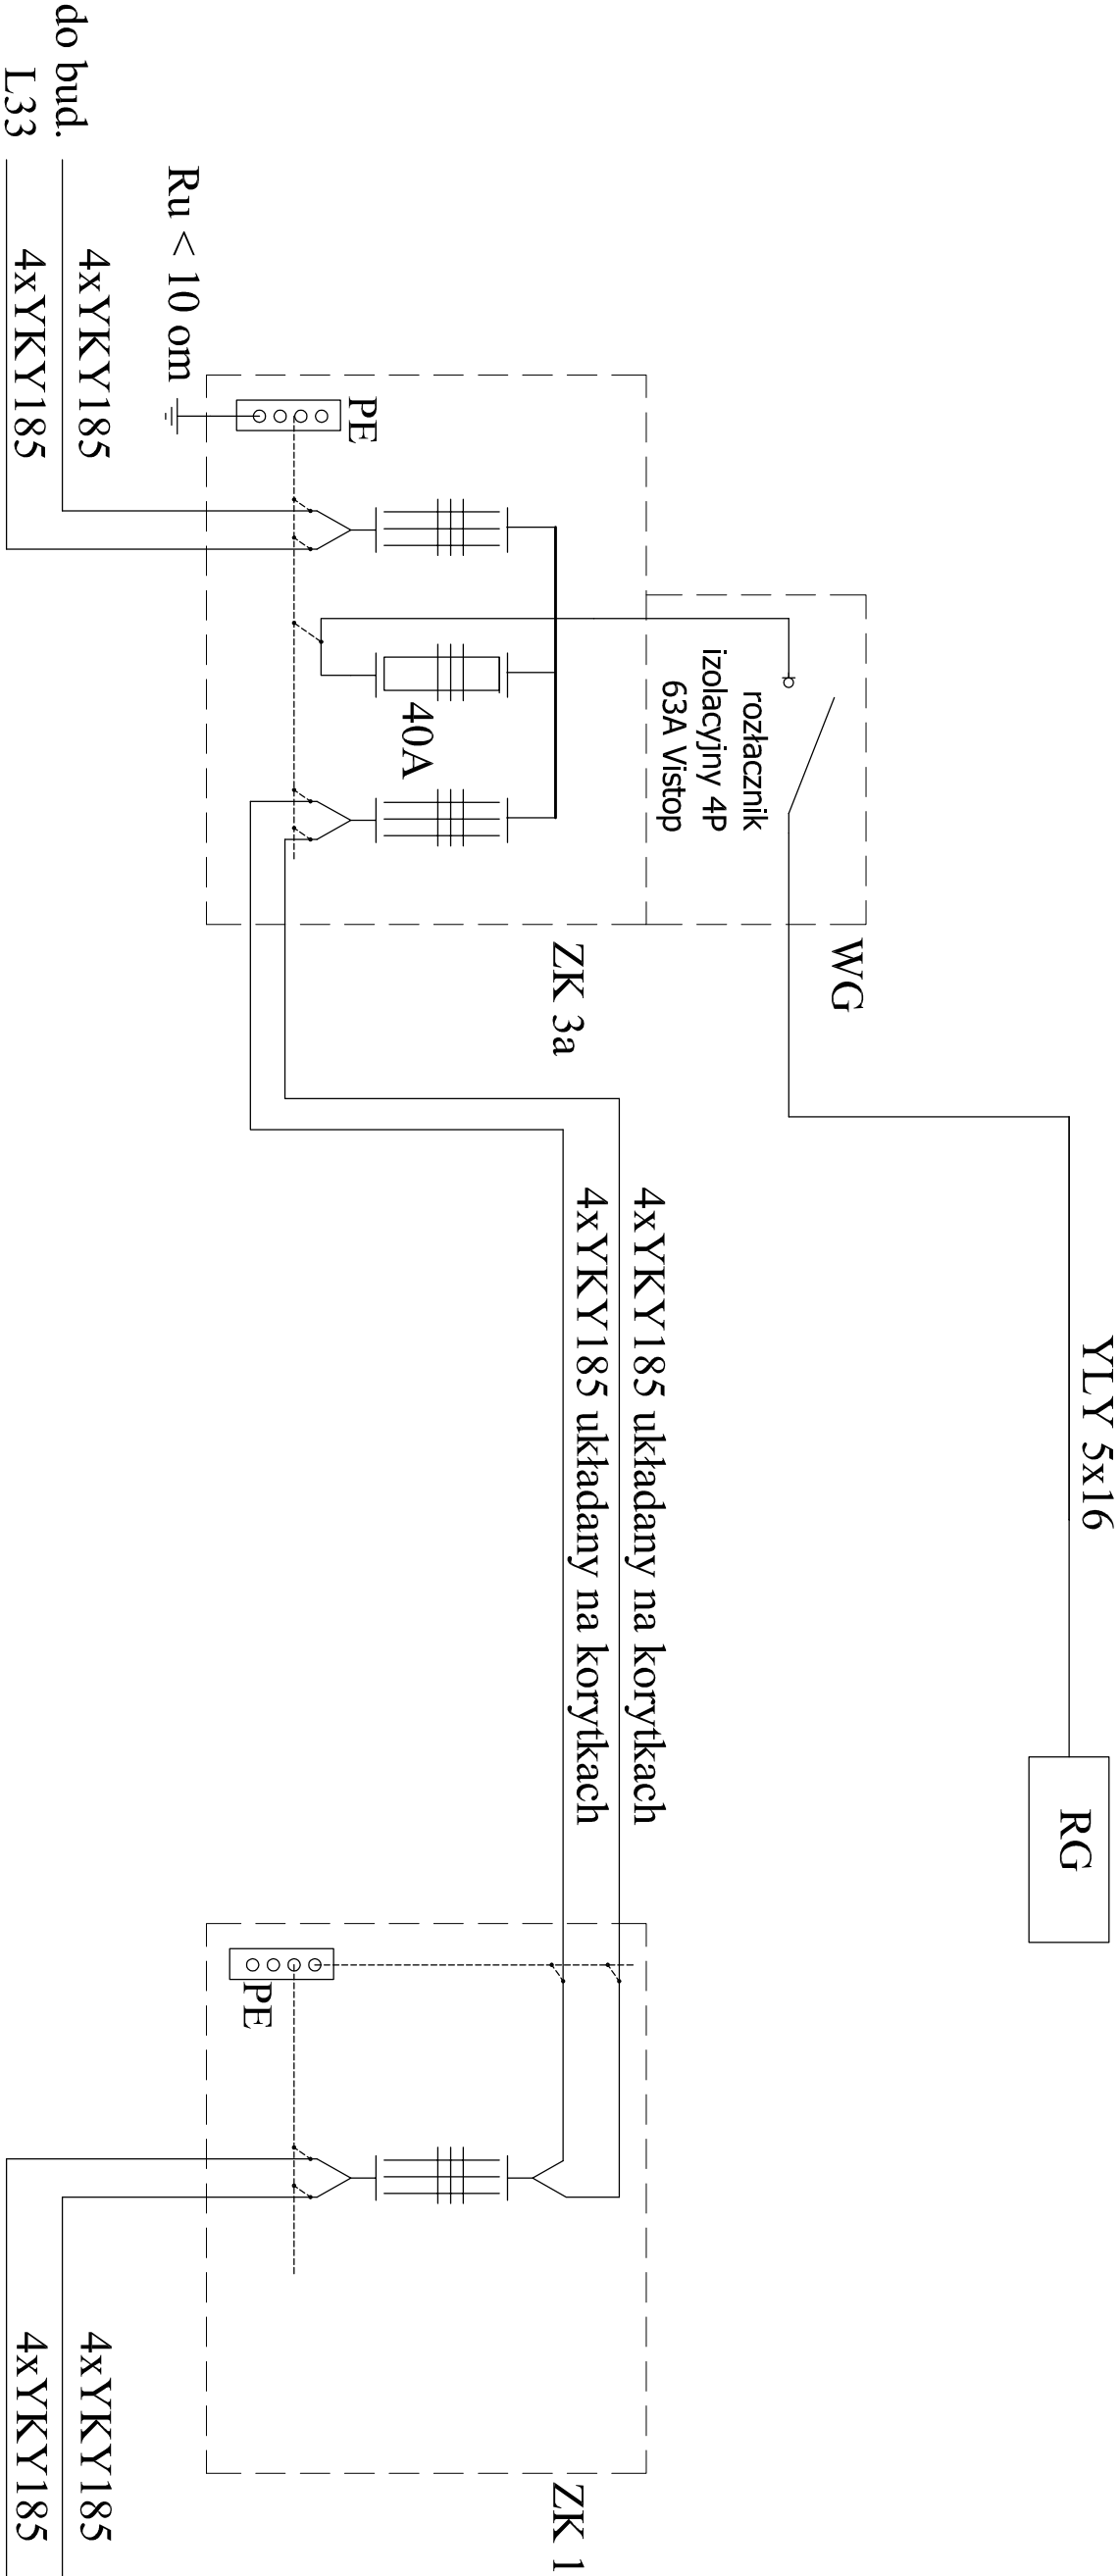

BIURO INWESTYCYJNE "PRO - INVEST"			
Inwestor: POLITECHNIKA RZESZOWSKA Im. LUKASIEWICZA 35-329 RZESZÓW, AL. POWSTAŃCÓW WARSZAWY 12			
adres:	RZESZÓW, AL. POWSTAŃCÓW WARSZAWY DZ. NR EW. 1775/58 obr.207	stadium: PW	
obiekt:	BUDOWA BUDYNKU LABORATORIUM Z KANAŁEM DIAGNOSTYCZNYM DLA POTRZEB KATEDRY SILNIKÓW SPALINOWYCH I TRANSPORTU POLITECHNIKI RZESZOWSKIEJ		
Schemat elektroenergetyczny zasilania budynku			
projektant: mgr inż. Kazimierz Pomianek		upr. 180/70	
sprawdzający: mgr inż. Zdzisław Pomianek		upr. 231/72	
		m rys. E01	