



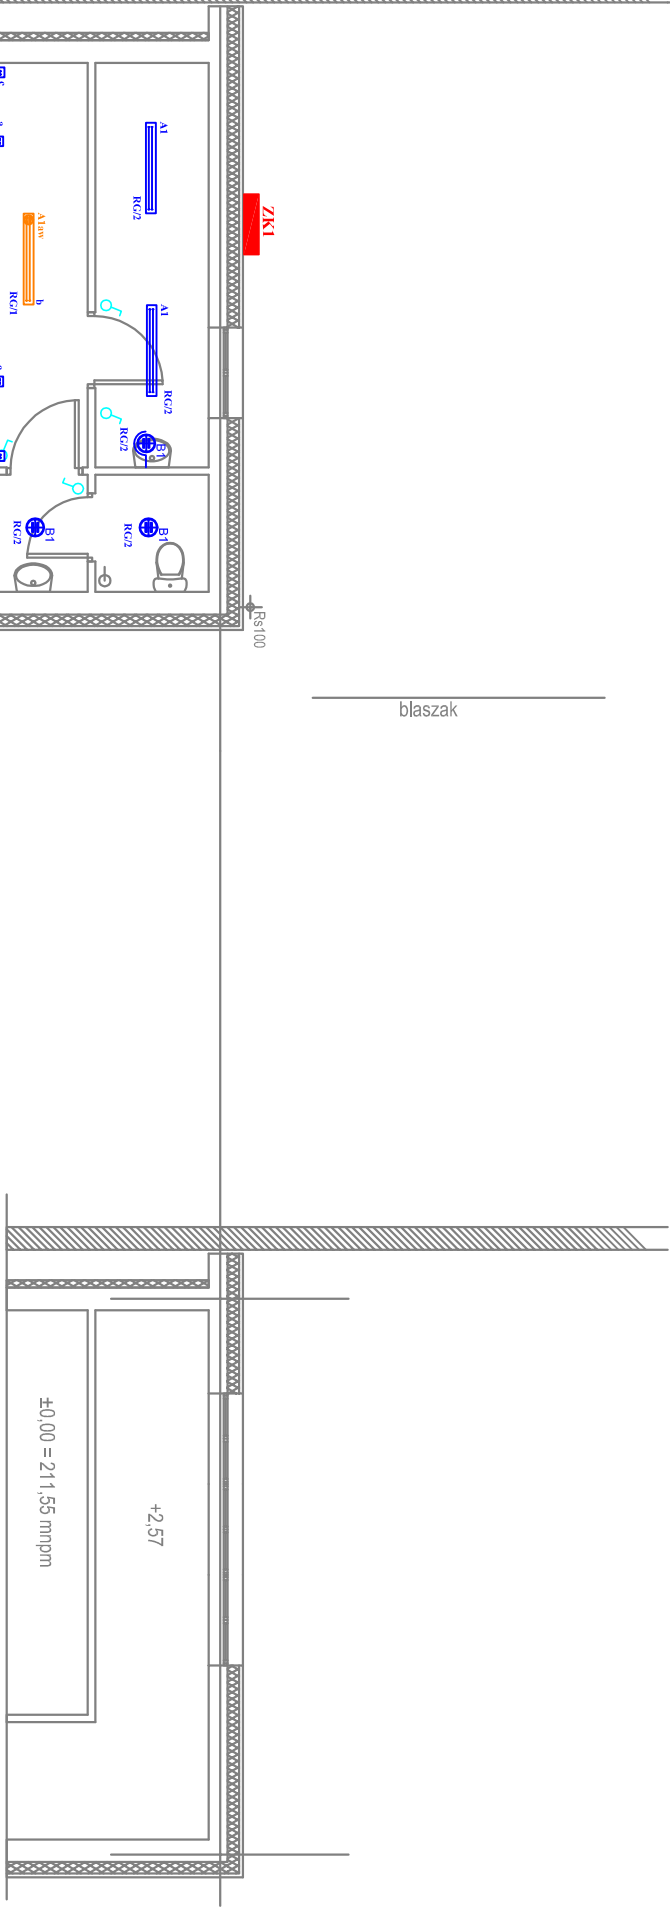

RZUT POZIOM +3,00
1:100

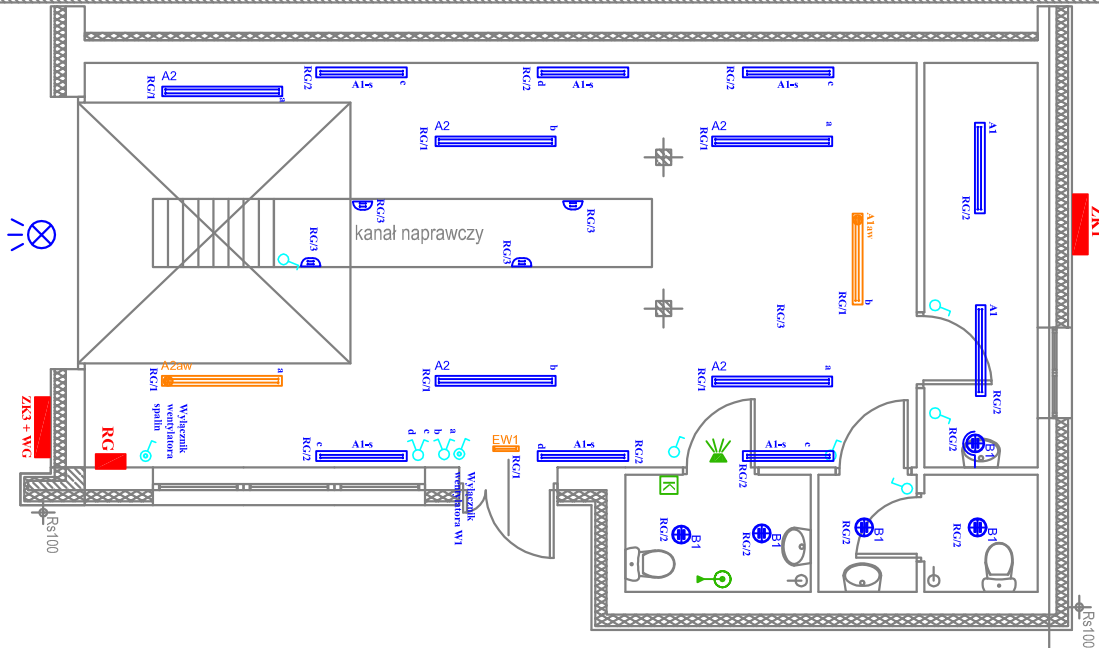

RZUT PRZYZIEMIA
1:100

- Oprawa np. CO1 236 EVG IP65
- Oprawa np. CO1 236 EVG IP65 Aw 1h z certyfikatem CNBOP
- Oprawa np. CO1 236 EVG IP65 - montowana na ścianie na wys.ok 2.45m
- Oprawa np. CO1 258 EVG IP65
- Oprawa np. CO1 258 EVG IP65 Aw 1h z certyfikatem CNBOP

- Oprawa kanałowa
- Oprawa np. BASE 2x18
- oprawa oświetleniowa halogenowa 75W z czujnikiem ruchu, IP 54
- Przełącznik świecznikowy
- Wyłącznik pojedynczy
- Wyłącznik wentylatora

- lampka z buczkiem
- przycisk pociągowy
- kasownik

Instalacja przyzwowowa

BIURO INWESTYCYJNE "PRO - INVEST"			
Inwestor:		POLITECHNIKA RZESZOWSKA Im. LUKASIEWICZA 35-329 RZESZÓW, AL. POWSTANCÓW WARSZAWY 12	
adres:		RZESZÓW, AL. POWSTANCÓW WARSZAWY DZ. NR EW. 1775/58 obr.207	
obiekt:		BUDOWA BUDYNKU LABORATORIUM Z KANAŁEM DIAGNOSTYCZNYM DLA POTRZEB KATEDRY SILNIKÓW SPALINOWYCH I TRANSPORTU POLITECHNIKI RZESZOWSKIEJ	
Instalacja oświetleniowa			
projektant:		skala: 1:100	
mgr inż. Kazimierz Pomianek		upr. 180/70	
sprawdzający:		czerwiec 2015	
mgr inż. Zdzisław Pomianek		nr rys. E03	