



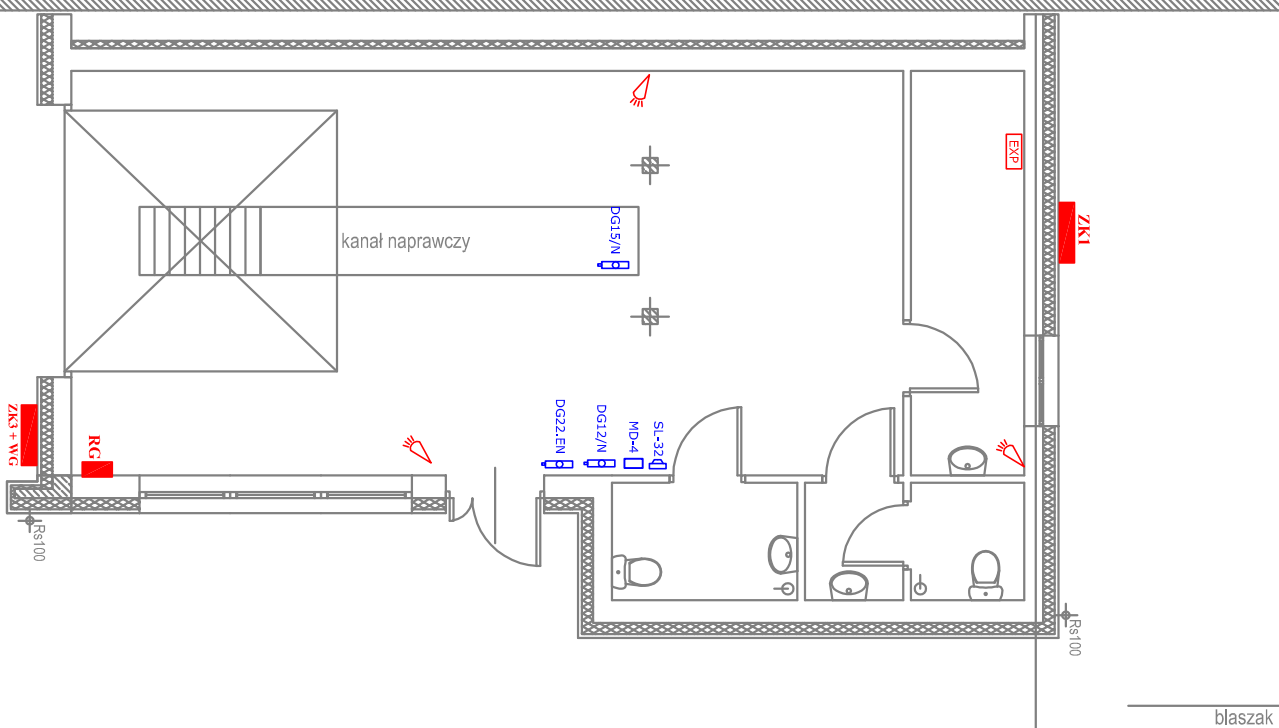

RZUT PRZYZIEMIA
1:100

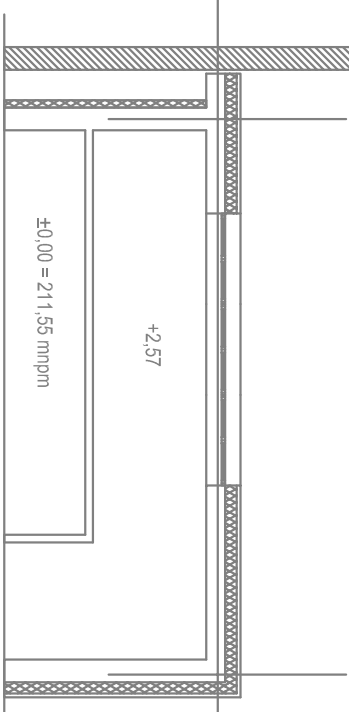

RZUT POZIOM +3,00
1:100

Instalacja SSWiN

- czujka ruchu instalacji przeciwlaminariowej
- ekspander wejść z zasilaczem 12VDC/2,2A CA64EPS + obudowa np AWO256

Instalacja detekcji gazów

- | | |
|---------|------------------------------------|
| MD-4 | - moduł sterujący |
| SL-32 | - sygnalizator optyczno-akustyczny |
| DG12/N | - detektor metanu |
| DG22/EN | - detektor CO |
| DG15/N | - detektor LPG |

BIURO INWESTYCYJNE "PRO - INVEST"			
Inwestor:		POLITECHNIKA RZESZOWSKA Im. J.LUKASIEWICZA 35-329 RZESZÓW, AL. POWSTAŃCÓW WARSZAWY 12	
adres:		RZESZÓW, AL. POWSTAŃCÓW WARSZAWY DZ. NR EW. 1775/68 obr.207	
stadium: PW			
obiekt:		BUDOWA BUDYNKU LABORATORIUM Z KANAŁEM DIAGNOSTYCZNYM DLA POTRZEB KATEDRY SIŁNIKÓW SPALINOWYCH I TRANSPORTU POLITECHNIKI RZESZOWSKIEJ	
Instalacje niskoprądowe			
projektant: mgr inż. Kazimierz Pomianek		skala: 1:100	
upr. 180/70		czerwiec 2015	
sprawdzający: mgr inż. Zdzisław Pomianek		nr rys. E04	
upr. 23/172			