



poziom PARTERU

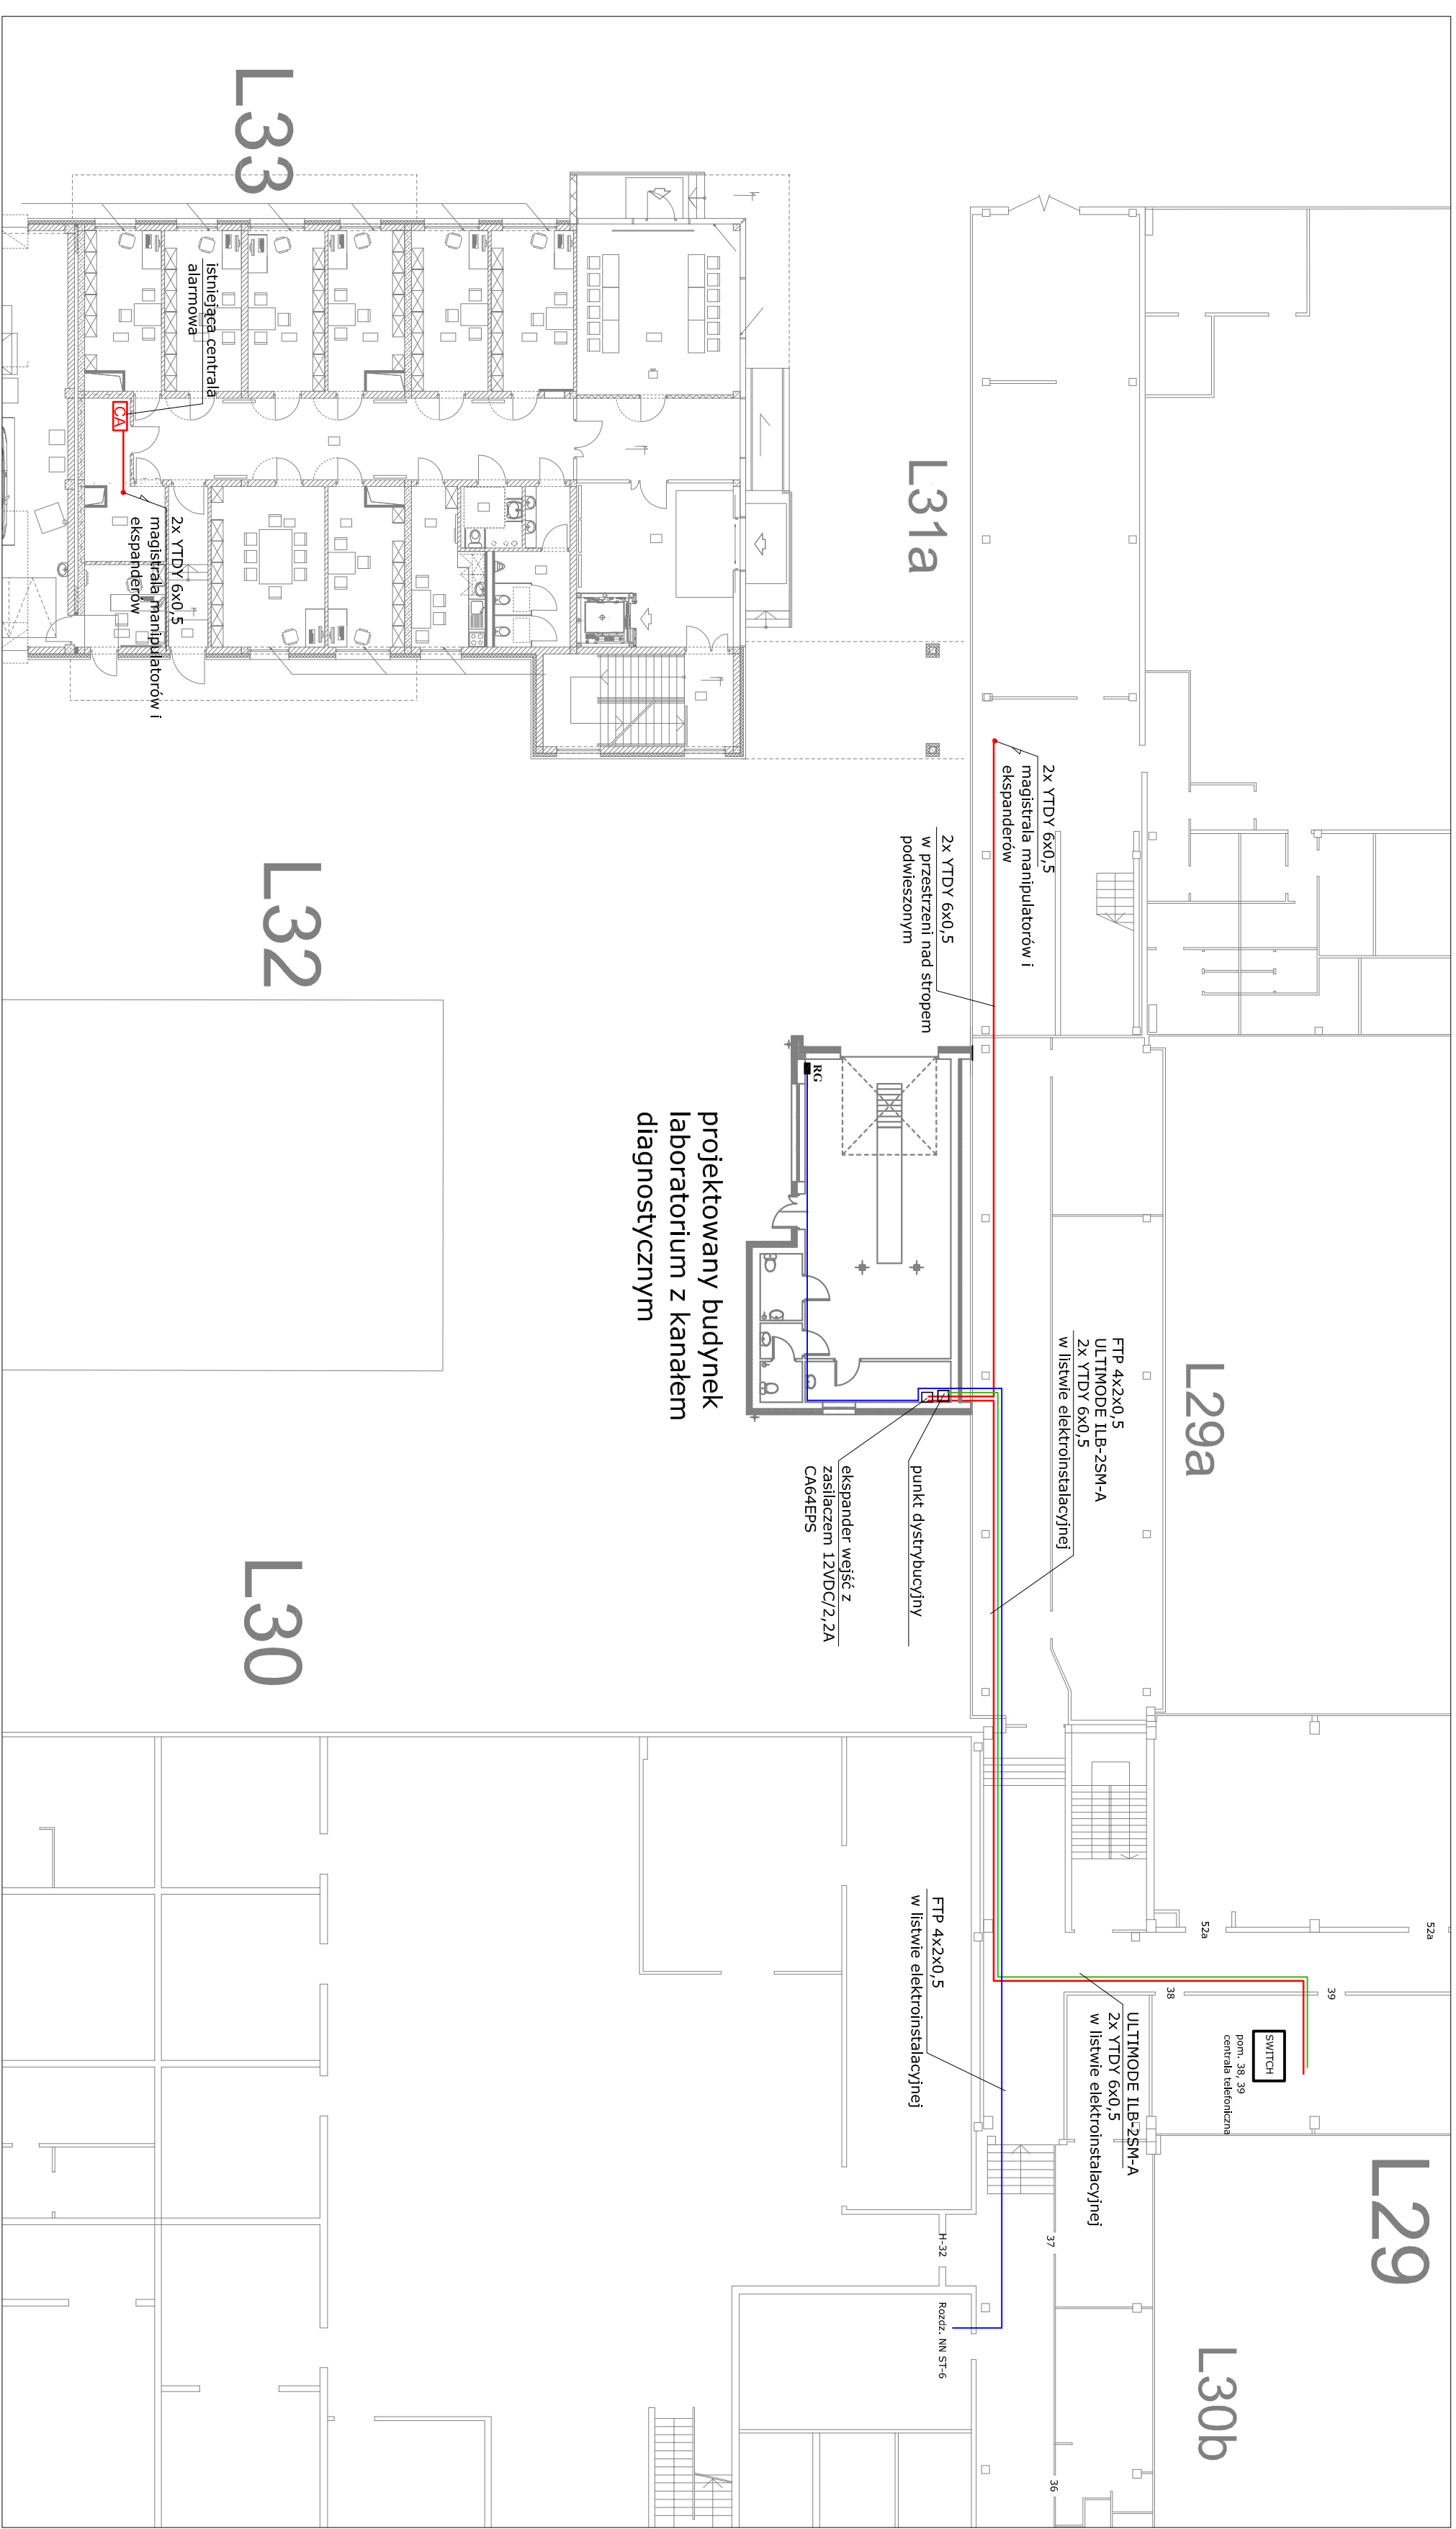

poziom I PIĘTRA

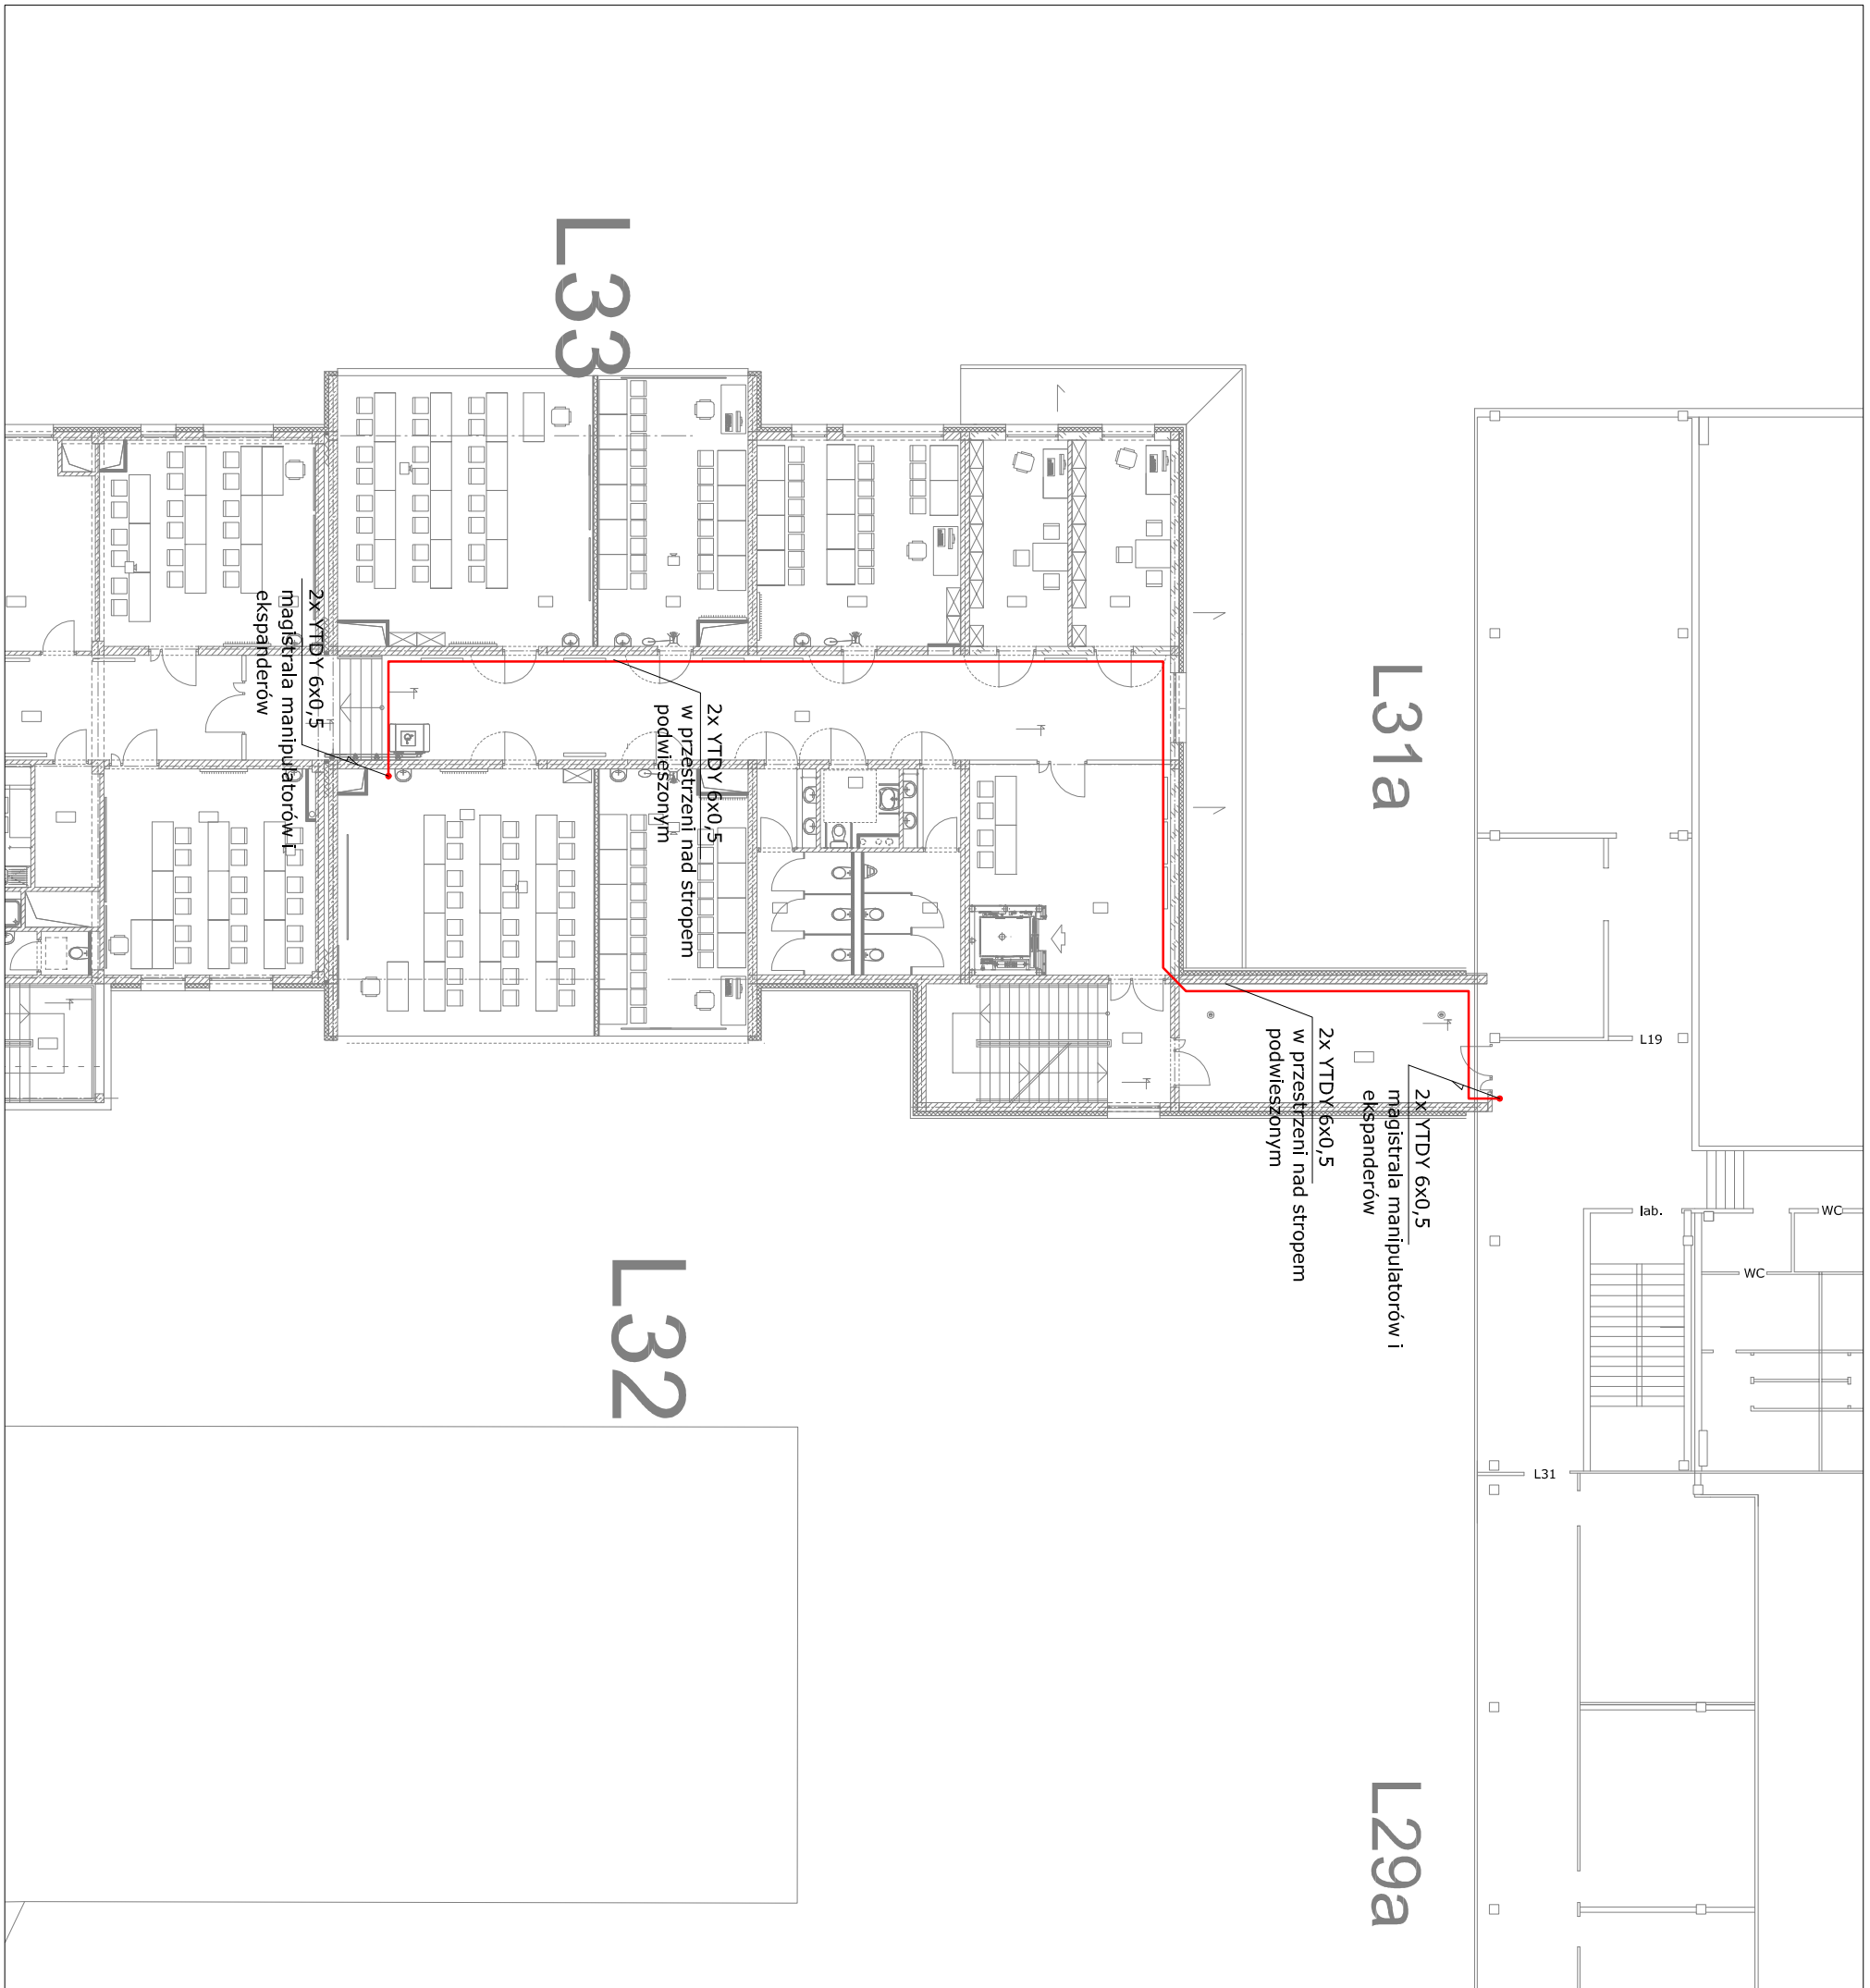

|                                             |  |   |  |
|---------------------------------------------|--|---|--|
| BIURO INWESTYCYJNE "PRO - INVEST"           |  |   |  |
| Inwestor:                                   |  | POLITECHNIKA RZESZOWSKA Im. ILUKASIEWICZA<br>35-329 RZESZÓW, AL. POWSTAŃCÓW WARSZAWY 12                                                          |  |
| adres:                                      |  | RZESZÓW,<br>AL. POWSTAŃCÓW WARSZAWY<br>DZ. NR EW. 1775568 obr.207                                                                                |  |
| obiekt:                                     |  | BUDOWA BUDYNKU LABORATORIUM<br>Z KANAŁEM DIAGNOSTYCZNYM<br>DLA POTRZEB KATEDRY<br>SILNIKÓW SPALINOWYCH I TRANSPORTU<br>POLITECHNIKI RZESZOWSKIEJ |  |
| Plan przyłączenia instalacji niekoprądowych |  |   |  |
| projektant:<br>mgr inż. Kacimierz Pomarek   |  | skala: 1:200   |  |
| upr. 180770                                 |  | czerwiec 2015   |  |
| sprawdzający:<br>mgr inż. Zdzisław Pomarek  |  | nr rys. E06   |  |
| upr. 231172                                 |  |   |  |