



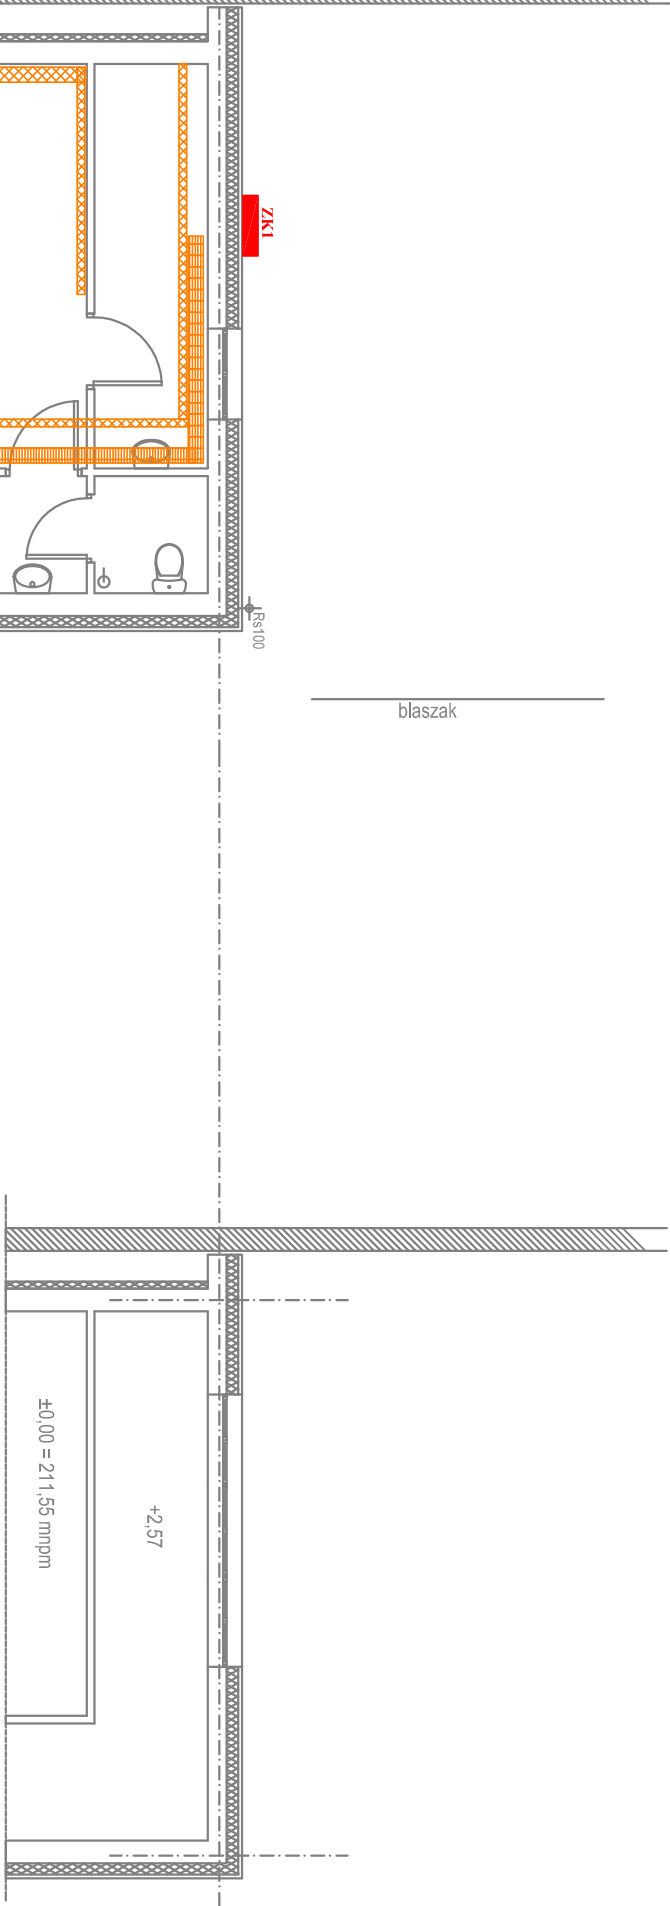

RZUT POZIOM +3,00
1:100

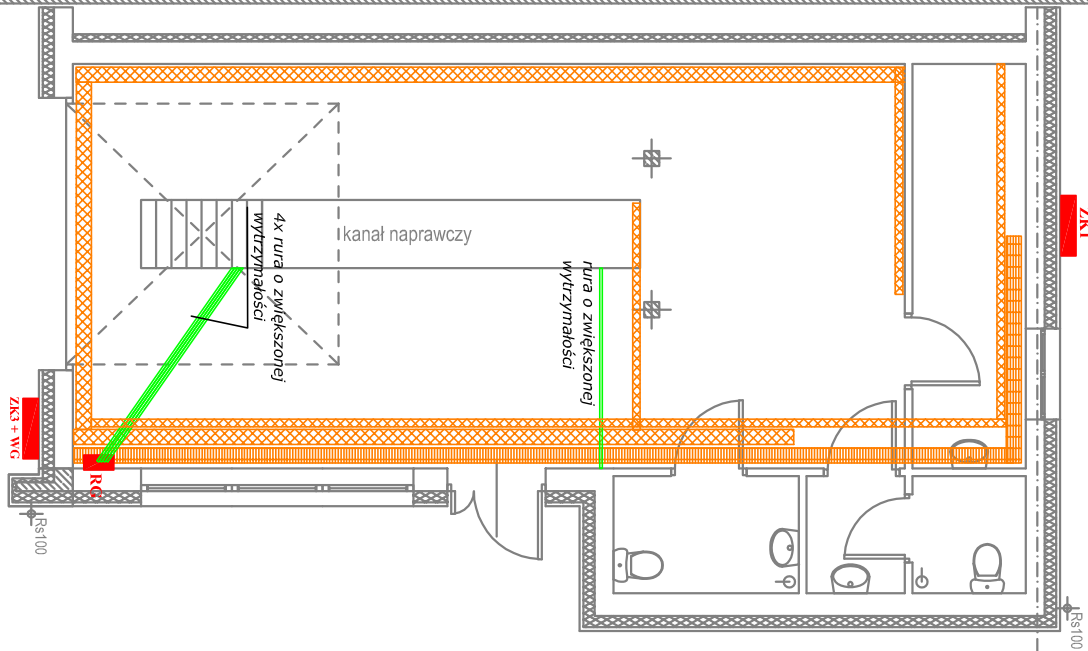

RZUT PRZYZIEMIA
1:100

BIURO INWESTYCYJNE "PRO - INVEST"			
Inwestor:		POLITECHNIKA RZESZOWSKA Im. LUKASIEWICZA 35-329 RZESZÓW, AL. POWSTANCÓW WARSZAWY 12	
adres:	RZESZÓW, AL. POWSTANCÓW WARSZAWY DZ. NR EW. 1775/58 obr. 207	stadium:	PW
obiekt:	BUDOWA BUDYNKU LABORATORIUM Z KANAŁEM DIAGNOSTYCZNYM DLA POTRZEB KATEDRY SIŁNIKÓW SPALINOWYCH I TRANSPORTU POLITECHNIKI RZESZOWSKIEJ		
Trasy kablowe			
projektant:	mgr inż. Kazimierz Pomianek	upr.	180/70
sprawdzający:	mgr inż. Zdzisław Pomianek	upr.	231/72
		nr rys.	E07