



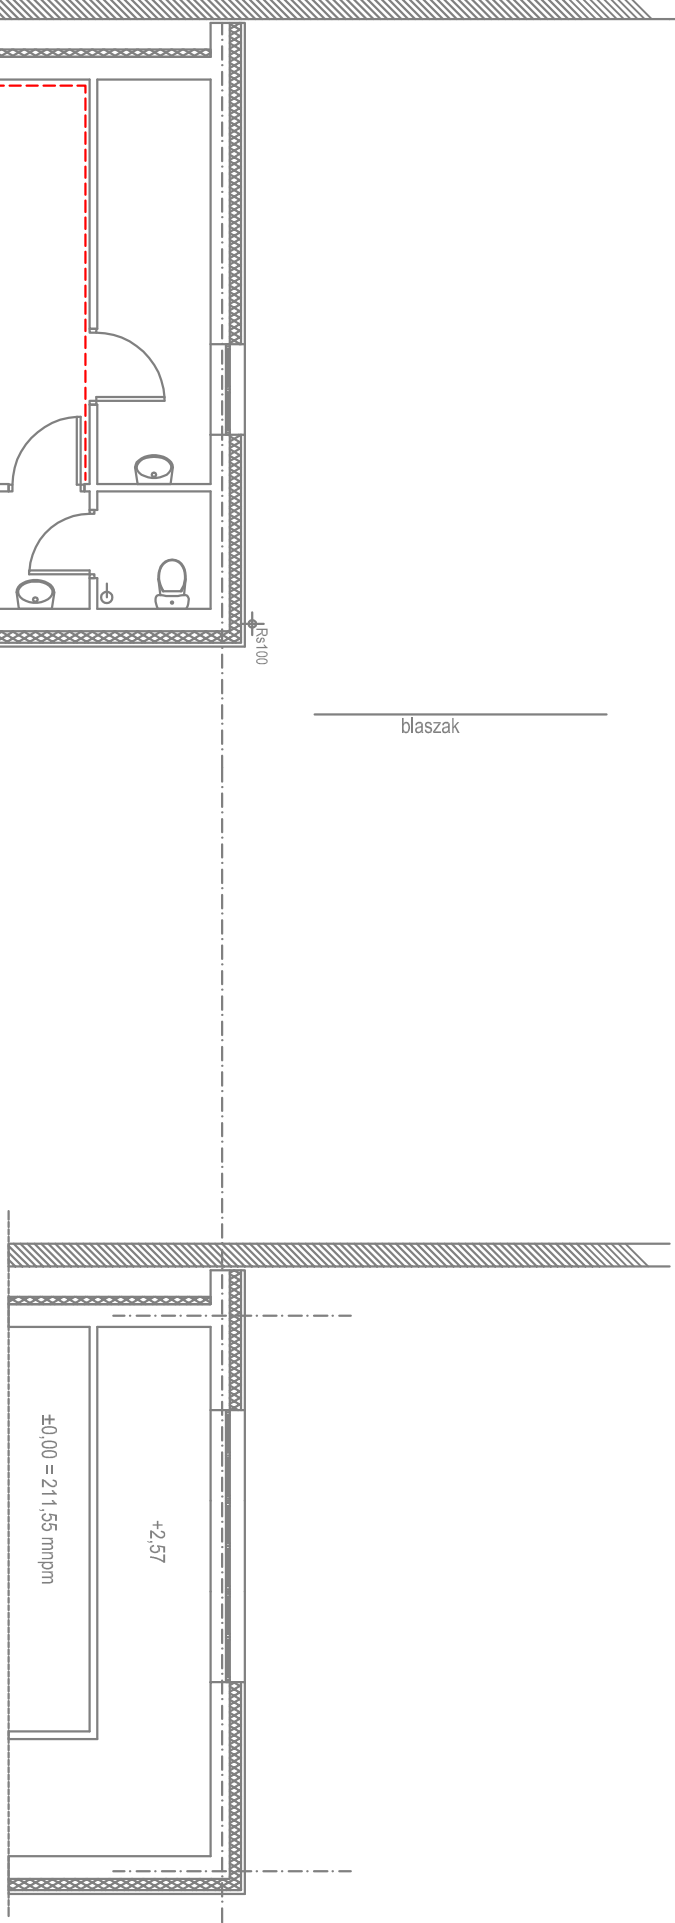

RZUT POZIOM +3,00
1:100

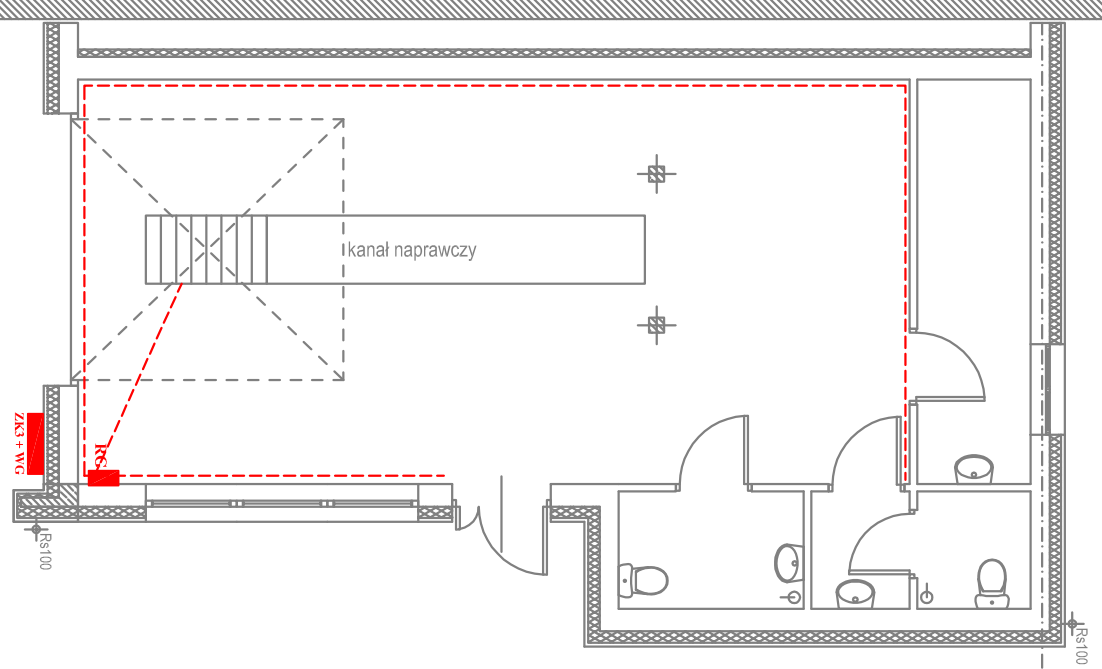

RZUT PRZYZIEMIA
1:100

bednarka FeZn 25x4

BIURO INWESTYCYJNE "PRO - INVEST"	
Inwestor:	POLITECHNIKA RZESZOWSKA Im. I.LUKASIEWICZA 35-329 RZESZÓW, AL. POWSTANCÓW WARSZAWY 12
adres:	RZESZÓW, AL. POWSTANCÓW WARSZAWY DZ. NR EW. 1775/58 obr.207
	stadium: PW
obiekt:	BUDOWA BUDYNKU LABORATORIUM Z KANAŁEM DIAGNOSTYCZNYM DLA POTRZEB KATEDRY SILNIKÓW SPALINOWYCH I TRANSPORTU POLITECHNIKI RZESZOWSKIEJ
Główna magistrała połączeń wyrównawczych	