




Schemat instalacji okablowania strukturalnego

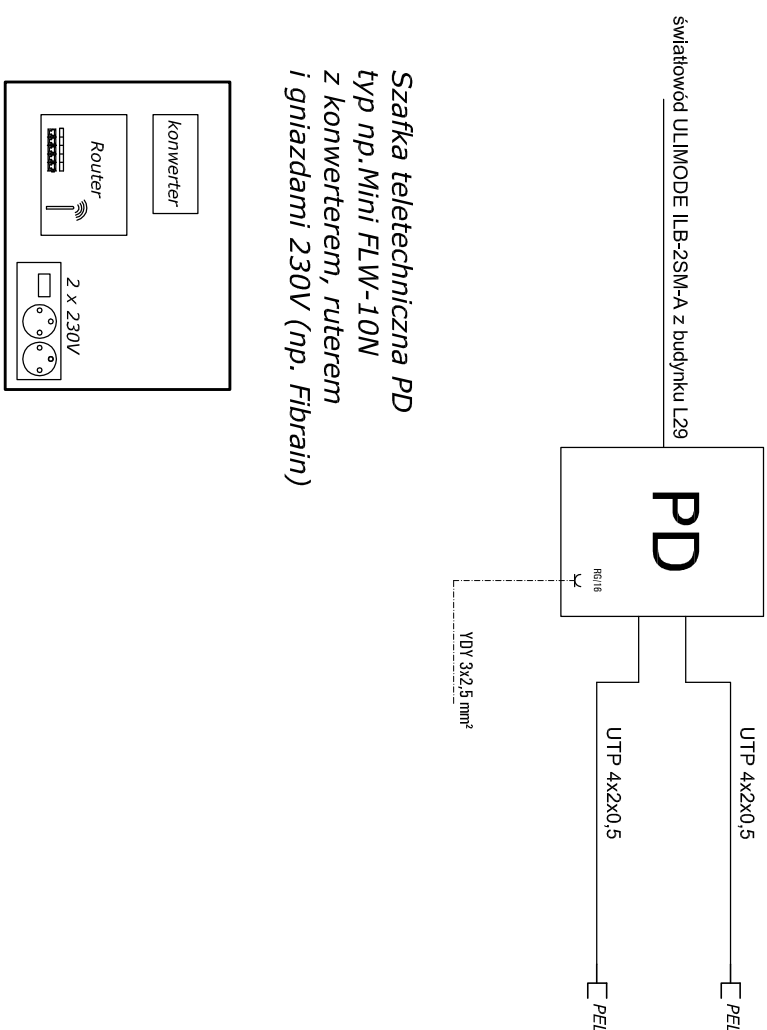


Schemat instalacji detekcji gazów

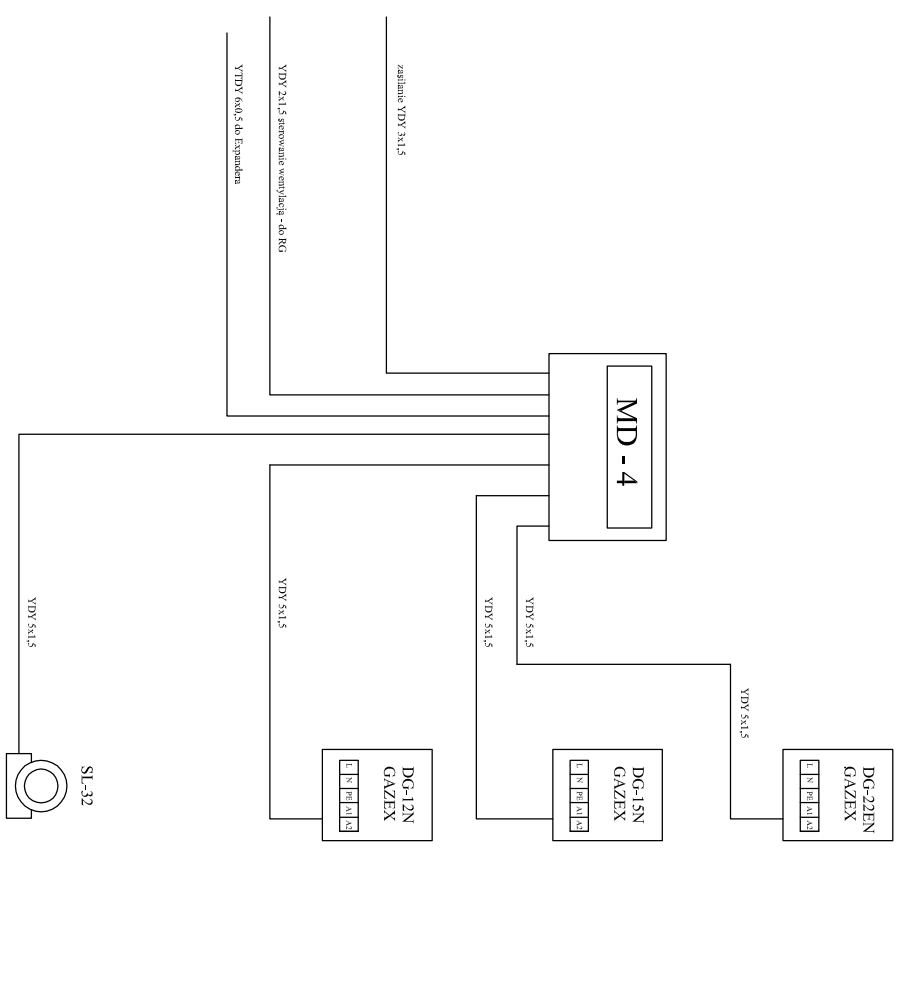

Schemat instalacji przyzywowej

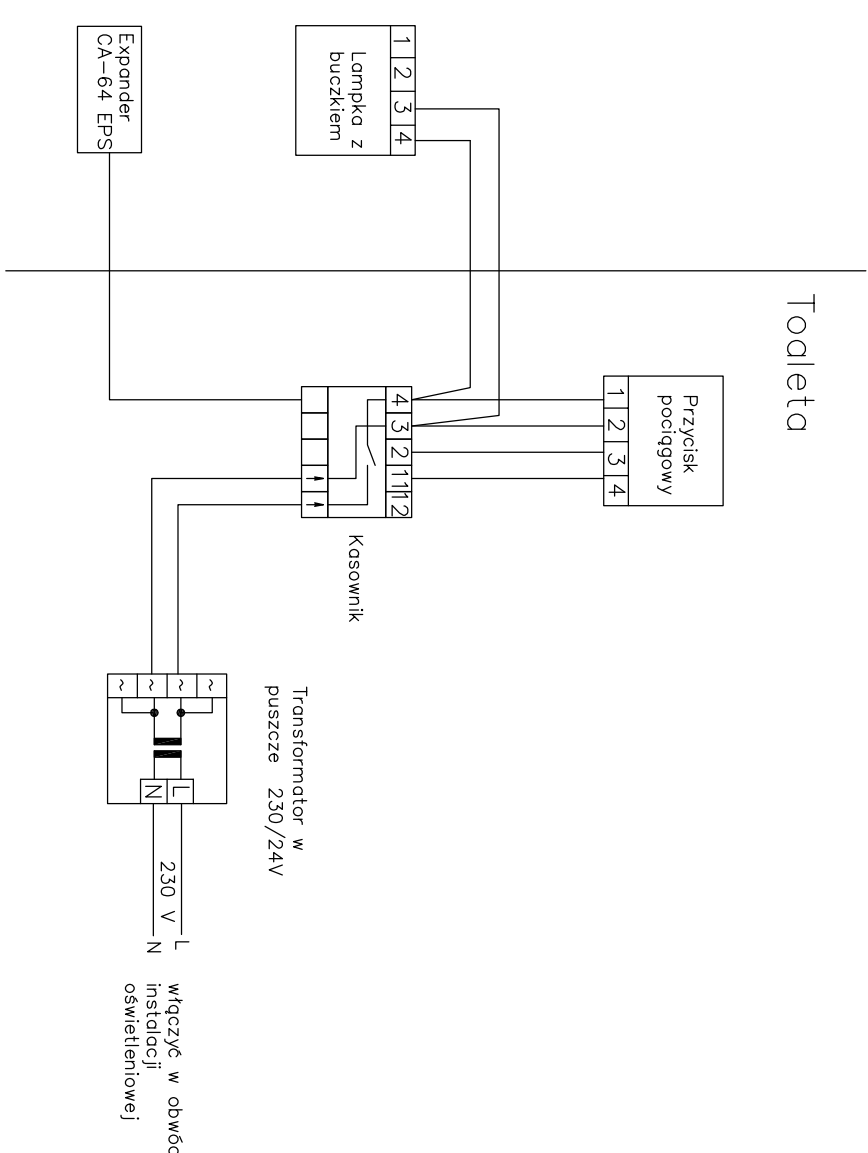

Schemat SSWiN

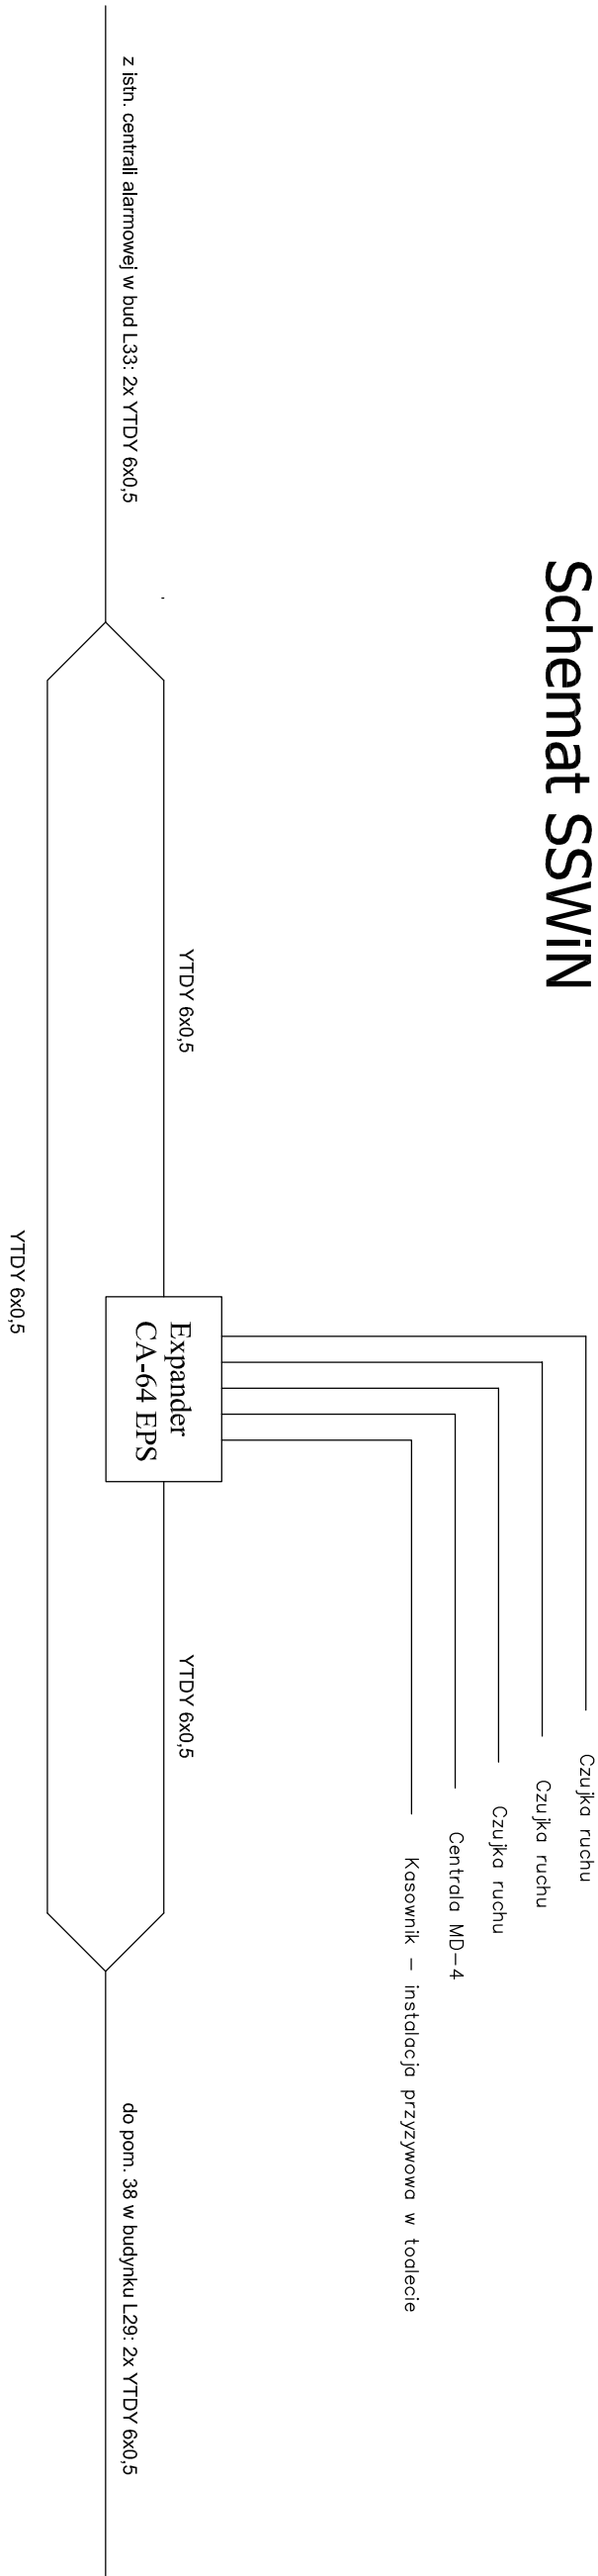

BIURO INWESTYCYJNE "PRO - INVEST"	
Investor:	POLITECHNIKA RZESZOWSKA Im. ILUKASIEWICZA 35-329 RZESZÓW, AL. POWSTAŃCÓW WARSZAWY 12
adres:	RZESZÓW, AL. POWSTAŃCÓW WARSZAWY DZ. NR EW. 1775/68 obr. 207
stadium: PW	
obiekt:	BUDOWA BUDYNKU LABORATORIUM Z KANAŁEM DIAGNOSTYCZNYM DLA POTRZEB KATEDRY SLINNIKÓW SPALINOWYCH I TRANSPORTU POLITECHNIKI RZESZOWSKIEJ
Schematy instalacji niskoprądowych	
projektant: mgr inż. Kadmierz Pomianek	upr. 180/70
skala: 1:100	
gdzieś Czerwiec 2015	
sprawdzający: mgr inż. Zdzisław Pomianek	upr. 231/72
nr P/S. E10	