




PODŁĄCZENIA INSTALACJI CO DO ISTN.ROZDZIELACZY W BUDYNKU LABORATORIUM SILNIKÓW SPALINOWYCH

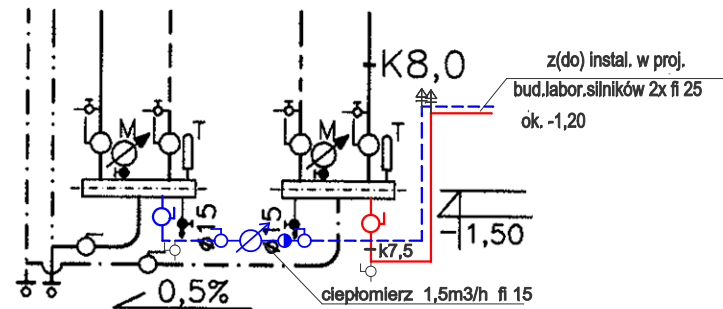

Widok rozdzielaczy stojąc naprzeciw nich
Rozdział czynnika grzewczego wg poniższego
rysunku i zawartego na nim opisu.

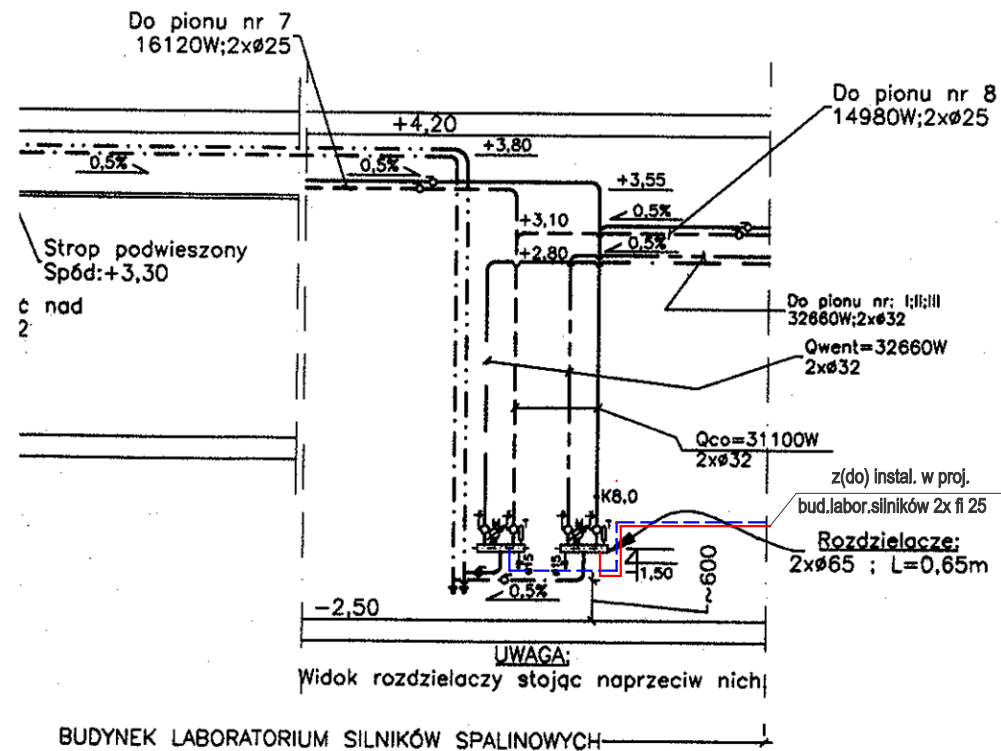

BUDYNEK LABORATORIUM SILNIKÓW SPALINOWYCH

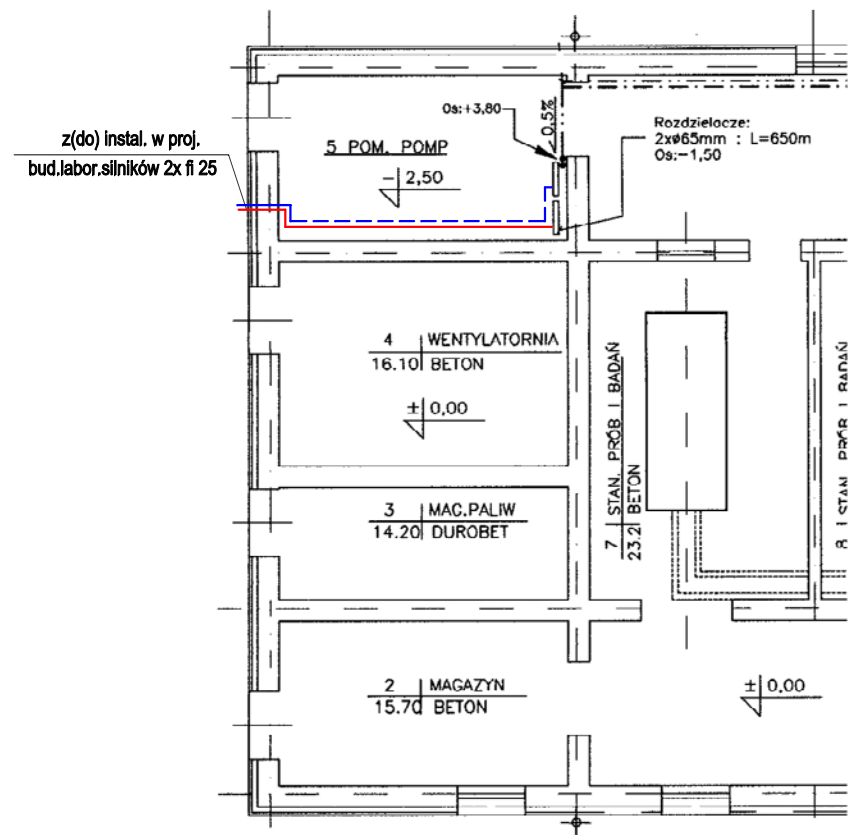

BIURO INWESTYCYJNE "PRO - INVEST"

Inwestor: POLITECHNIKA RZESZOWSKA Im. I.ŁUKASIEWICZA
35-329 RZESZÓW, AL. POWSTAŃCÓW WARSZAWY 12

adres: RZESZÓW,
AL. POWSTAŃCÓW WARSZAWY
DZ. NR EW. 1775/58 obr.207

stadium: PW

obiekt: BUDOWA BUDYNKU LABORATORIUM
Z KANAŁEM DIAGNOSTYCZNYM
DLA POTRZEB KATEDRY
SILNIKÓW SPALINOWYCH I TRANSPORTU
POLITECHNIKI RZESZOWSKIEJ

PODŁĄCZENIA INSTALACJI CO DO ISTN.ROZDZIELACZY

projektant:
mgr inż. Ewa Wierzyńska

upr. S-121/87

skala: 1:100

06 - 2015

sprawdzający:
mgr inż. Witold Chmura

upr. 5/96

nr rys.CO 2