


ROZWINIĘCIE INSTALACJI CO

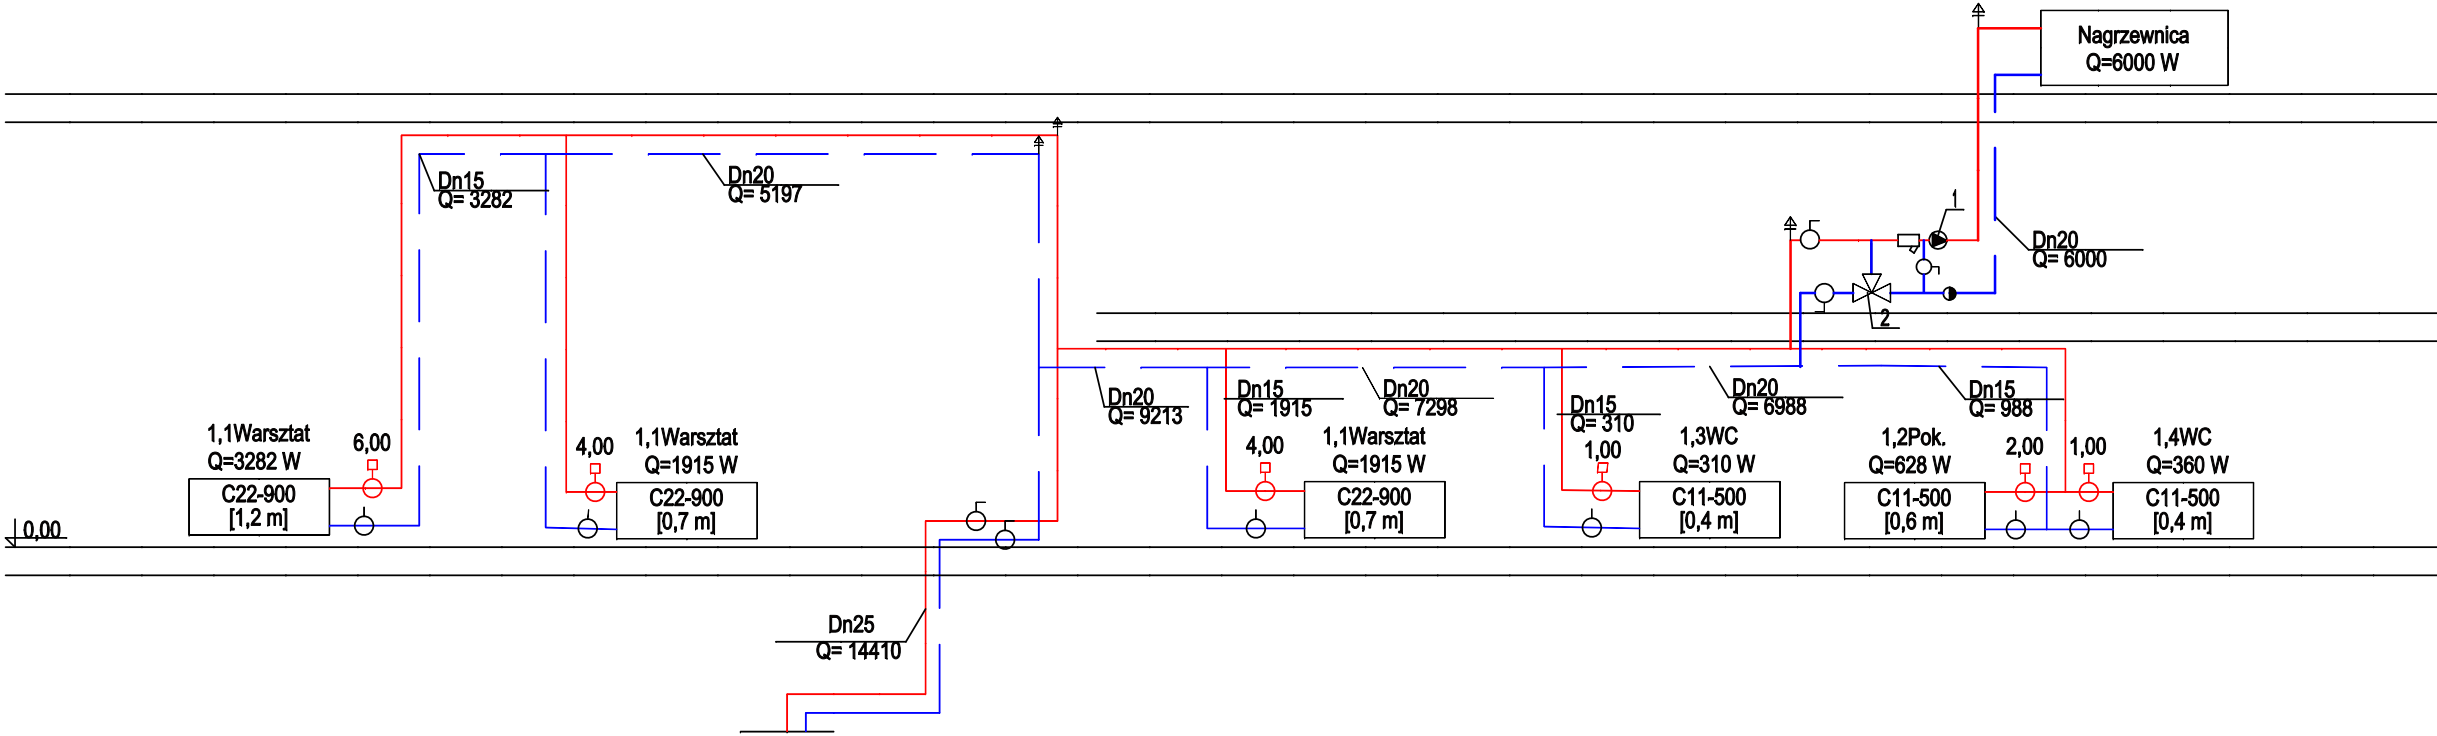

- 1. Pompa obiegowa
- 2. Zawór trójdrogowy fi 15

BIURO INWESTYCYJNE "PRO - INVEST"		
Inwestor: POLITECHNIKA RZESZOWSKA im. I.ŁUKASIEWICZA 35-329 RZESZÓW, AL. POWSTAŃCÓW WARSZAWY 12		
adres:	RZESZÓW, AL. POWSTAŃCÓW WARSZAWY DZ. NR EW. 1775/58 obr.207	stadium: PW
obiekt:	BUDOWA BUDYNKU LABORATORIUM Z KANAŁEM DIAGNOSTYCZNYM DLA POTRZEB KATEDRY SILNIKÓW SPALINOWYCH I TRANSPORTU POLITECHNIKI RZESZOWSKIEJ	
ROZWINIĘCIE INSTALACJI CO		
projektant: mgr inż. Ewa Wierzyńska	upr. S-121/87	skala:
		06 - 2015
sprawdzający: mgr inż. Witold Chmura	upr. 5/96	nr rys.CO 3