



RZUT PRZYZIEMIA
1:100

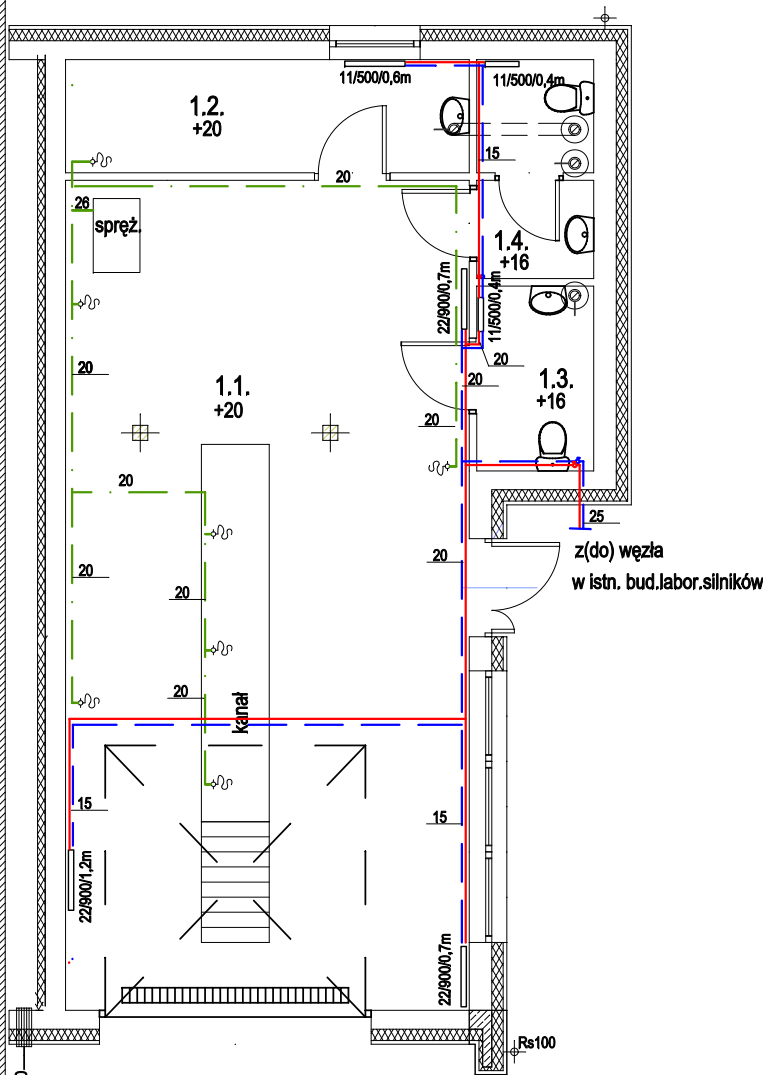


Przewody instalacji sprężonego powietrza prowadzone w posadzce

RZUT POZIOM +3,00
1:100

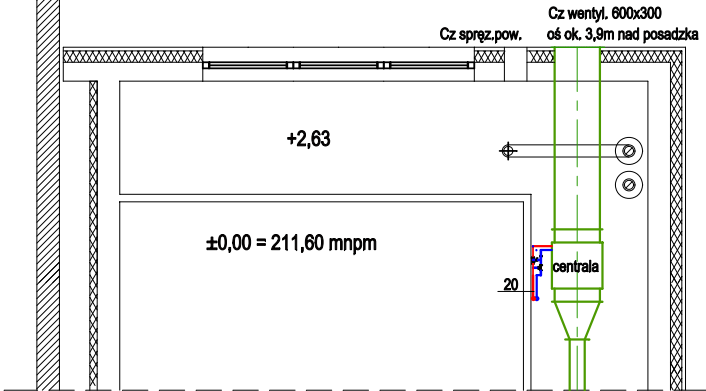

1.1.	WARSZTAT	PU=59,0 m2
1.2.	POKÓJ SOCJALNY	PU=8,0 m2
1.3.	WCD + NPS	PU=3,8 m2
1.4.	WCM + PRZEDSIONEK	PU=4,5 m2
RAZEM		PU=75,3 m2

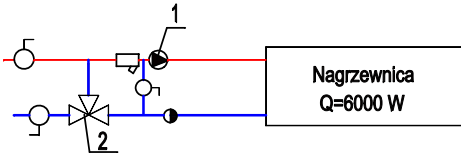

1. Pompa obiegowa
2. Zawór trójdrogowy fi 15

BIURO INWESTYCYJNE "PRO - INVEST"		
Inwestor: POLITECHNIKA RZESZOWSKA im. I.ŁUKASIEWICZA 35-329 RZESZÓW, AL. POWSTAŃCÓW WARSZAWY 12		
adres: RZESZÓW, AL. POWSTAŃCÓW WARSZAWY DZ. NR EW. 1775/58 obr.207		stadium: PW
obiekt: BUDOWA BUDYNKU LABORATORIUM Z KANAŁEM DIAGNOSTYCZNYM DLA POTRZEB KATEDRY SIŁNIKÓW SPALINOWYCH I TRANSPORTU POLITECHNIKI RZESZOWSKIEJ		
RZUT PRZYZIEMIA - instalacja co i sprężonego powietrza		
projektant: mgr Inz. Ewa Wierzyńska		skala: 1:100
upr. S-121/87		
sprawdzający: mgr Inz. Witold Chmura		06 - 2015
upr. 5/96		nr rys.CO1