


Izometria ist. instalacja wodociagowej - trasa proj.wody

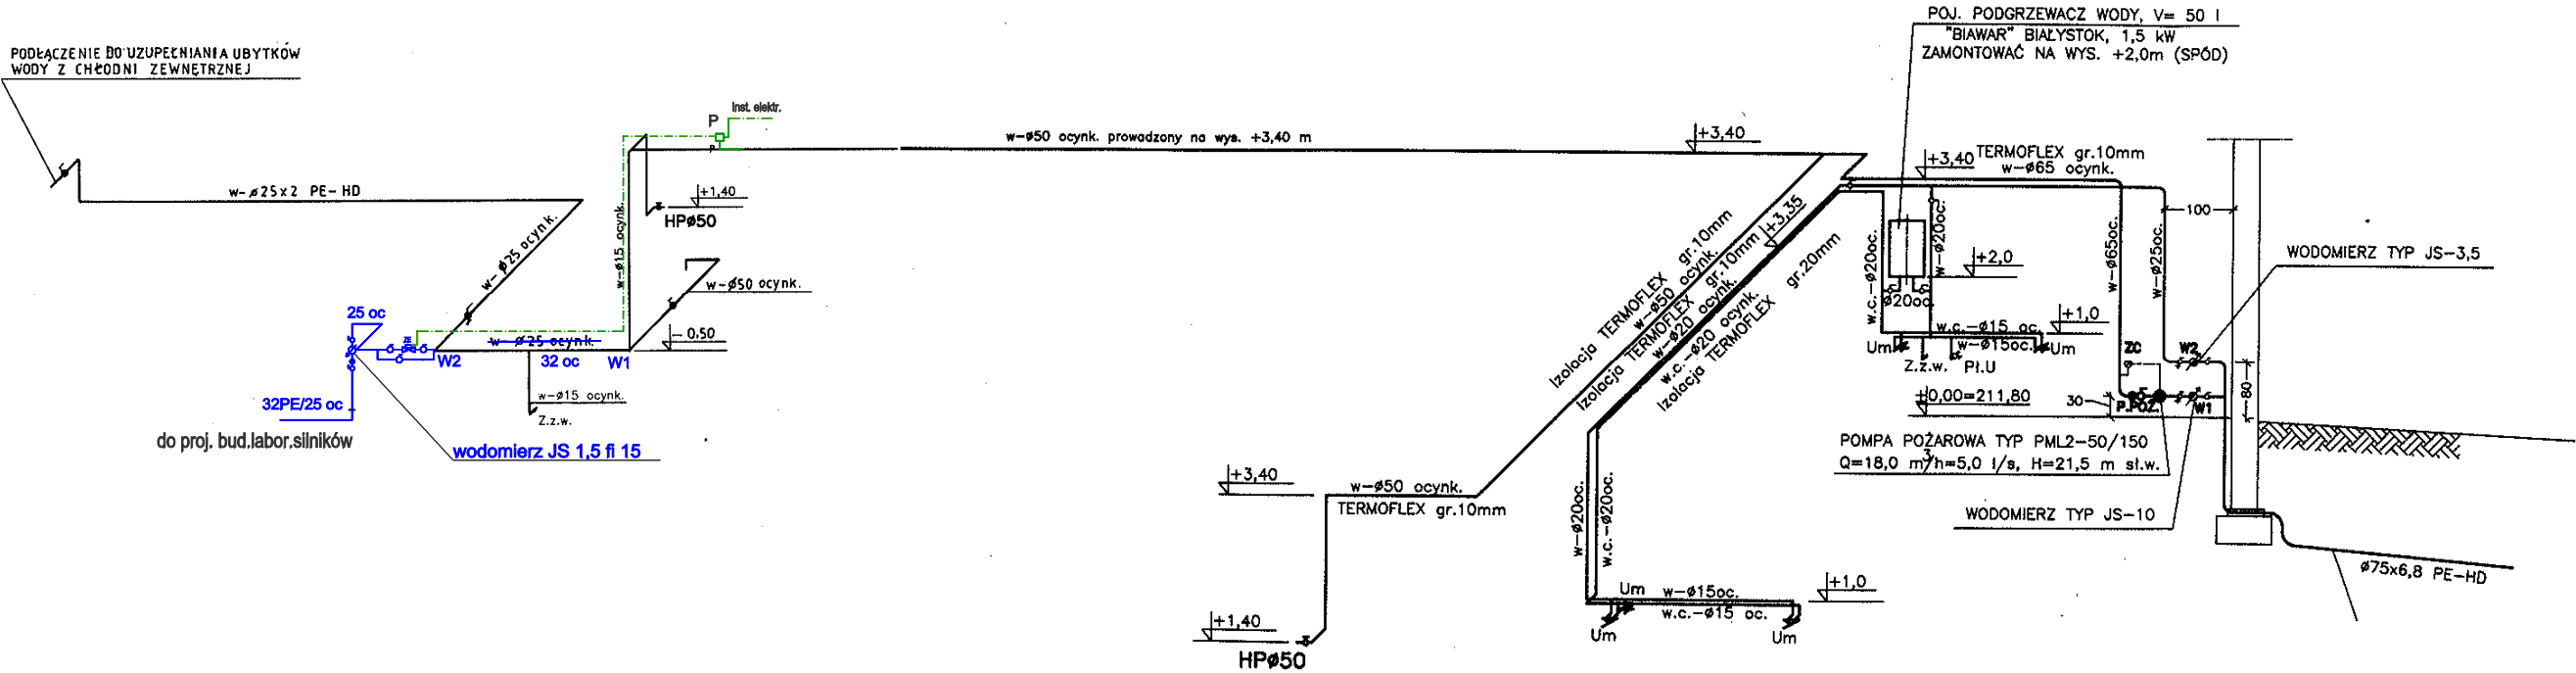

BIURO INWESTYCYJNE "PRO - INVEST"		
Inwestor: POLITECHNIKA RZESZOWSKA Im. I.ŁUKASIEWICZA 35-329 RZESZÓW, AL. POWSTAŃCÓW WARSZAWY 12		
adres: RZESZÓW, AL. POWSTAŃCÓW WARSZAWY DZ. NR EW. 1775/58 obr.207		stadium: PW
obiekt: BUDOWA BUDYNKU LABORATORIUM Z KANAŁEM DIAGNOSTYCZNYM DLA POTRZEB KATEDRY SILNIKÓW SPALINOWYCH I TRANSPORTU POLITECHNIKI RZESZOWSKIEJ		
Izometria ist. instalacja wodociągowej - trasa proj.wody		
projektant: mgr Inz. Ewa Wierzyńska upr. S-121/87		skala: 1:100
		marzec 2015
sprawdzający: mgr Inz. Witold Chmura upr. 5/96		nr rys.WK4