


ROZWINIĘCIE INSTALACJI WODY

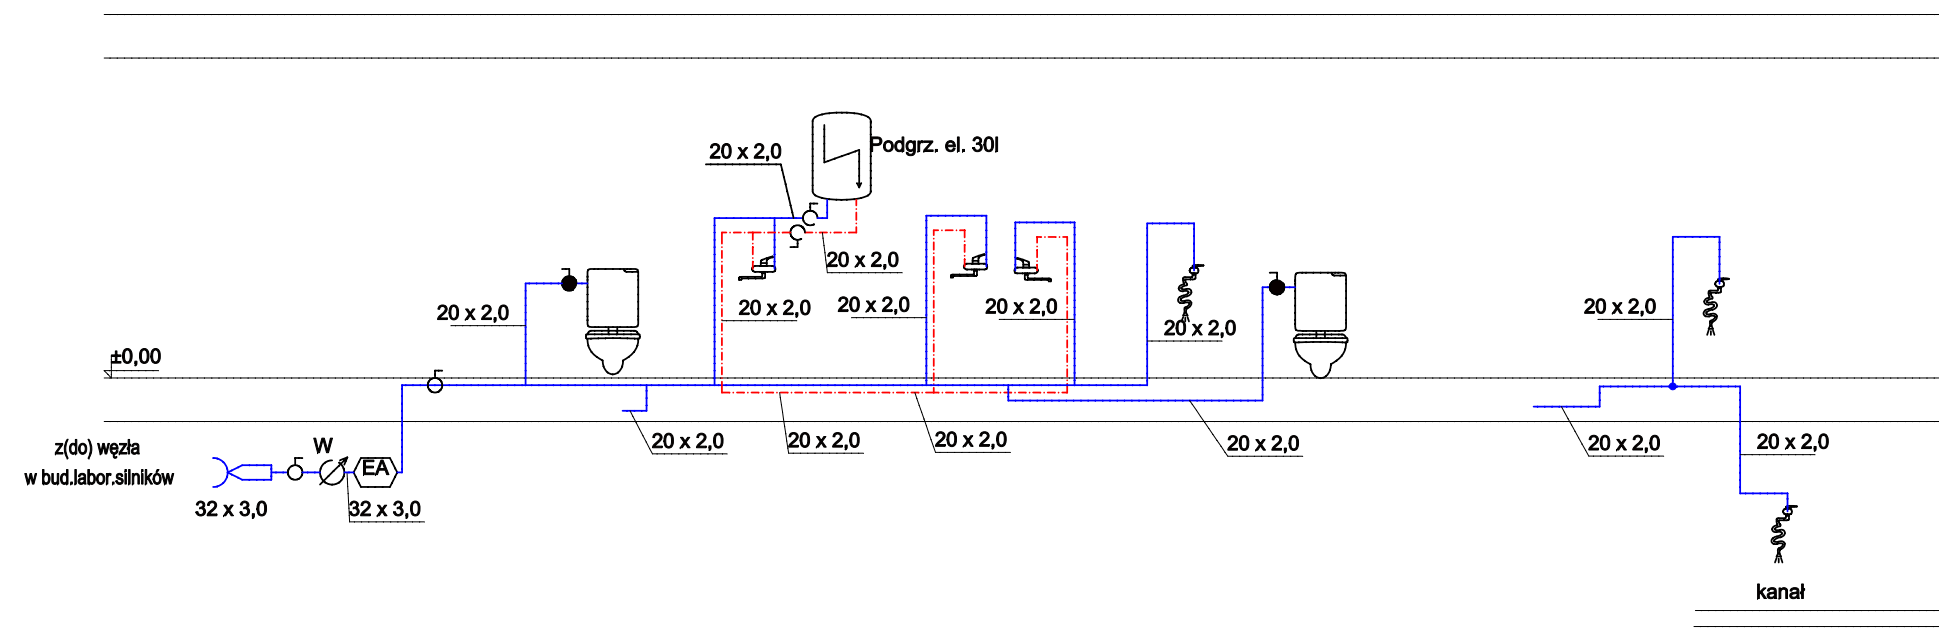

BIURO INWESTYCYJNE "PRO - INVEST"		
Inwestor: POLITECHNIKA RZESZOWSKA im. J.ŁUKASIEWICZA 35-329 RZESZÓW, AL. POWSTAŃCÓW WARSZAWY 12		
adres:	RZESZÓW, AL. POWSTAŃCÓW WARSZAWY DZ. NR EW. 1775/58 obr.207	stadium: PW
obiekt:	BUDOWA BUDYNKU LABORATORIUM Z KANAŁEM DIAGNOSTYCZNYM DLA POTRZEB KATEDRY SILNIKÓW SPALINOWYCH I TRANSPORTU POLITECHNIKI RZESZOWSKIEJ	
ROZWINIĘCIE INSTALACJI WODY		
projektant: mgr inż. Ewa Wierzyńska	upr. S-121/87	skala: 1:50
		06 - 2015
sprawdzający: mgr inż. Witold Chmura	upr. 5/96	nr rys.WK3