


Profil podłużny przyłączy kanalizacji deszczowej

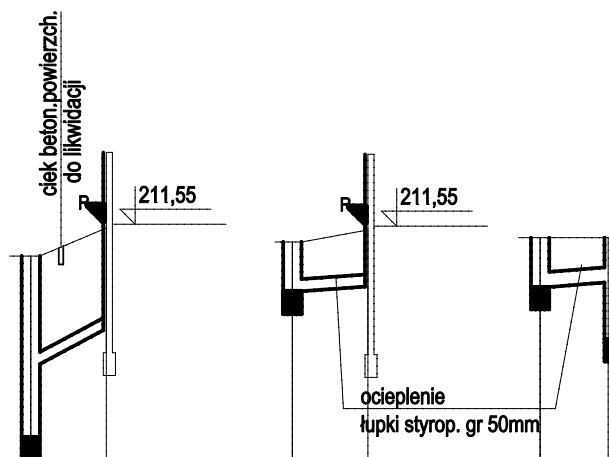

Poziom porównawczy 207,00 m n.p.m.

Rzędna terenu projektowanego	211,13	211,13	211,50
Rzędna terenu istniejącego	211,13	211,13	211,50
Rzędna dna kanału	208,74 209,70	210,15	211,50
Zagłębienie dna kanału [m]	2,39 1,43	1,35	
Odległości [m]		5,00	
Średnice, materiał	160PCV		
	Spadek 9,0 %		
Długość trasy [m]	0,00	5,00	

Di1 bud.

Di2 bud.

Di2 KR2

BIURO INWESTYCYJNE "PRO - INVEST"

Inwestor: POLITECHNIKA RZESZOWSKA im. I.LUKASIEWICZA
35-329 RZESZÓW, AL. POWSTAŃCÓW WARSZAWY 12

adres: RZESZÓW,
AL. POWSTAŃCÓW WARSZAWY
DZ. NR EW. 1775/58 obr.207

stadium: P/B

obiekt: BUDOWA BUDYNKU LABORATORIUM
Z KANAŁEM DIAGNOSTYCZNYM
DLA POTRZEB KATEDRY
SILNIKÓW SPALINOWYCH I TRANSPORTU
POLITECHNIKI RZESZOWSKIEJ

Profil podłużny przyłączy kanalizacji deszczowej

projektant:
mgr inż. Ewa Wierzyńska upr. S-121/87

skala: 1:100/500

sprawdzający:
mgr inż. Witold Chmura upr. 5/96

06.02.2015

nr rys.KD 1