


Profil podłużny przyłączy kanalizacji sanitarnej

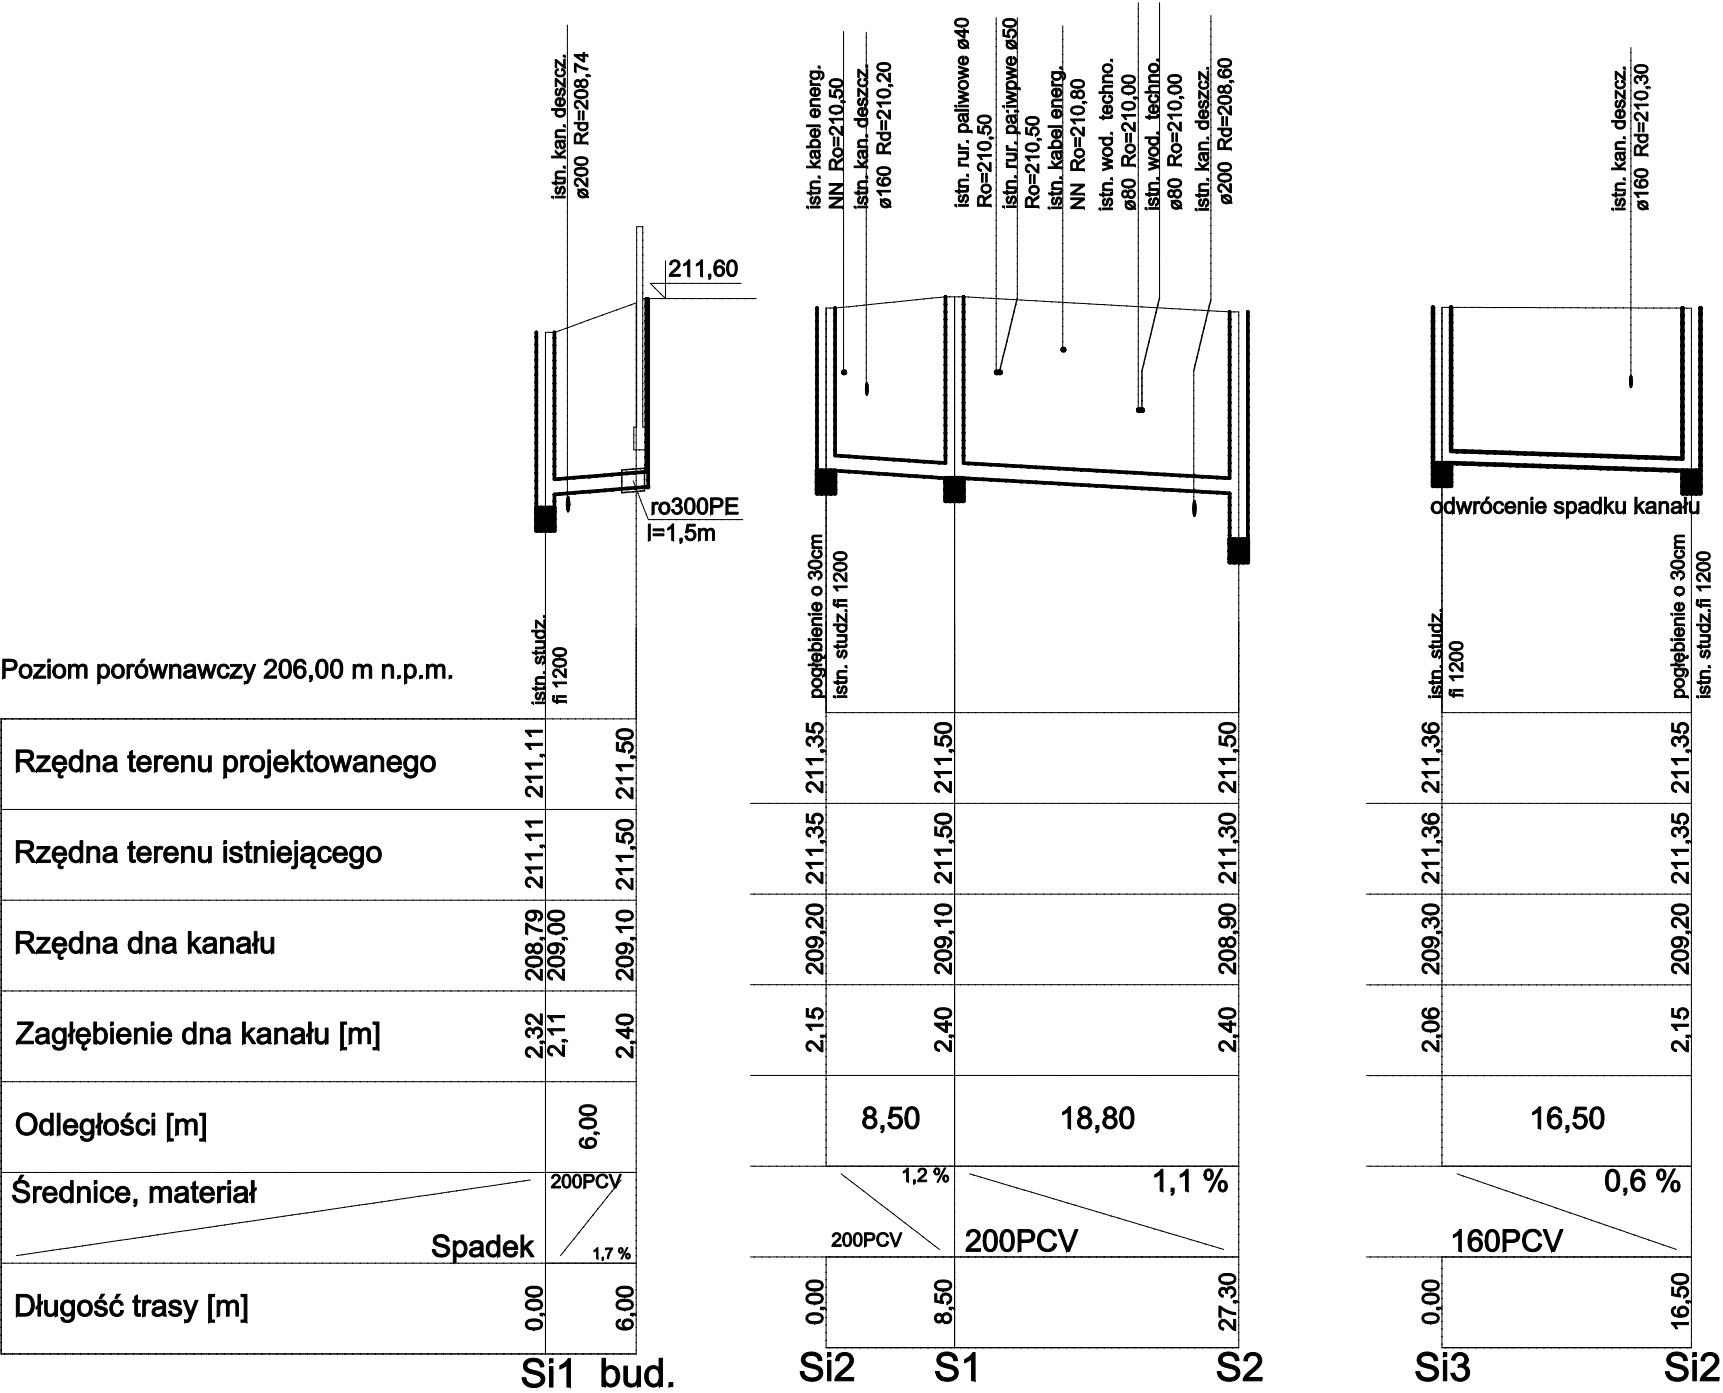

BIURO INWESTYCYJNE "PRO - INVEST"		
Inwestor: POLITECHNIKA RZESZOWSKA im. I.ŁUKASIEWICZA 35-329 RZESZÓW, AL. POWSTAŃCÓW WARSZAWY 12		
adres: RZESZÓW, AL. POWSTAŃCÓW WARSZAWY DZ. NR EW. 1775/58 obr.207		stadium: P/B
obiekt: BUDOWA BUDYNKU LABORATORIUM Z KANAŁEM DIAGNOSTYCZNYM DLA POTRZEB KATEDRY SILNIKÓW SPALINOWYCH I TRANSPORTU POLITECHNIKI RZESZOWSKIEJ		
Profil podłużny przyłączy kanalizacji sanitarnej		
projektant: mgr inż. Ewa Wierzyńska		skala: 1:100/500
upr. S-121/87		
sprawdzający: mgr inż. Witold Chmura		06.07.2015
upr. 5/96		nr rys.KS 1