


Profil podłużny przyłączy co i wody

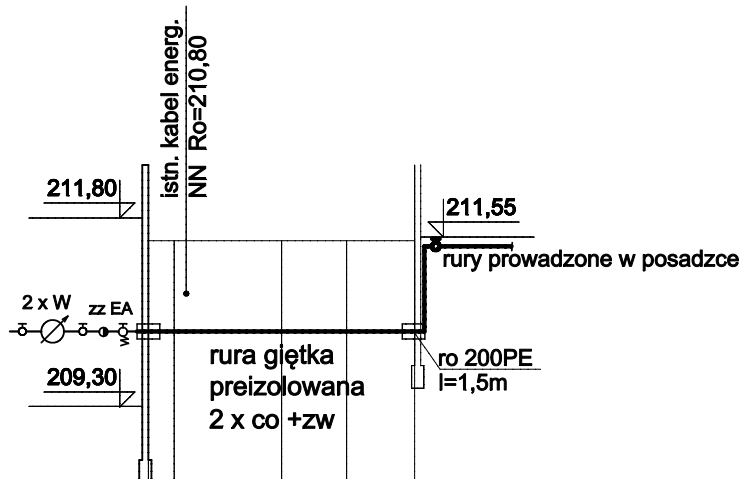


Poziom porównawczy 207,00 m n.p.m.

Rzędna terenu projektowanego	211,50	211,50	211,50	211,50	211,50
Rzędna terenu istniejącego	211,50	211,50	211,50	211,50	211,50
Rzędna osi rurociągu [m]	210,30	210,30	210,30	210,30	210,30
Zagłębienie osi rurociągu	1,20	1,20	1,20	1,20	1,20
Odległości [m]	1,70	7,10	4,30	4,50	
Średnice, materiał	3 x 25/143mm				
Spadek	0,0 %				
Długość trasy [m]	0,00	1,70	8,80	13,10	17,60

istn.bud.lab.

bud.

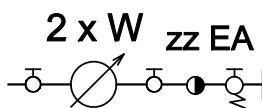

2x układy pom. - dla wody i co

BIURO INWESTYCYJNE "PRO - INVEST"

Inwestor: POLITECHNIKA RZESZOWSKA im. I.LUKASIEWICZA
35-329 RZESZÓW, AL. POWSTAŃCÓW WARSZAWY 12

adres: RZESZÓW,
AL. POWSTAŃCÓW WARSZAWY
DZ. NR EW. 1775/58 obr.207

stadium: PW

obiekt: BUDOWA BUDYNKU LABORATORIUM
Z KANAŁEM DIAGNOSTYCZNYM
DLA POTRZEB KATEDRY
SILNIKÓW SPALINOWYCH I TRANSPORTU
POLITECHNIKI RZESZOWSKIEJ

Profil podłużny przyłączy co i wody

projektant:
mgr inż. Ewa Wierzyńska upr. S-121/87

skala: 1:100/500

sprawdzający:
mgr inż. Witold Chmura upr. 5/96

06.02.2015

nr rys.W 1/CO1