
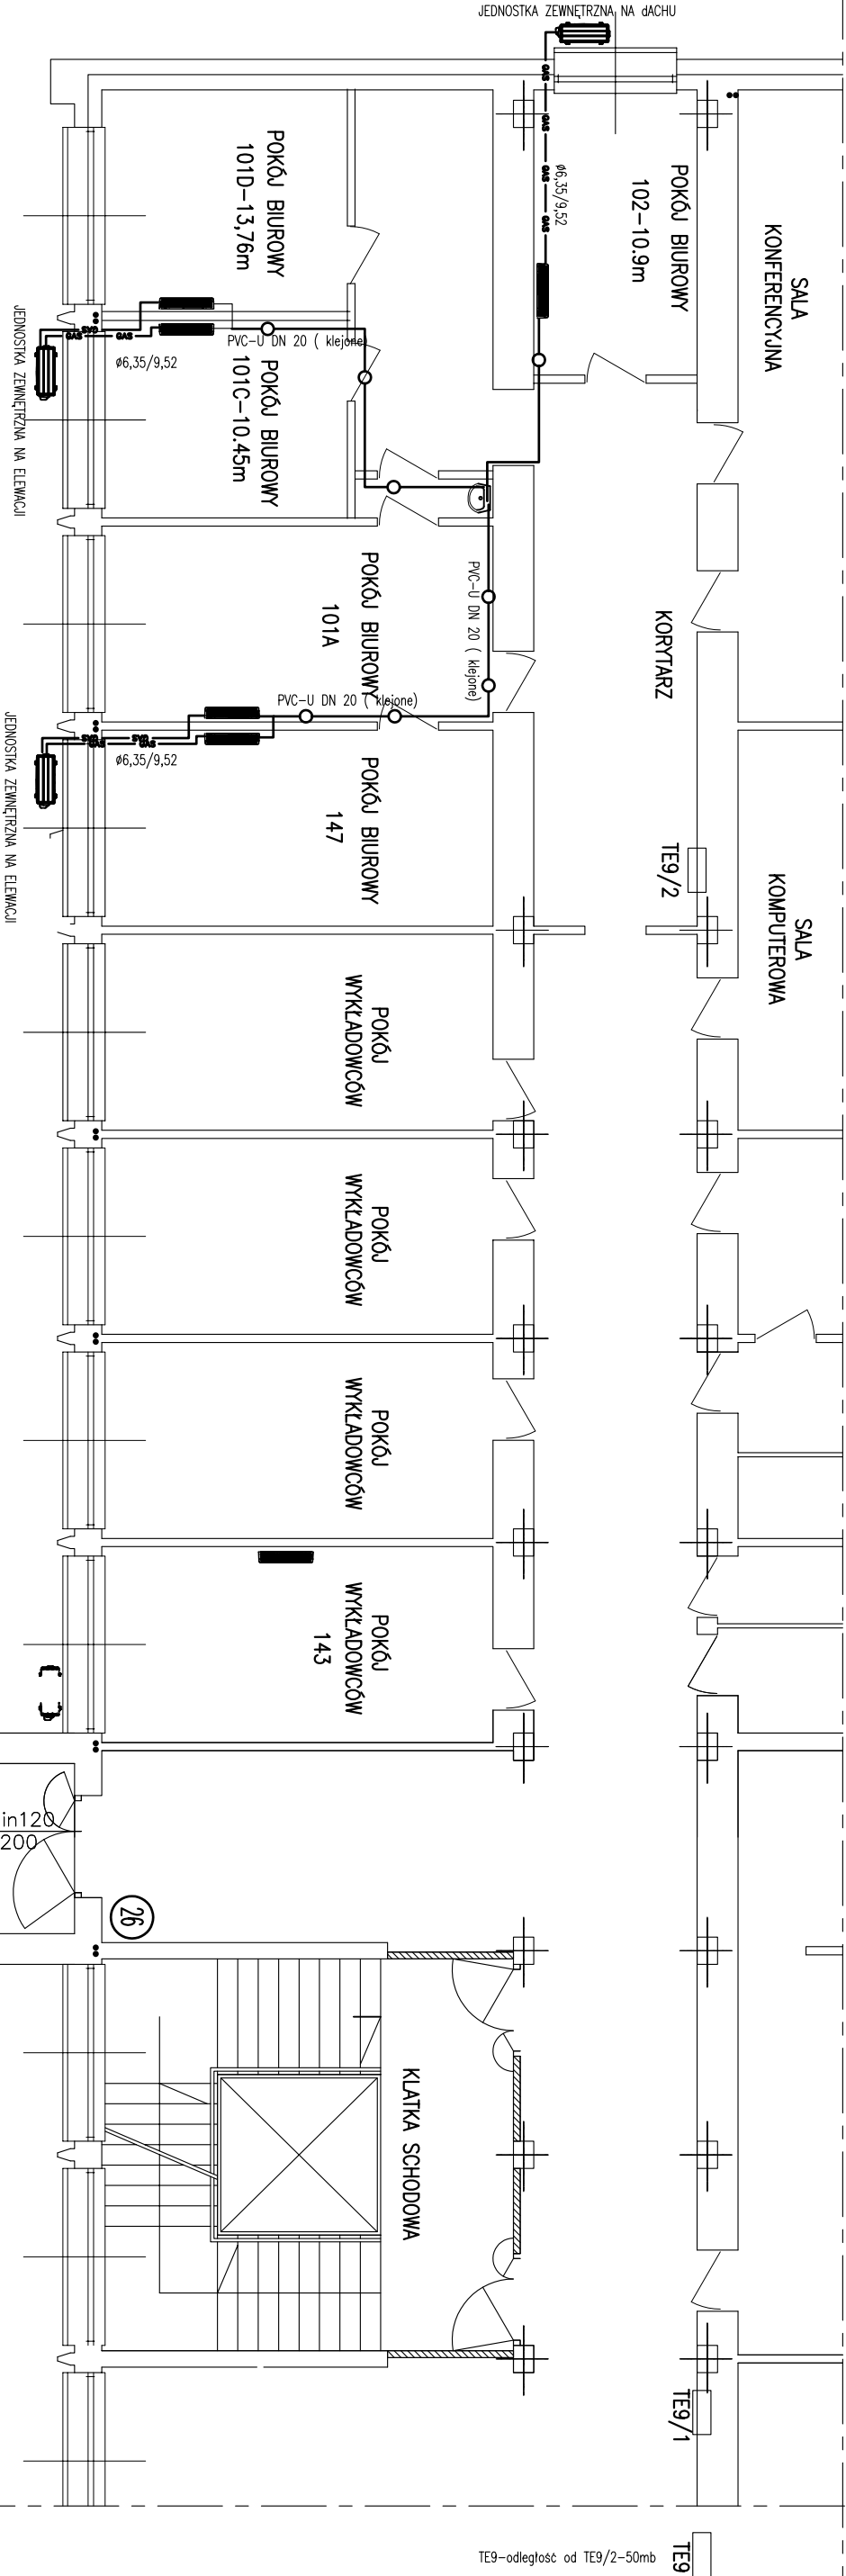



Klimatyzator ścienny
moc chłodnicza nie mniej niż 2,0kW (0,5–3,0kW, płynna regulacja)
moc grzewcza nie mniej niż 3,0kW (0,5–3,4kW, płynna regulacja)
głośność: na najniższym biegu nie więcej niż 21dB(A)
wymiary nie większe niż 268x84x203mm wyszerz*gi
masa nie większa niż 9kg
filtr jonowy i polifenolowy
odtęślnik
sygnalizacja, kontrola czyszczenia filtra
min. cztery stopnie regulacji wydajności:
sterowanie 4x1,5mm² do jedn.wew.

Jednostka zewnętrzna INVERTER
klasa energetyczna chłodzenie nie niższa niż A++
wymiary nie większe niż 535x653x293mm wyszerz*gi
głośność: nie większa niż 45dB(A) ciśnienie akustyczne
masa nie większa niż 21kg
przewody chłodnicze 66,35/9,52mm
czynniki chłodnicze R410A
nom. pobór mocy chłodzenie nie więcej niż 0,47kW
nom. pobór mocy grzanie nie więcej niż 0,68kW
zasilanie jednostki zewn. 3x1,5mm², 230V, 1N, 50Hz
zabezpieczenie nadprądowe 1–biegunowy C10
sterowanie 4x1,5mm² do jedn.wew.

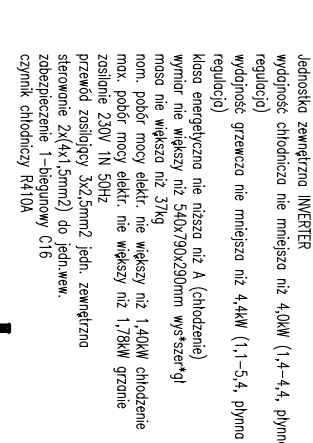

Jednostka zewnętrzna INVERTER
wydajność chłodnicza nie mniejsza niż 4,0kW (1,4–4,4, płynna regulacja)
wydajność grzewcza nie mniejsza niż 4,4kW (1,1–5,4, płynna regulacja)
klasa energetyczna nie niższa niż A (chłodzenie)
wymiary nie większe niż 540x300x290mm wyszerz*gi
masa nie większa niż 37kg
nom. pobór mocy elektr. nie więcej niż 1,40kW chłodzenie
max. pobór mocy elektr. nie więcej niż 1,78kW grzanie
zasilanie 230V 1N 50Hz
przewód zasilający 3x2,5mm² jedn. zewnętrzno
sterowanie 2x4x1,5mm² do jedn.wew.
zabezpieczenie 1–biegunowy C16
czynniki chłodnicze R410A

Klimatyzator ścienny
pilot bezprzewodowy
moc chłodnicza nie mniejsza niż 2,0kW
głośność: na najniższym biegu nie więcej niż 21dB(A)
wymiary nie większe niż 268x84x203mm wyszerz*gi
masa nie większa niż 8,5kg
przewody chłodnicze 66,35/9,52mm–Cu
zasilanie z jednostki zewnętrznej
sterowanie 4x1,5mm² do jedn.zew.

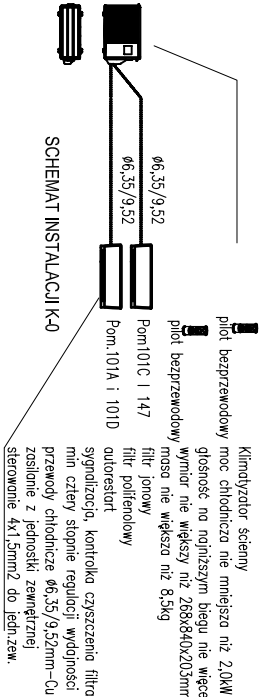

SCHEMAT INSTALACJI K-0

BIURO INŻYNIERSKIE PIOTR KOMENDA			
35–104 Rzeszów ul. Potokowa 208	tel 608–405–991		
Investor:	Politechnika Rzeszowska im. Ignacego Łukasiewicza		
35–959 Rzeszów Al. Powstańców Warszawy 12			
obiekt:	Budynek "H" Politechniki Rzeszowskiej		
Wydział Chemii	Pomieszczenia 43, 147, 101A, 101C, 101D, 102		
FAZA:	Projekt wykonawczy		
ZESPÓŁ PROJEKTOWY			
projektant	inż. Piotr Komenda	ANH-2–8346	
		–89/90	
Temat:	Schemat	skala:	nr. rys.
rys.	instalacji klimatyzatorów	1:100	1