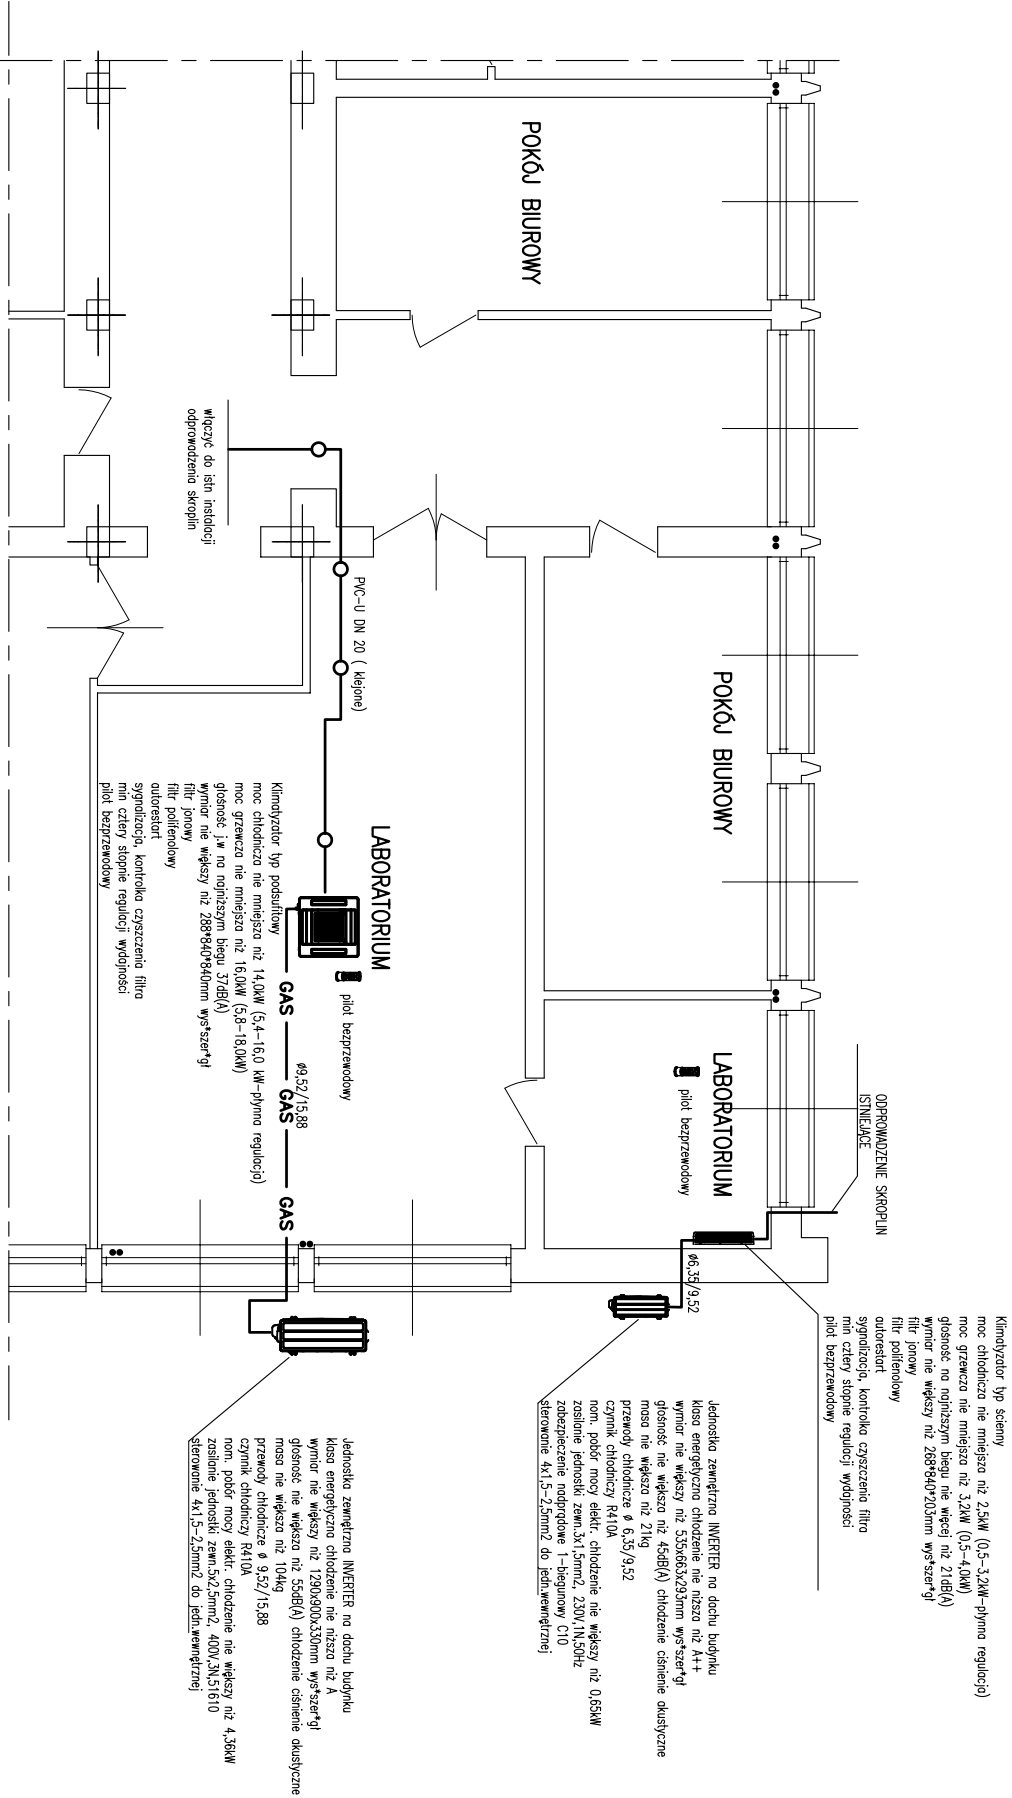


BIURO INŻYNIERSKIE PIOTR KOMENDA 35–104 Rzeszów ul. Potokowa 20B tel 608–405–991			
Investor:	Politechnika Rzeszowska im Ignacego Łukasiewicza 35–959 Rzeszów Al. Powstańców Warszawy 12		
obiekt:	Budynek "K" – Politechniki Rzeszowskiej laboratorium K2		
faza:	PROJEKT Wykonawczy		
ZESPÓŁ PROJEKTOWY			
projektant	inż.Piotr Komenda	ANB-2-8346-89/90	
Temat rys.	Rzut- fragmentu piętra schemat- instalacji klimatyzatorów	skala: 1:100	m. rys. 1