


PLAN SYTUACYJNY

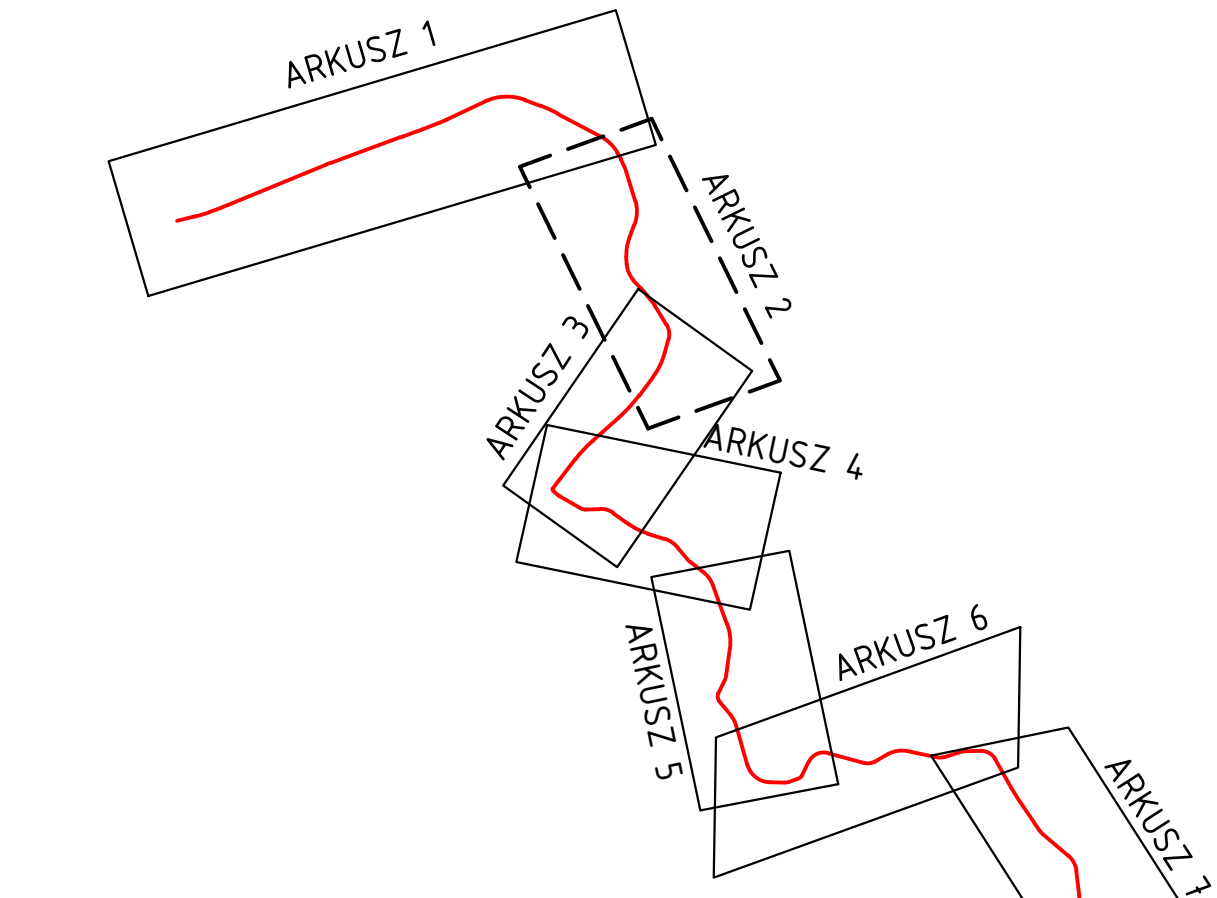

LEGENDA

- NAWIERZCHNIA JEZDNI
- NAWIERZCHNIA POBOCZA
- NAWIERZCHNIA Z PŁYU TYPU JUMBO
- PRZECIOJE POPRZECZNE
- PROJEKTOWANA SKARPA
- PROJEKTOWANE PRZEPUSTY

Biurow Usług Inżynierskich Mariusz Jazdzewski, ul. Poniatowskiego 9/7, 72-200 Nowogard

Temat: Przebudowa drogi leśnej w leśnictwie Marianowo oddział 272, 273, 282, 287, 288, 289, 293, 294, 295			
Tytuł rysunku: Plan sytuacyjny	skala: 1:500	Rys. Nr 1.2	
Projektował: mgr inż. Mariusz Jazdzewski	Upr. ZAP/0193/P000/09	Listopad 2013 r.	
Sprawił: mgr inż. Edyta Boczek	Upr. ZAP/0046/P000/07		
Opracował: inż. Kamil Karłuk			