PLAN SYTUACYJNY

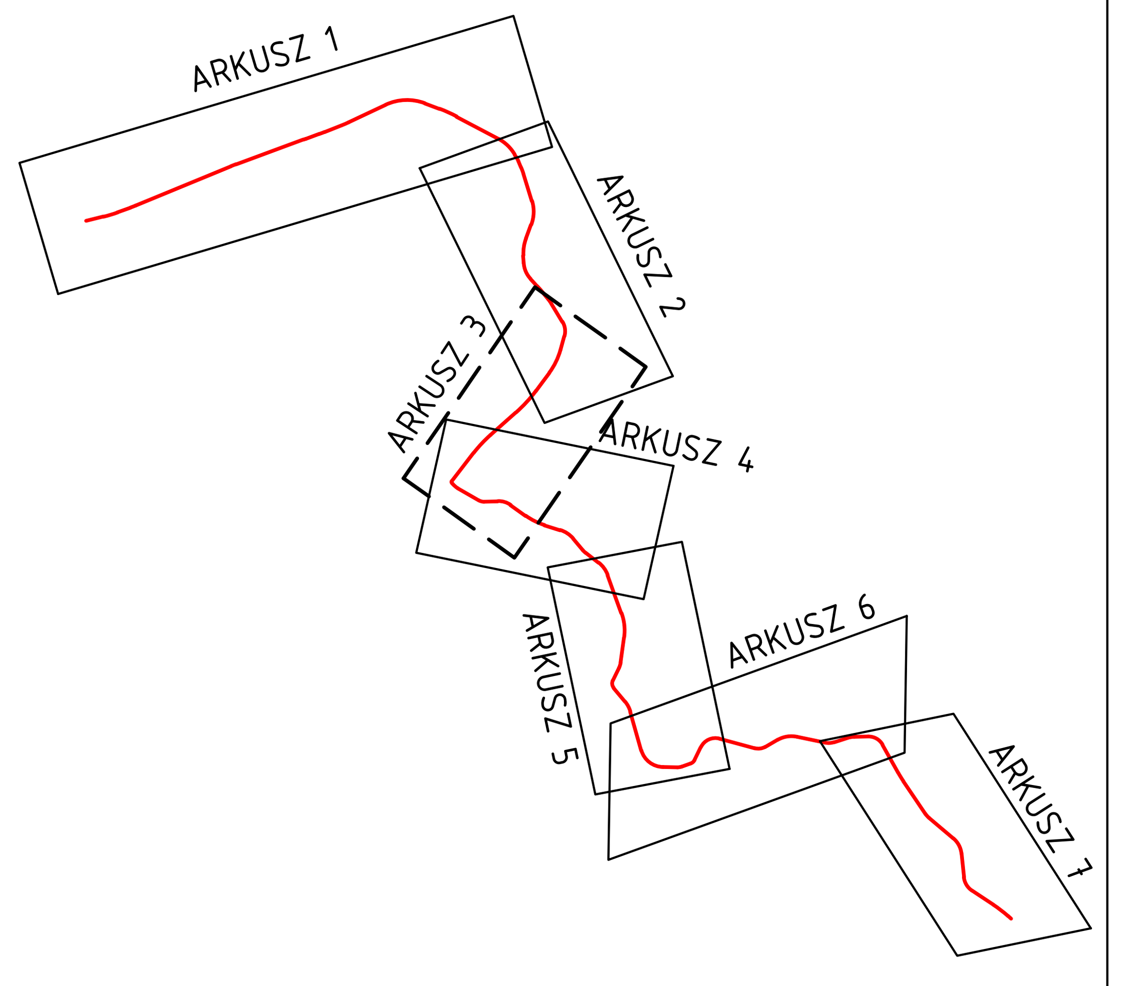

LEGENDA

- NAWIERZCHNIA JEZDNI
- NAWIERZCHNIA POBOCZA
- NAWIERZCHNIA Z PŁYTY TYPU JUMBO
- KM: 0+025,00 — PRZEKROJE POPRZECZNE
- PROJEKTOWANA SKARPA
- PROJEKTOWANE PRZEPUSTY

Biuro Usług Inżynieryjnych Mariusz Jażdżewski, ul. Poniatowskiego 9/7, 72-200 Nowogard

Temat:	*Przebudowa drogi leśnej w leśnictwie Marianowo oddział 272, 273, 282, 287, 288, 289, 293, 294, 295*			
Tytuł rysunku:	Plan sytuacyjny		skala: 1:500	Rys. Nr 1.3
Projektował:	mgr inż. Mariusz Jażdżewski	Upr ZAP/0193/POOD/09		Październik 2013 r.
Sprawdziła:	mgr inż. Edyta Boczek	Upr ZAP/0046/POOD/07		
Opracował:	inż. Kamil Karluk			