


PLAN SYTUACYJNY

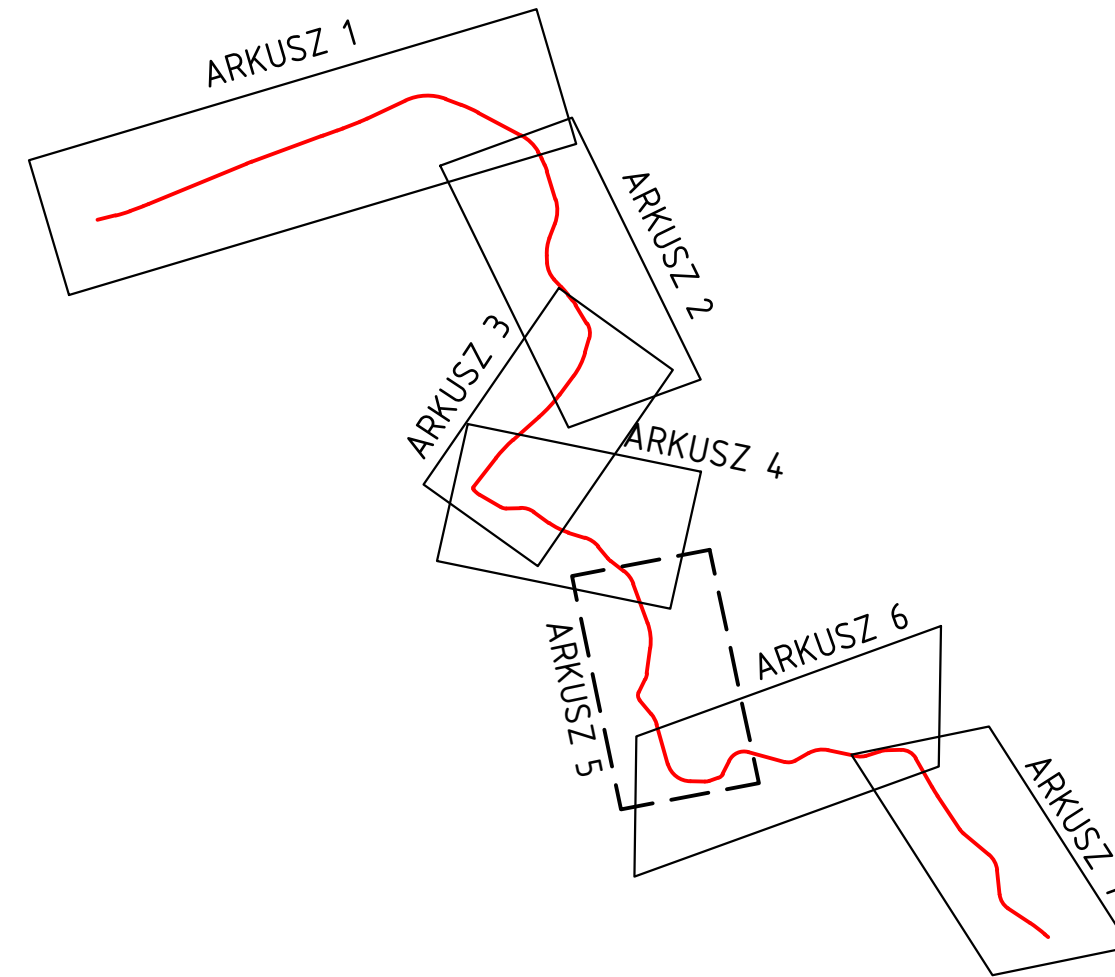

LEGENDA

- NAWIERZCHNIA JEZDNI
- NAWIERZCHNIA POBOCZA
- NAWIERZCHNIA Z PŁYU TYPU JUMBO
- PRZESZCZEGE POPRZECZNE
- PROJEKTOWANA SKARPA
- PROJEKTOWANE PRZEPUSTY

Biuro Usług Inżynierskich Mariusz Jażdżewski, ul. Poniatowskiego 9/7, 72-200 Nowogard			
Temat:	Przebudowa drogi leśnej w leśnictwie Marianowo oddział 272, 273, 282, 287, 288, 289, 293, 294, 295		
Tytuł rysunku:	Plan sytuacyjny	skala: 1:500	Rys. Nr 1.5
Projektował:	mgr inż. Mariusz Jażdżewski	Upr. ZAP/0193/P00D/09	Listopad 2013 r.
Sprawdziła:	mgr inż. Edyta Boczek	Upr. ZAP/0046/P00D/07	
Opracował:	inż. Kamil Karluk		