

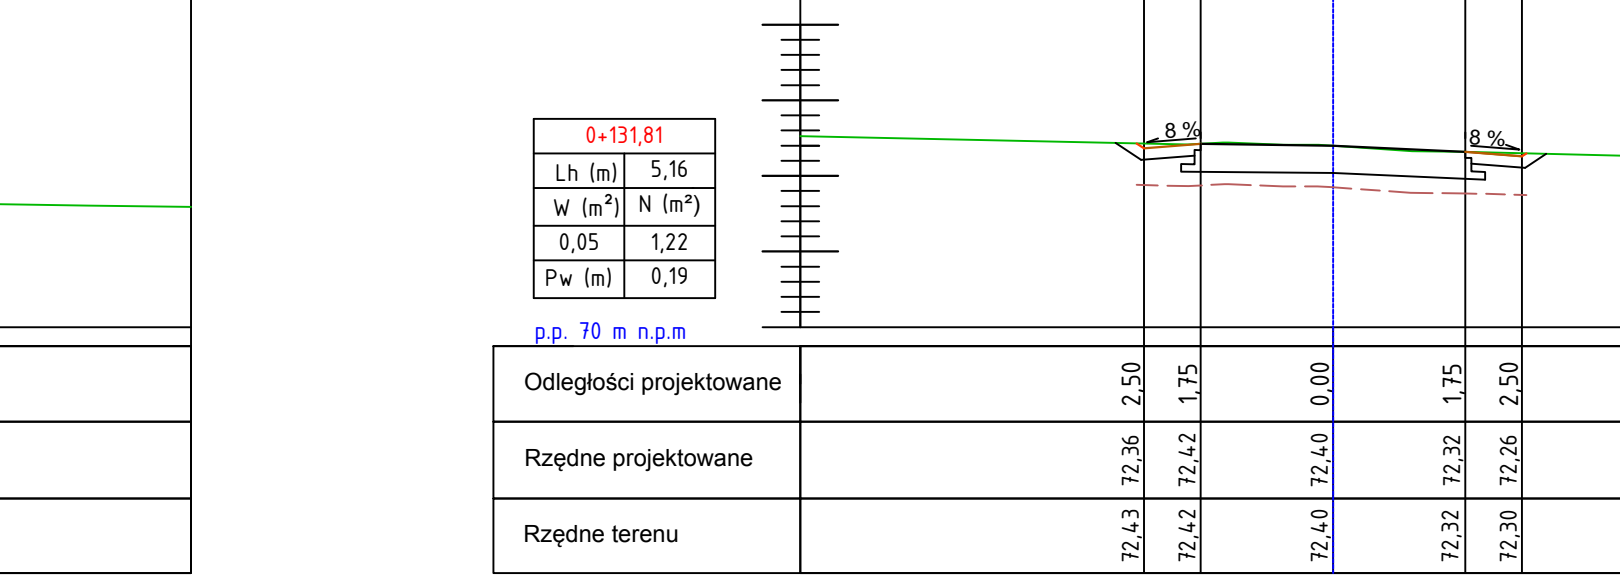
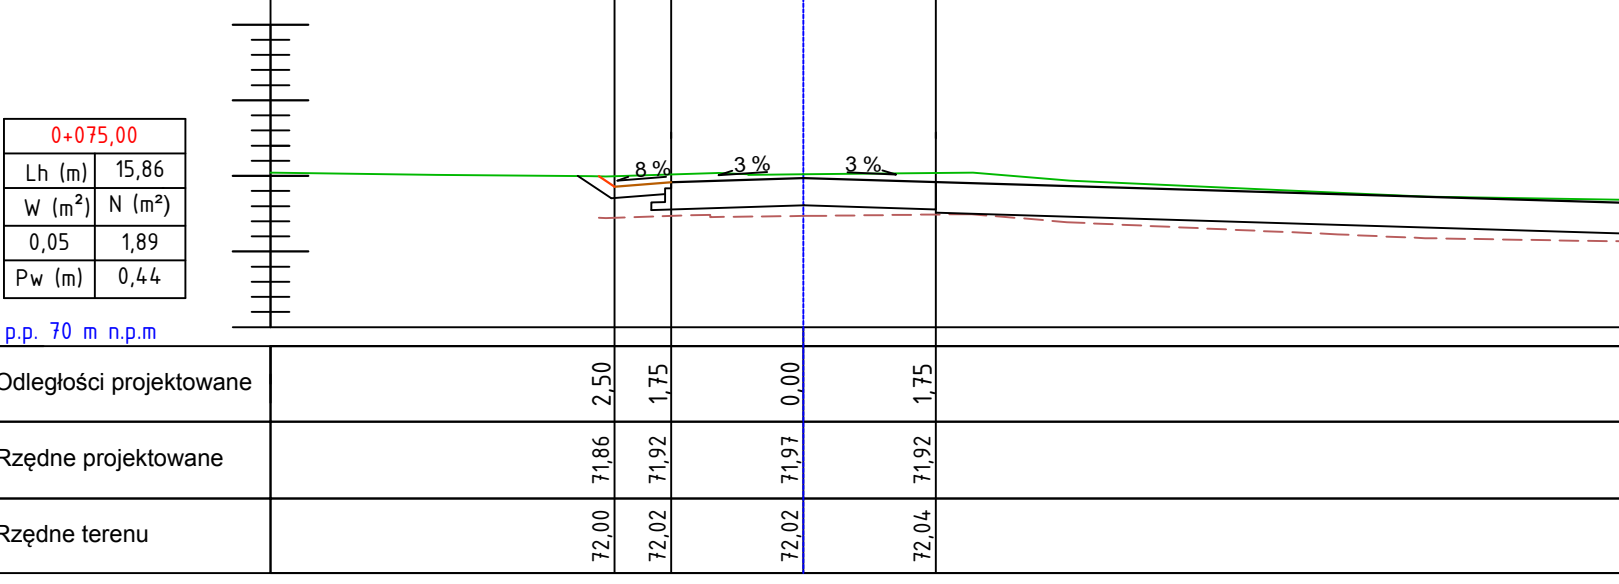
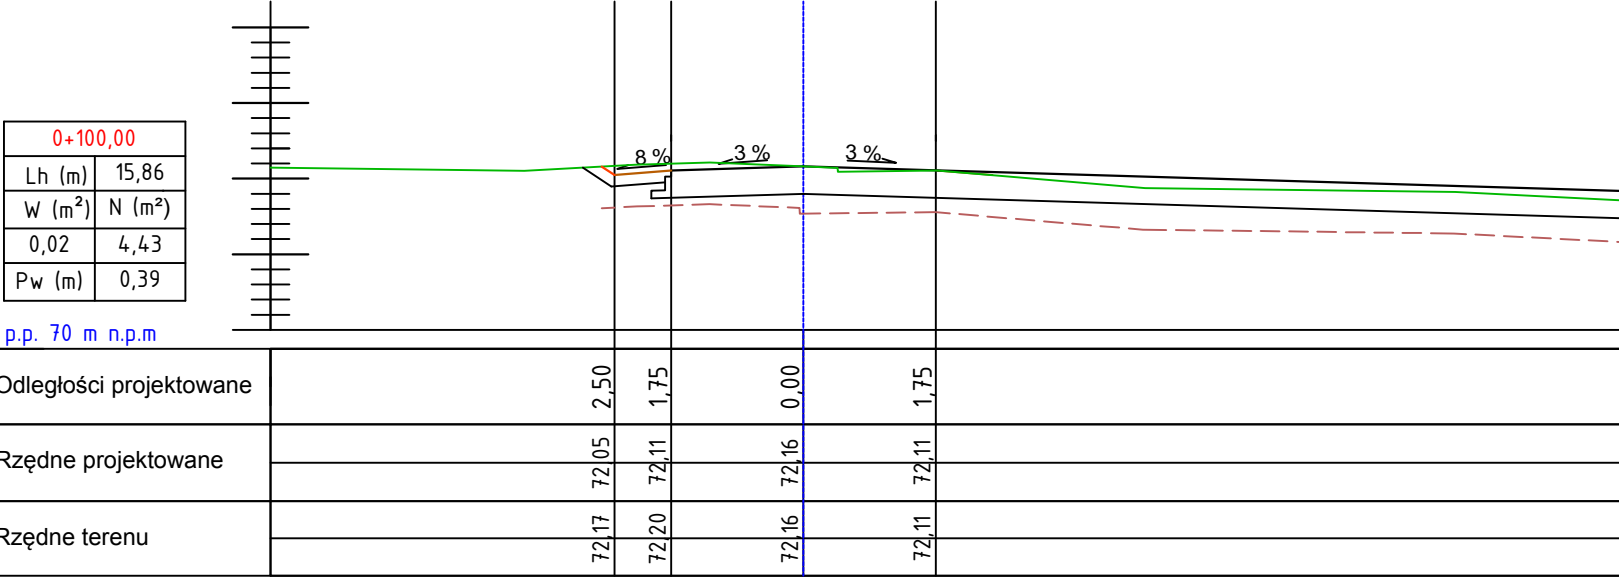
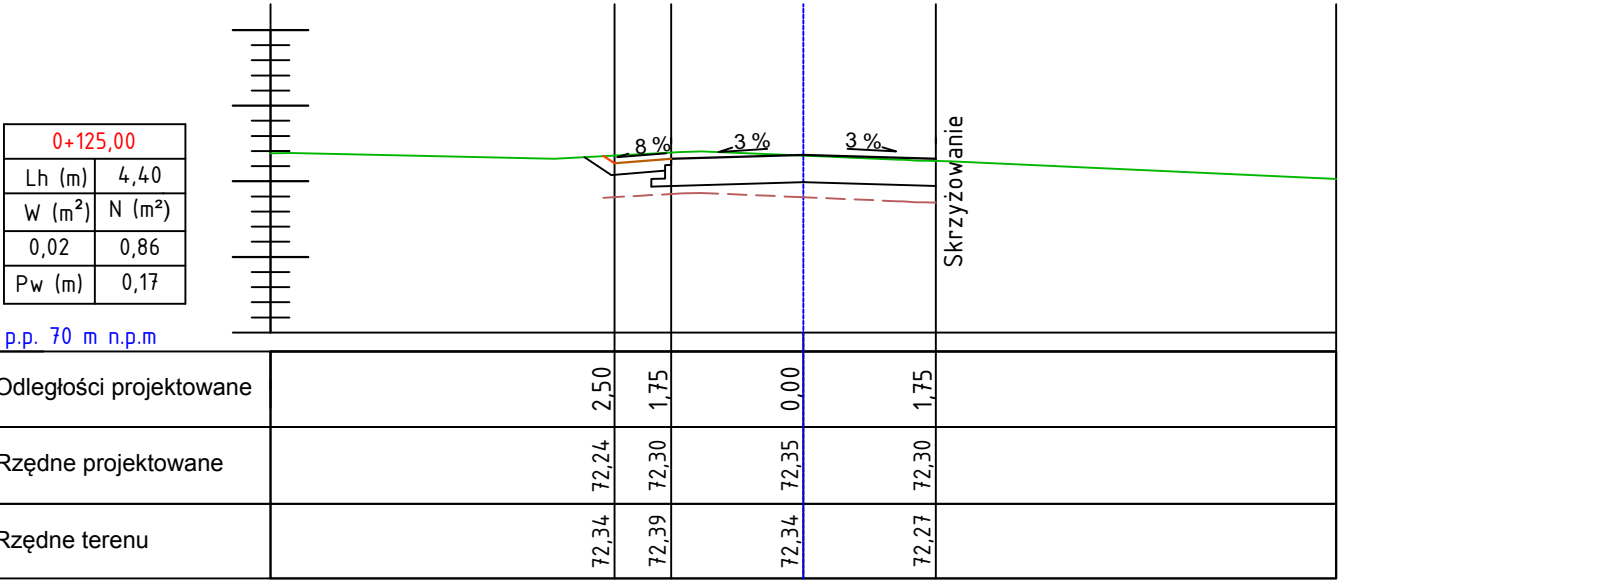
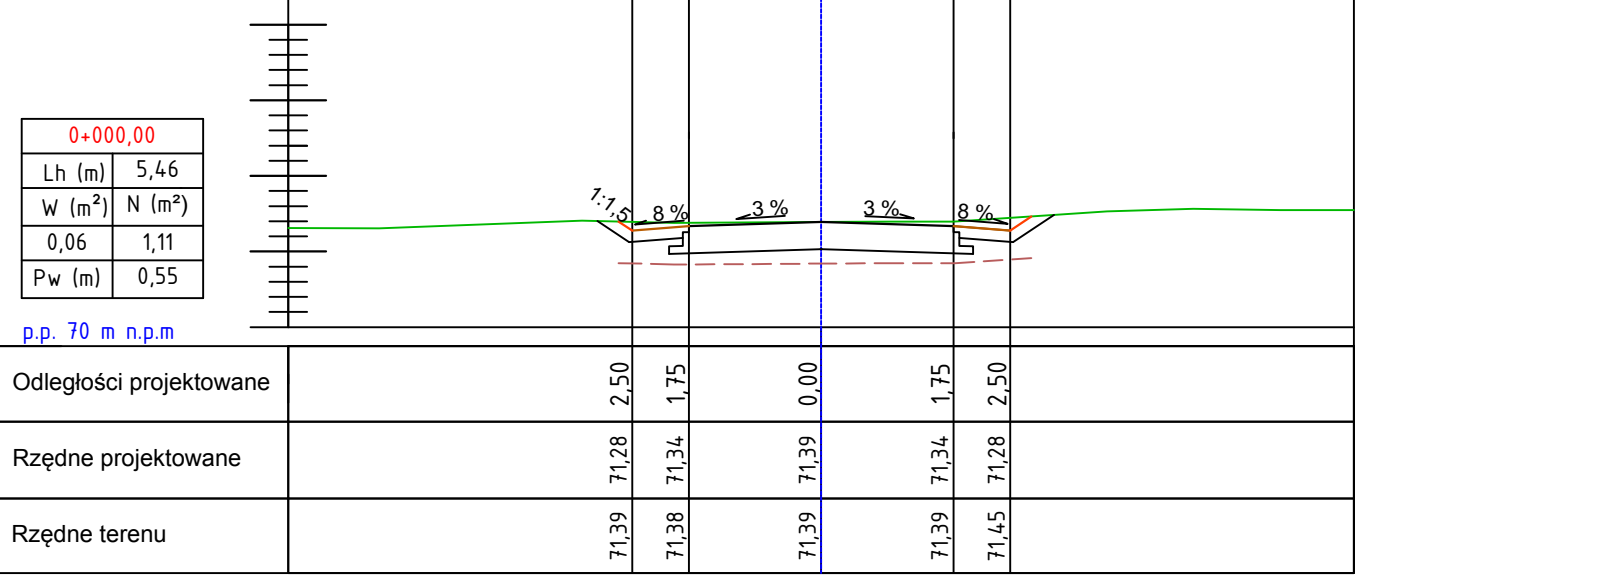
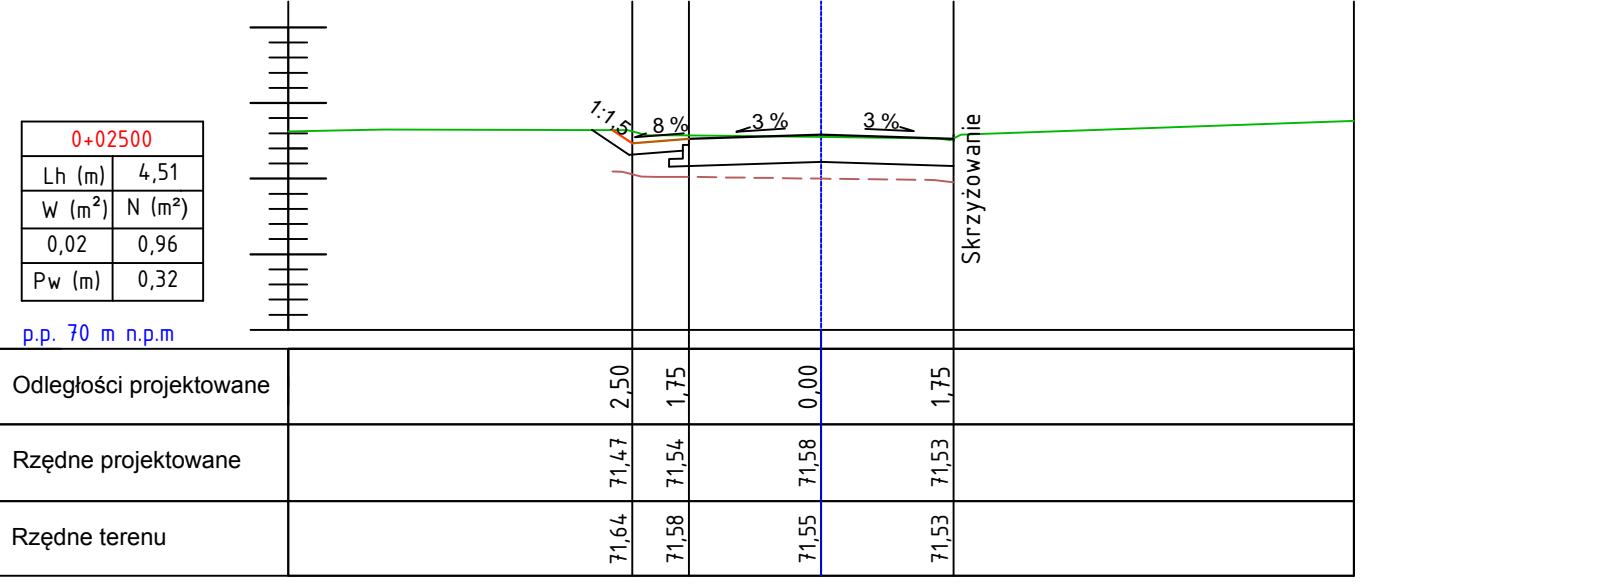
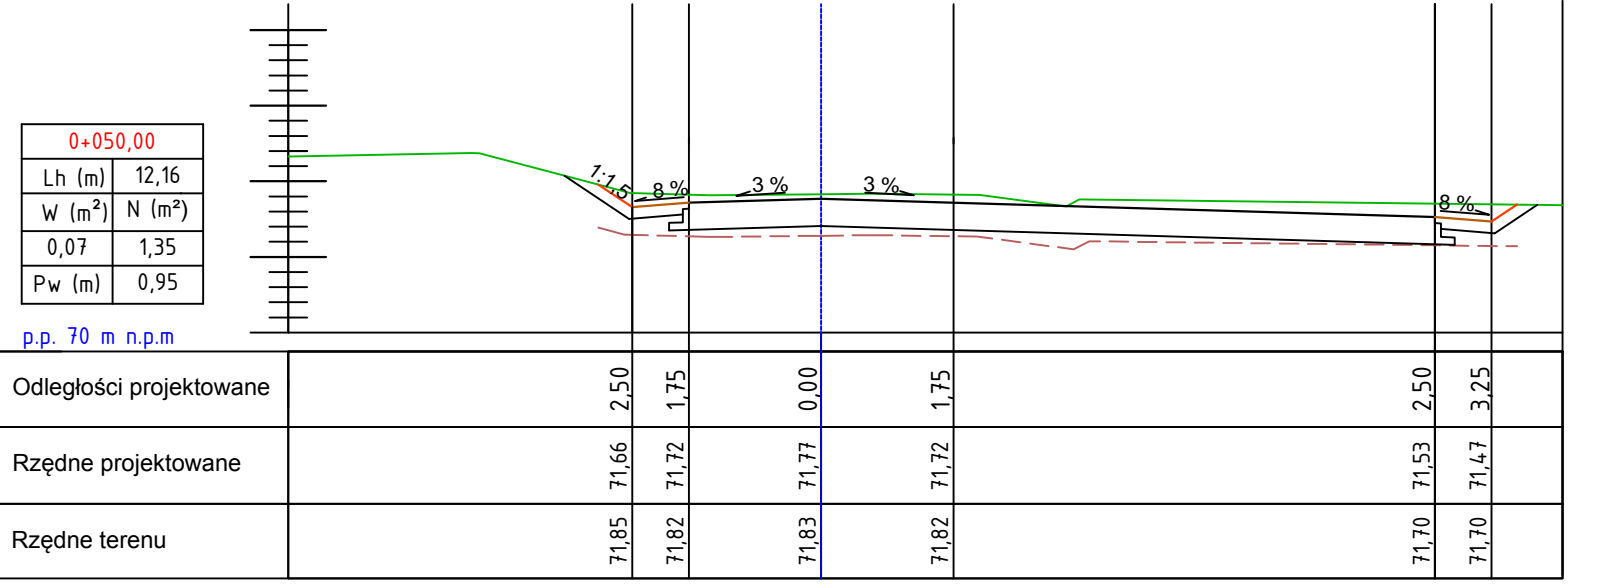
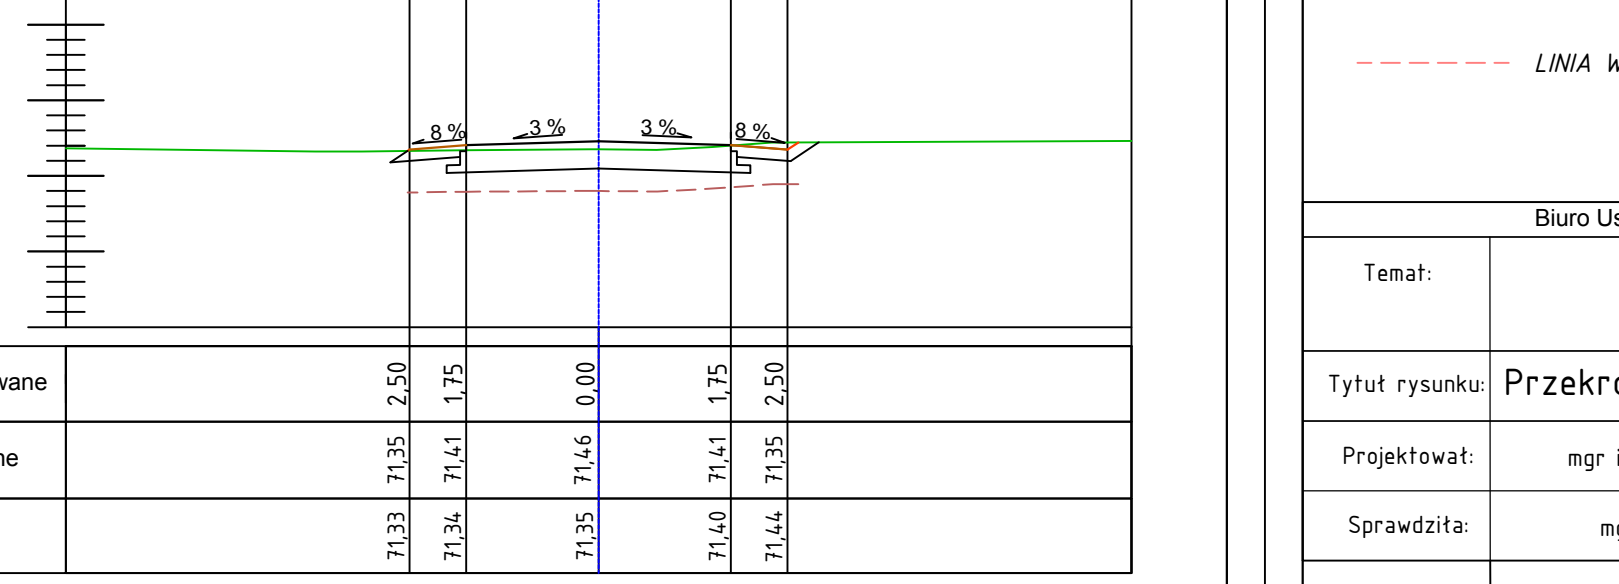
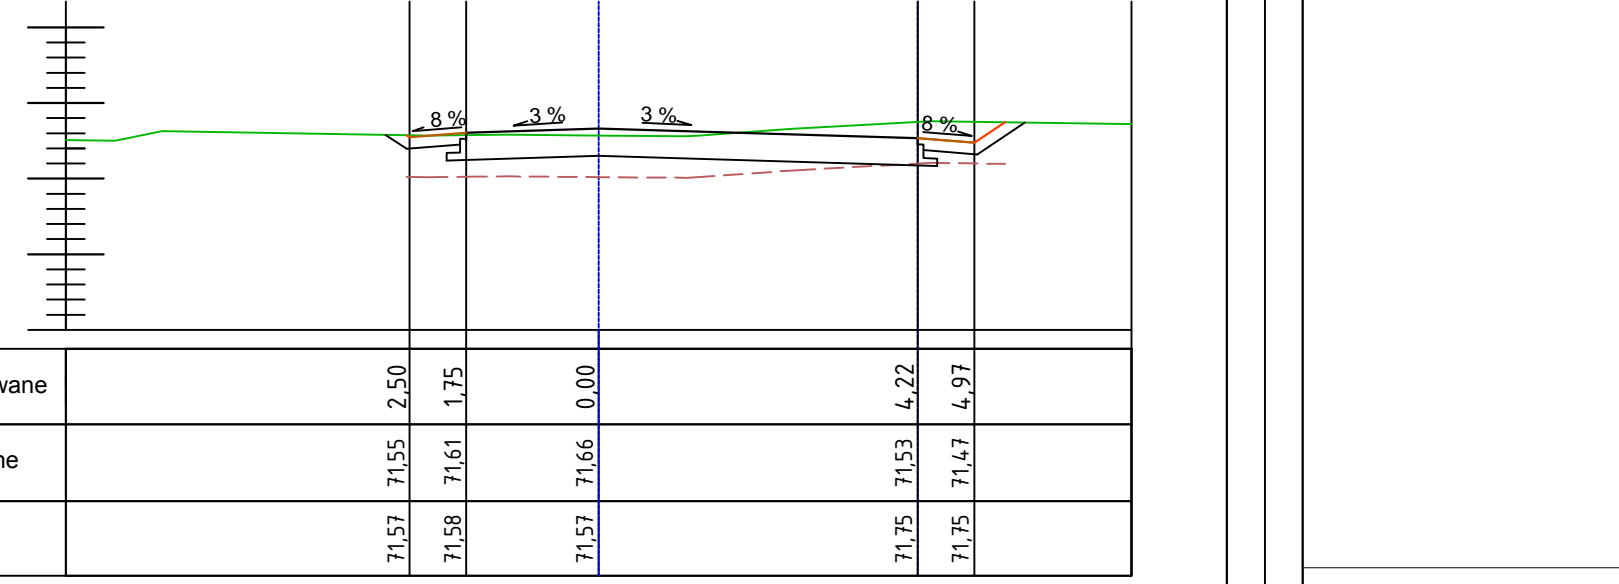
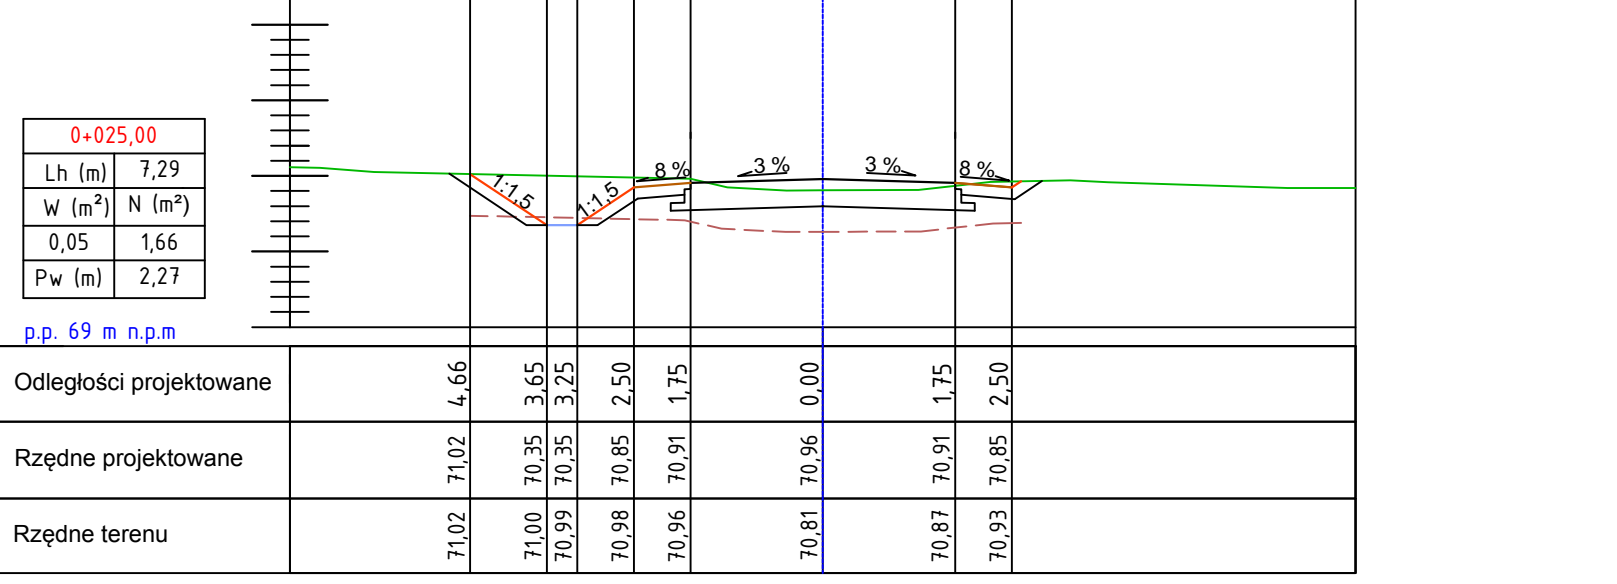


ODCINEK A-A'

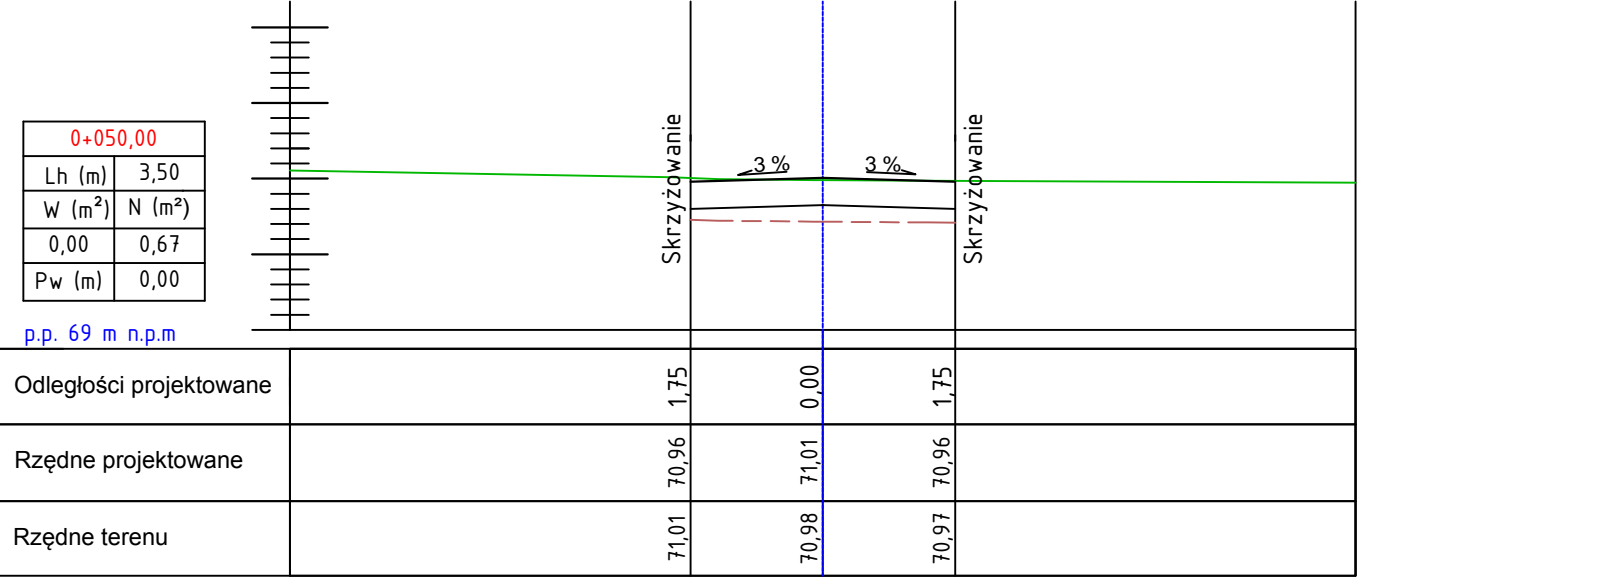

ODCINEK B-B'

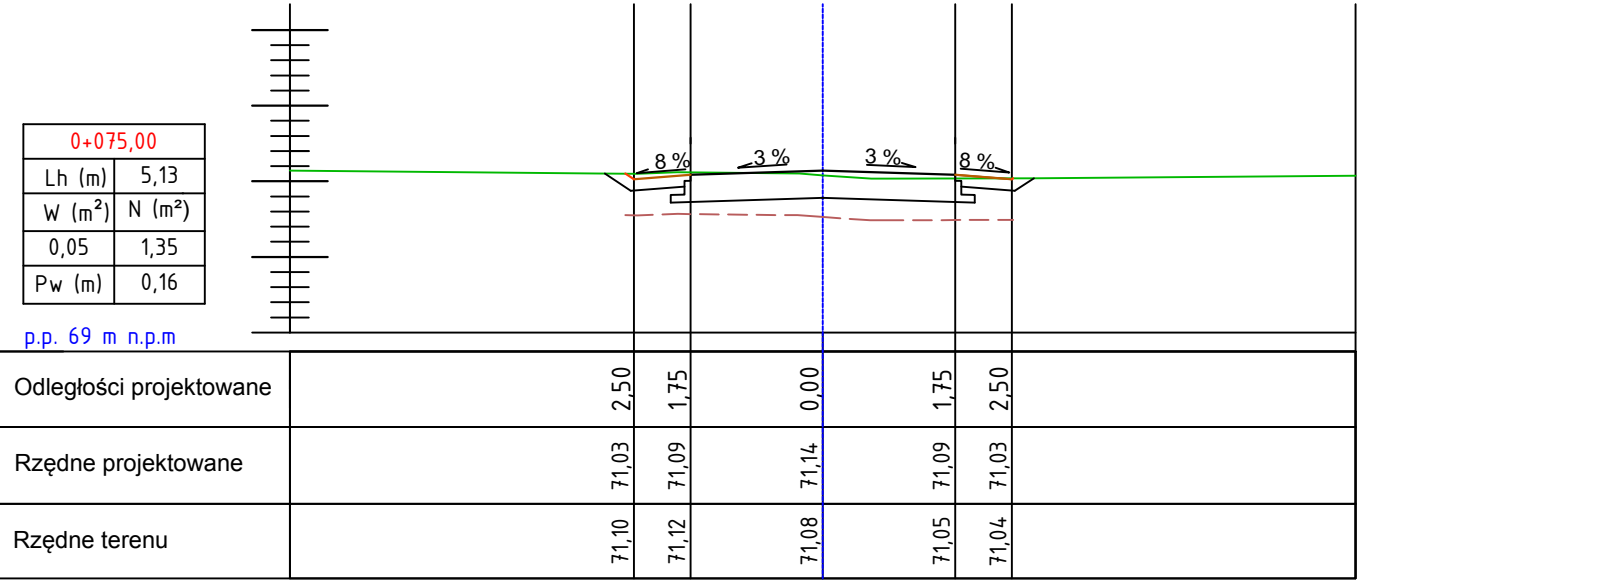

PRZEKROJE PORZECZNE

LEGENDA

- LINIA ZOJĘCIA HUMUSU
- LINIA WZMIANY GRUNTU

Biuro Usług Inżynierskich Mariusz Jazdzewski, ul. Poniatowskiego 9/7, 72-200 Nowogard			
Temat:	Przebudowa drogi leśnej w leśnictwie Marianowo oddział 272, 273, 282, 287, 288, 289, 293, 294, 295		
Tytuł rysunku:	Przekroje poprzeczne – odcinek A-A', B-B'	skala: 1:100	Rys. Nr 4.7
Projektował:	mgr inż. Mariusz Jazdzewski	Upr. ZAP/0193/P000/09	Listopad 2013 r
Sprawdził:	mgr inż. Edyta Boczek	Upr. ZAP/0046/P000/07	
Opracował:	inż. Kamil Karluk		