

Politechnika Rzeszowska
Dział Logistyki i Zamówień Publicznych
Al. Powstańców Warszawy 12
35-959 Rzeszów

Rzeszów dnia: 2016-08-05

NA/O/240/2016

Zmawiający umieszcza na stronie szkic wiaty OKL jako uzupełnienie szczegółowego opis zamówienia.


W związku z powyższym przesuwa termin składania i otwarcia ofert z dnia **08.08.2016 godz. 10.00 na dzień 09.08.2016 godz. 10.00.**

Główny Specjalista
ds. Logistyki i Zamówień Publicznych
mgr inż. Rafał Rojowski, MBA

Szkic wiaty w Ośrodku Kształcenia Lotniczego Politechniki Rzeszowskiej,
Jasionka 915, 36-001 Trzebownisko

Lokalizacja planowanych do zabudowy bram garażowych.

Elewacja – ściana północna

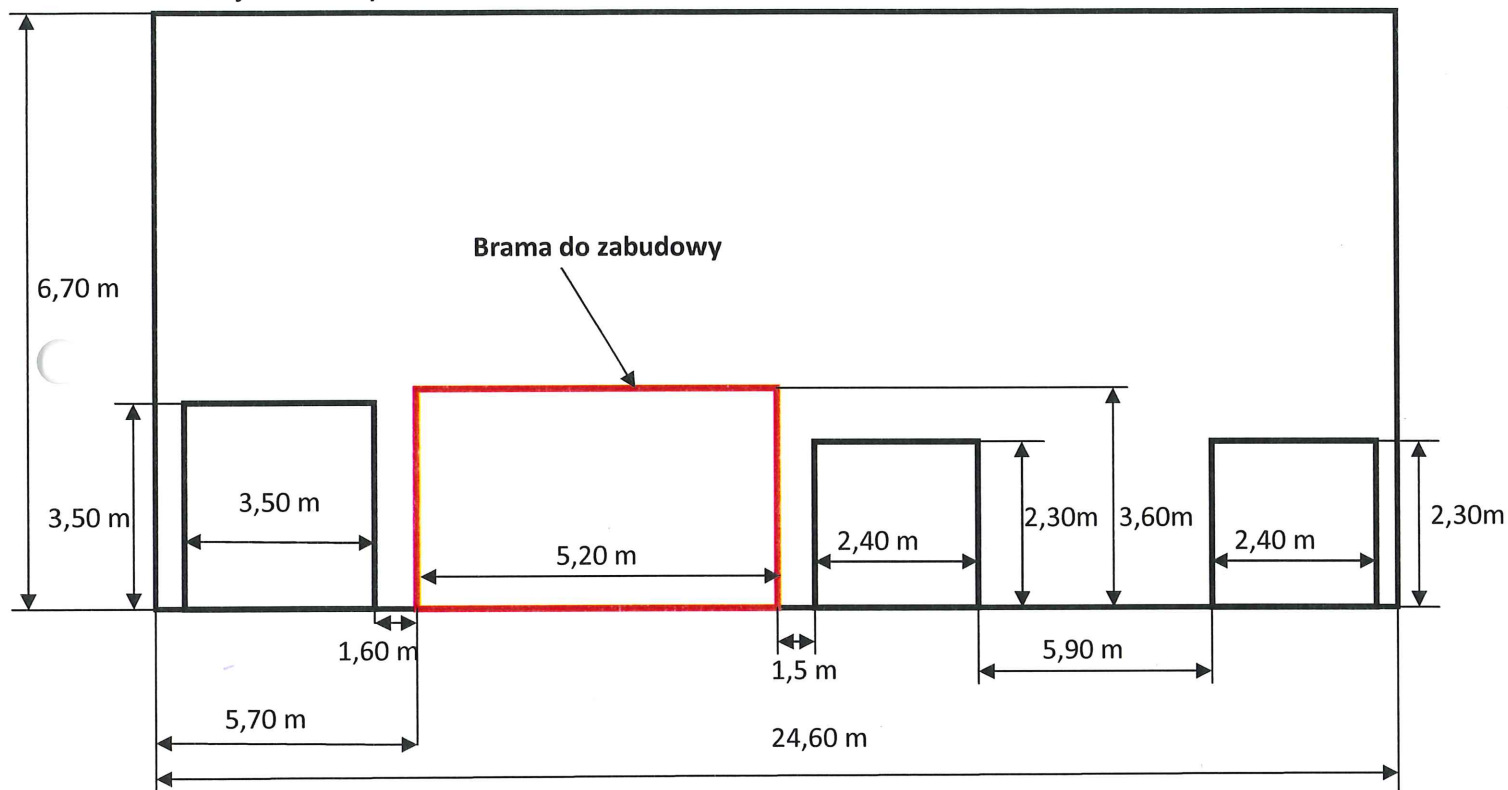

Elewacja - ściana południowa

