


Szkic wiaty w Ośrodku Kształcenia Lotniczego Politechniki Rzeszowskiej,
Jasionka 915, 36-001 Trzebownisko

Lokalizacja planowanych do zabudowy bram garażowych.

Elewacja – ściana północna

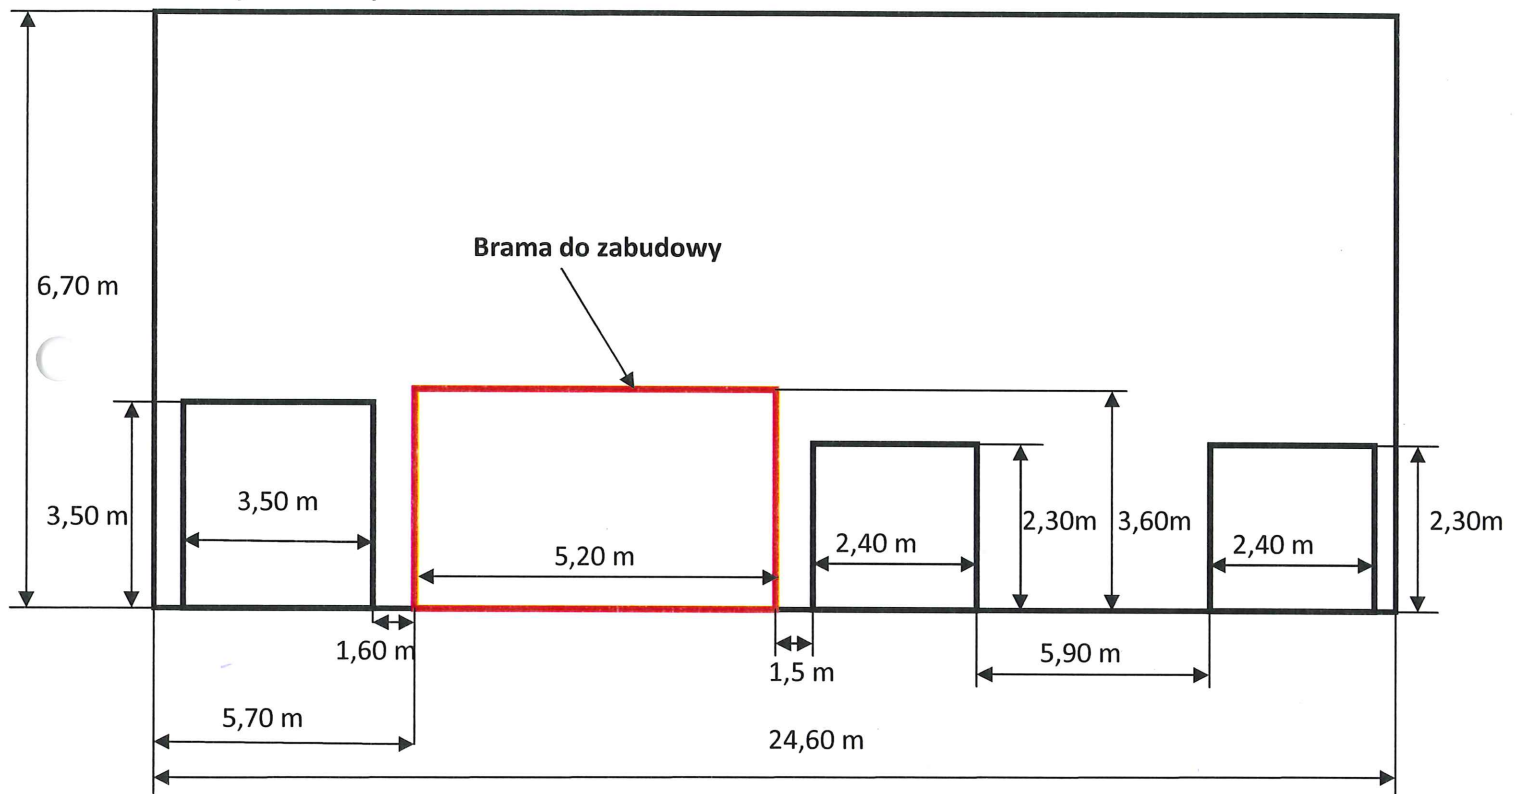

Elewacja - ściana południowa

